

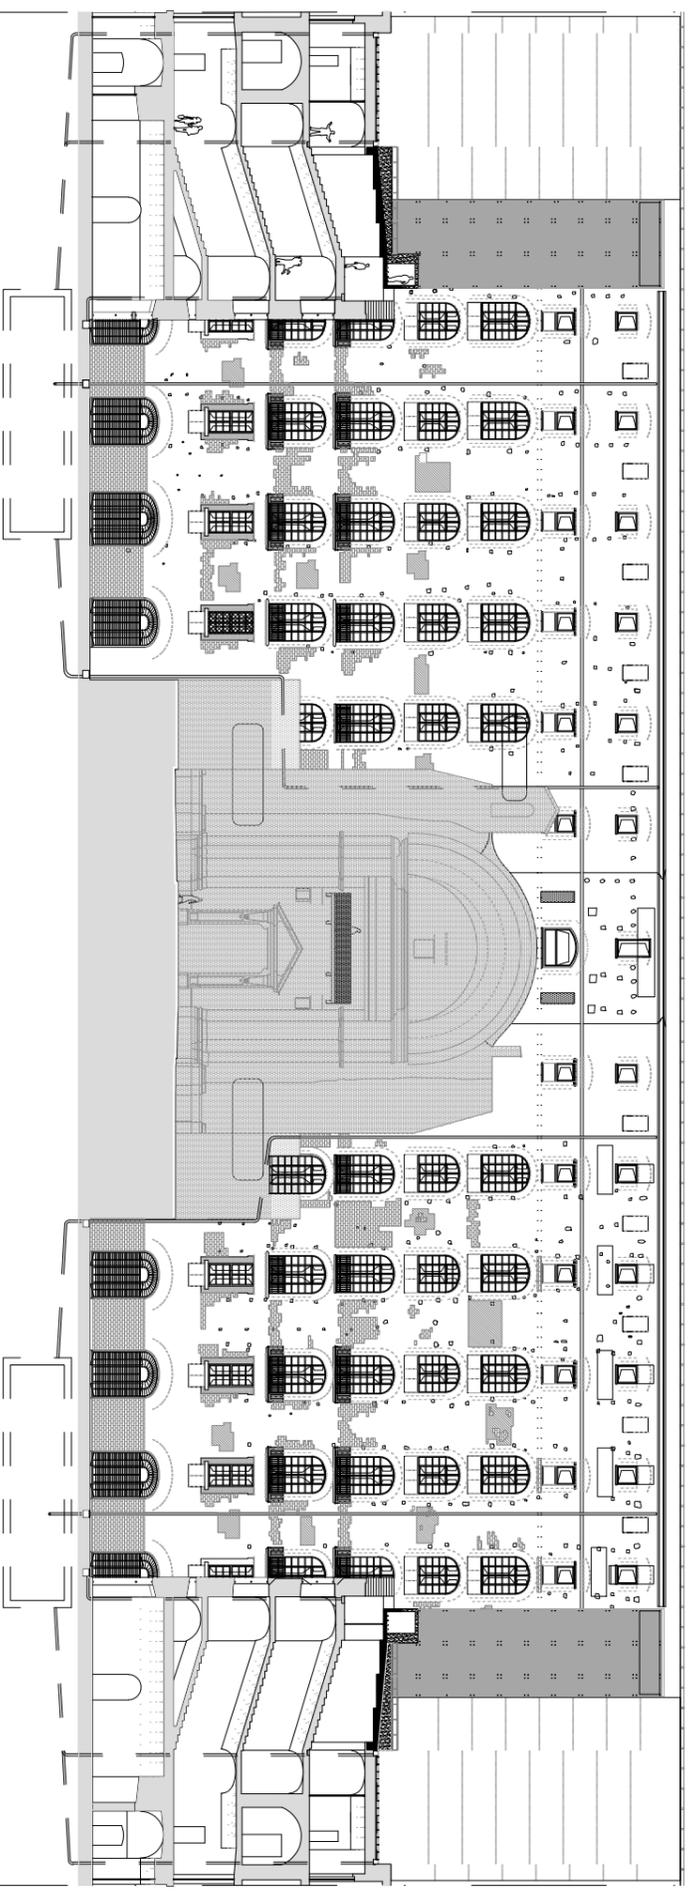


SEZ 1-1

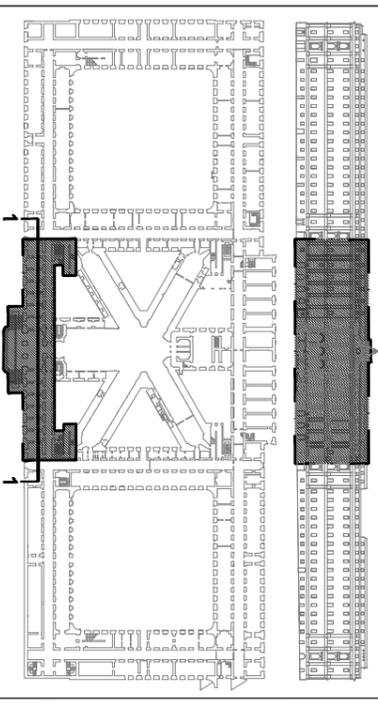

SEZ 2-2

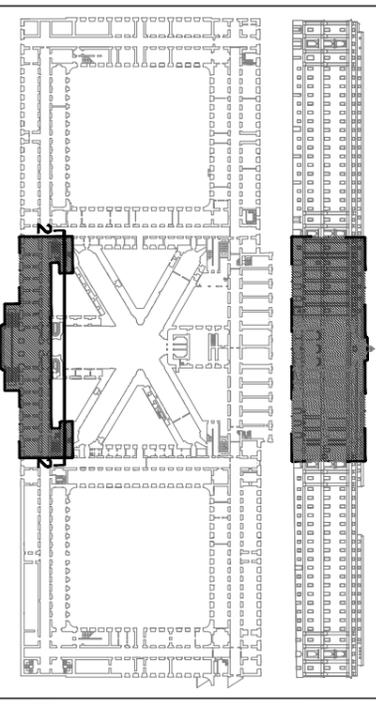

**AVVISO PUBBLICO DI MANIFESTAZIONE D'INTERESSE PER LA PRESENTAZIONE DI PROPOSTE DI RIFUNZIONALIZZAZIONE E
 GESTIONE DEI LOCALI DEL REAL ALBERGO DEI POVERI (LOTTO AB E DST1)**