


Legenda

	Area di intervento
	Marciaipiè interessati da recenti interventi di riqualificazione e arredo urbano
	Aiuole
	Corse veicolari
	Corse preferenziali
	Marciaipiè e cordoli spartitraffico
	Passi carrai
	Tappetino di asfalto
	Basoli e lastre di pietra lavica
	Cubetti di porfido
	Lastre di materiale composito
	Mattonelle di asfalto o cemento
	Ballast

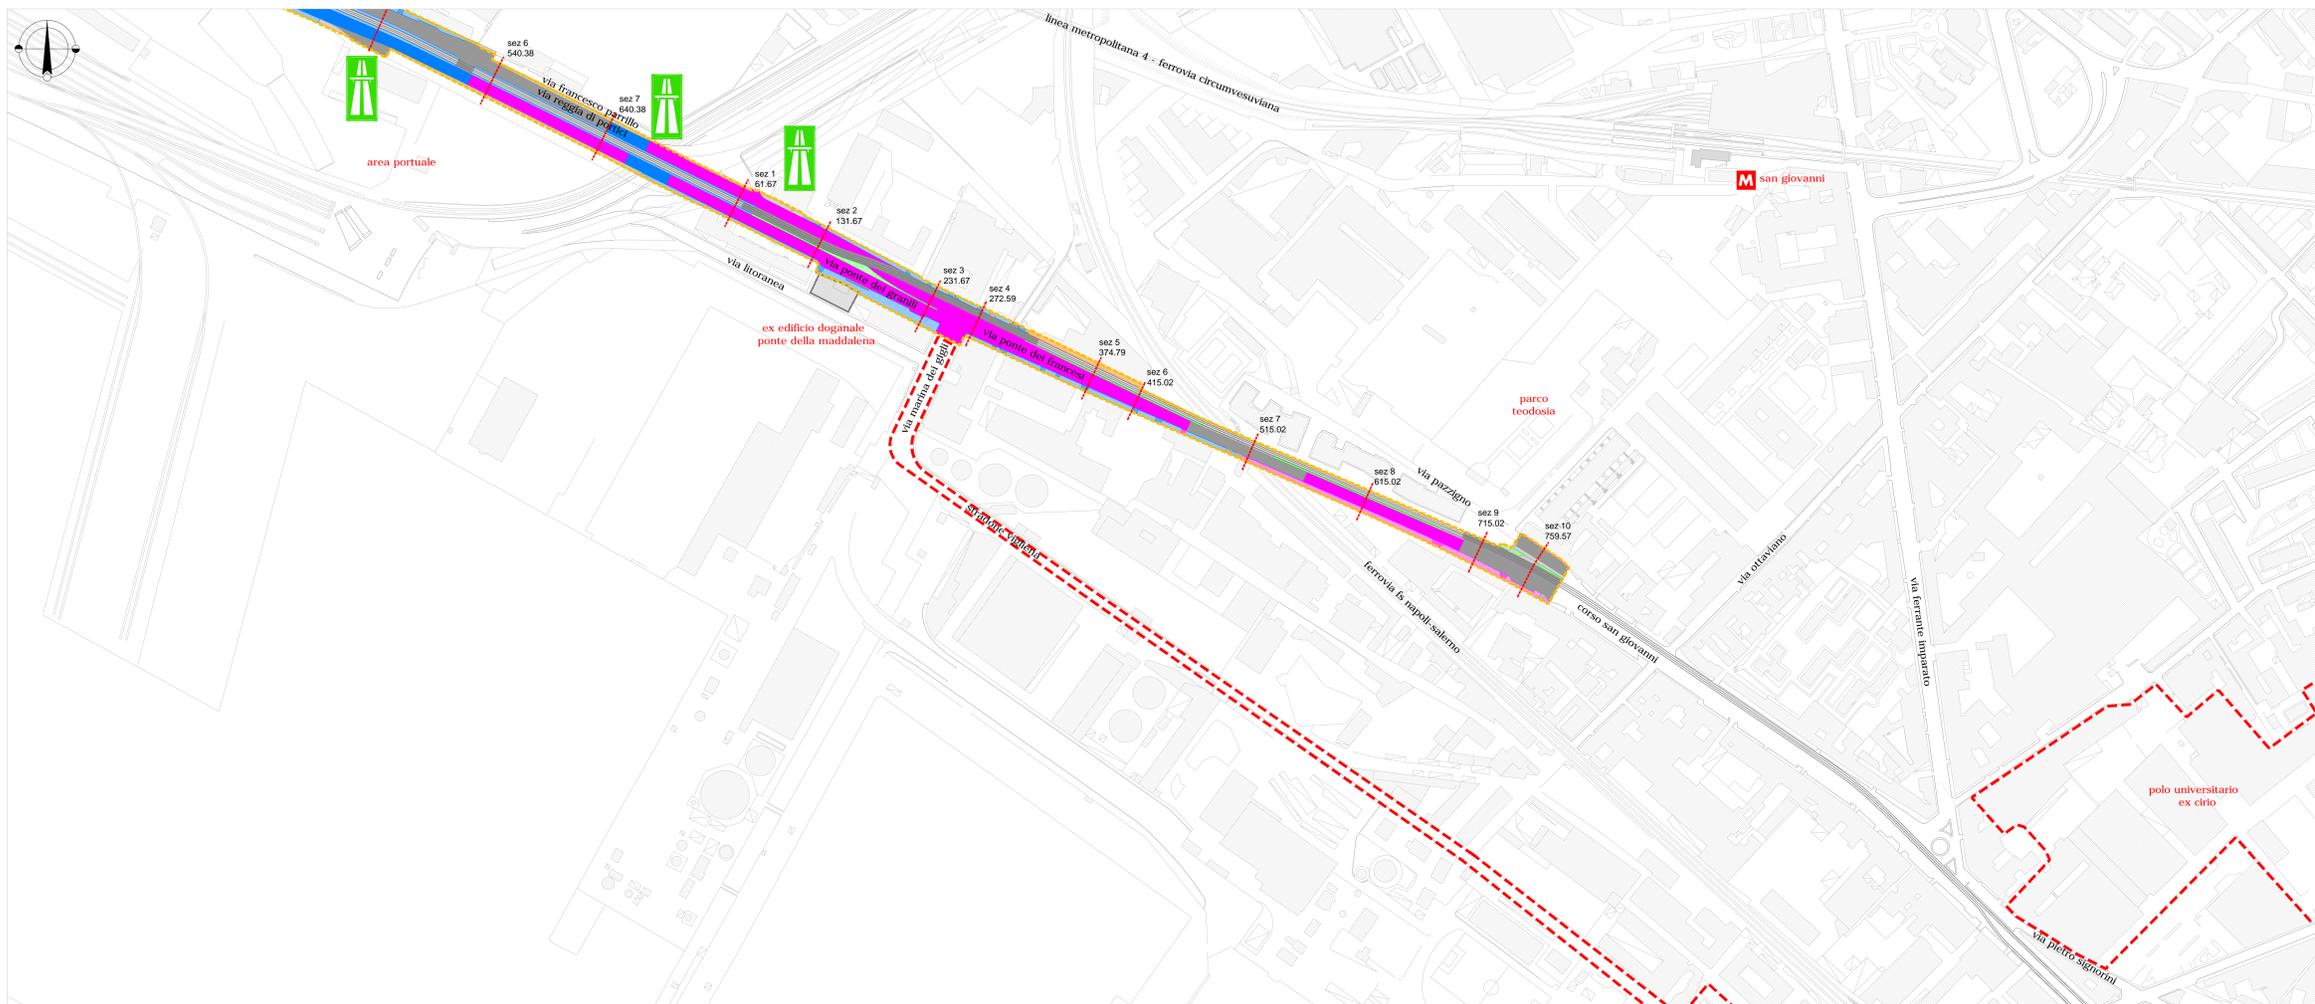

Grande progetto Riqualificazione urbana Napoli est

Riqualificazione urbanistica e ambientale
asse costiero: tratta via Vespucci-via Ponte dei francesi

PROGETTO PRELIMINARE

Gruppo di progettazione
infrastrutture e mobilità: arch. Ignazio Leone, arch. Luca d'Angelo, arch. Giovanni Lanzuse, geom. Luciano Marino, geom. Italo Ricci, c.l. Vincenzo Luongo
impianti fognari: ing. Serena Riccio, arch. Salvatore Ierovelino, ing. Roberta Catapano, ing. Stefano Napolitano, ing. Francesco Ralzone
impianti pubblica illuminazione: ing. Vincenzo Salzano, ing. Maria Teresa Giugliano
aspetti geologici, ambientali e del verde: dott. Giuseppe Marzella, ing. Mario Capretti, dott. Vincenzo Campolo
sicurezza: ing. Edoardo Fusco, ing. Massimo Simeddi
bandi di gara e aspetti procedurali e amministrativi: dott.ssa Antonella Brunetti, sig.ra Rosaria Savastano

Responsabile del procedimento
arch. Giuseppe Pulli

Planimetria con l'indicazione delle pavimentazioni esistenti