

**COMUNE DI NAPOLI**  
V DIREZIONE CENTRALE  
INFRASTRUTTURE

**LAVORI PER LO SMONTAGGIO E DEMOLIZIONE DEL VIADOTTO SU VIA PROTOPISANI A NAPOLI**  
*NONCHE' PER LA RICONFIGURAZIONE A RASO DI VIA DELLE REPUBBLICHE MARINARE*

**Oggetto**  
VARIANTE AL PROGETTO DI RICONFIGURAZIONE STRADALE DEL VIADOTTO A SERVIZIO DI VIA VOLPICELLA E DI VIA OTTAVIANO


Titolo elaborato <b>Planimetria sede stradale</b> <b>Analisi viabilità - sezioni</b>	Codice EGV 01 Var2011
--	-----------------------------

Il Sindaco di Napoli  
**Dott. Luigi De Mglstris**


Responsabile Unico del Procedimento  
**Arch. Armando Tagliatela**

Progettisti  
**Ing. Flaminia Santillo**  
**Ing. Rodolfo Ficiano**


data	2011	revisione	0	scala
------	------	-----------	---	-------

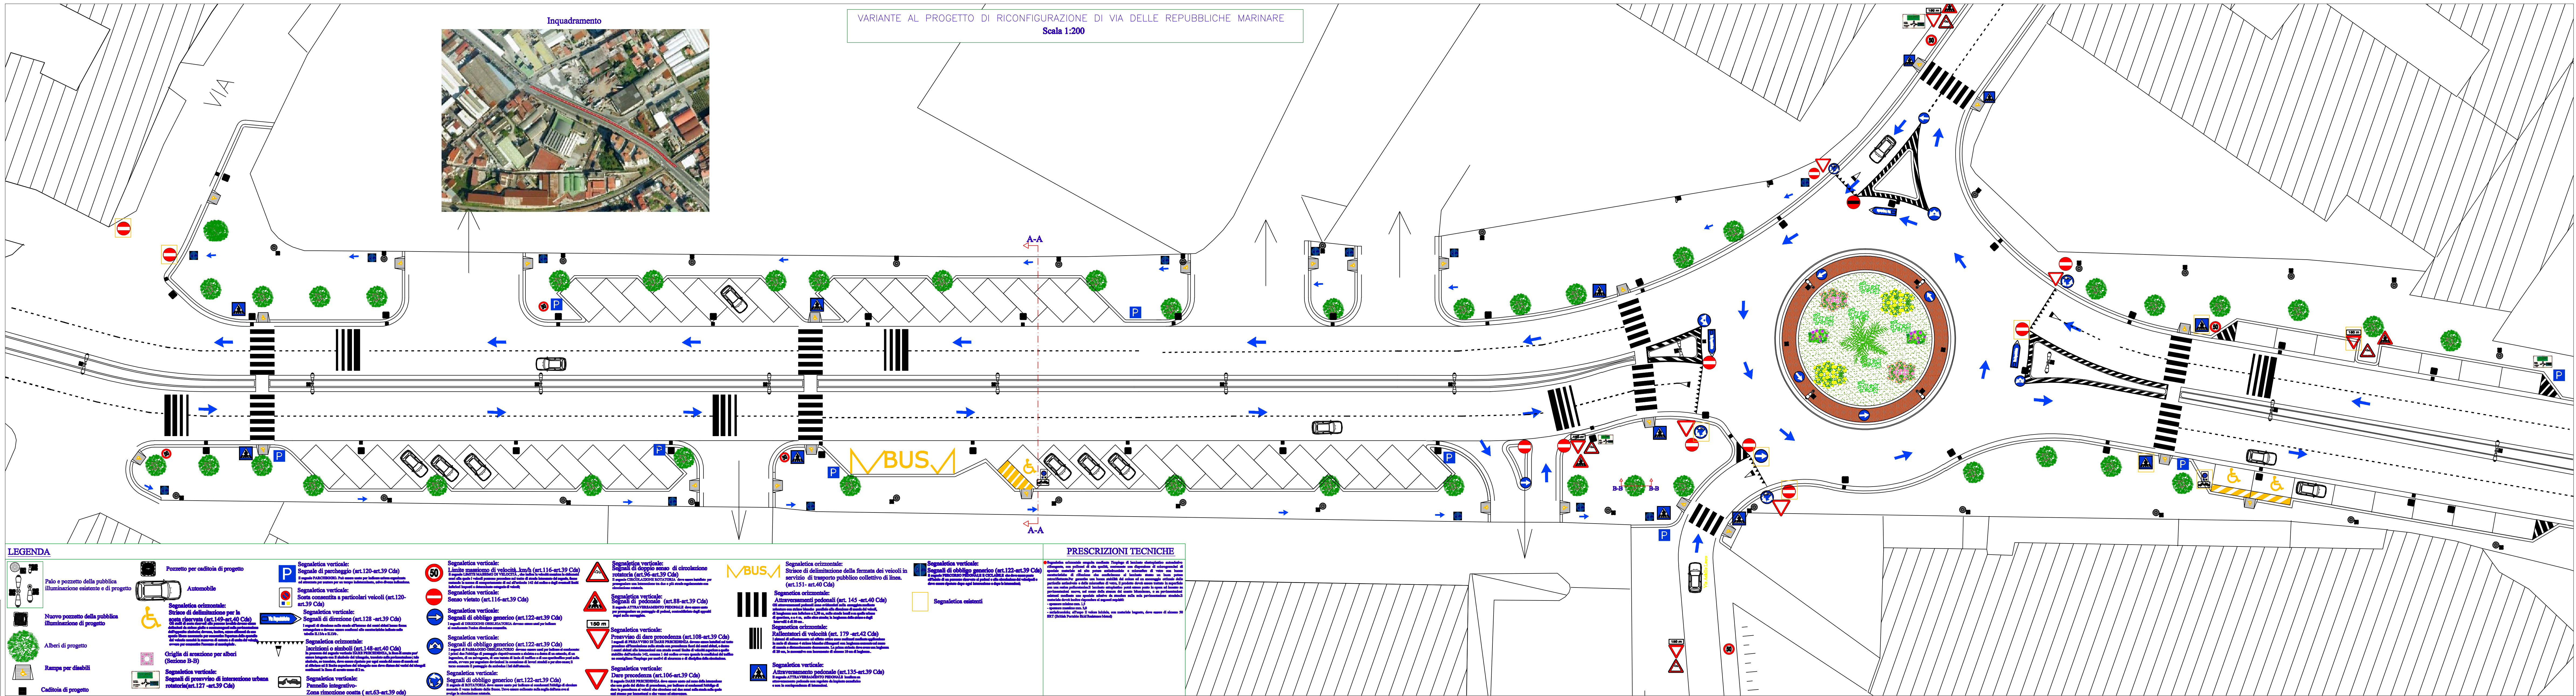

STUDIO DELLA VIABILITA' Viabilità esistente

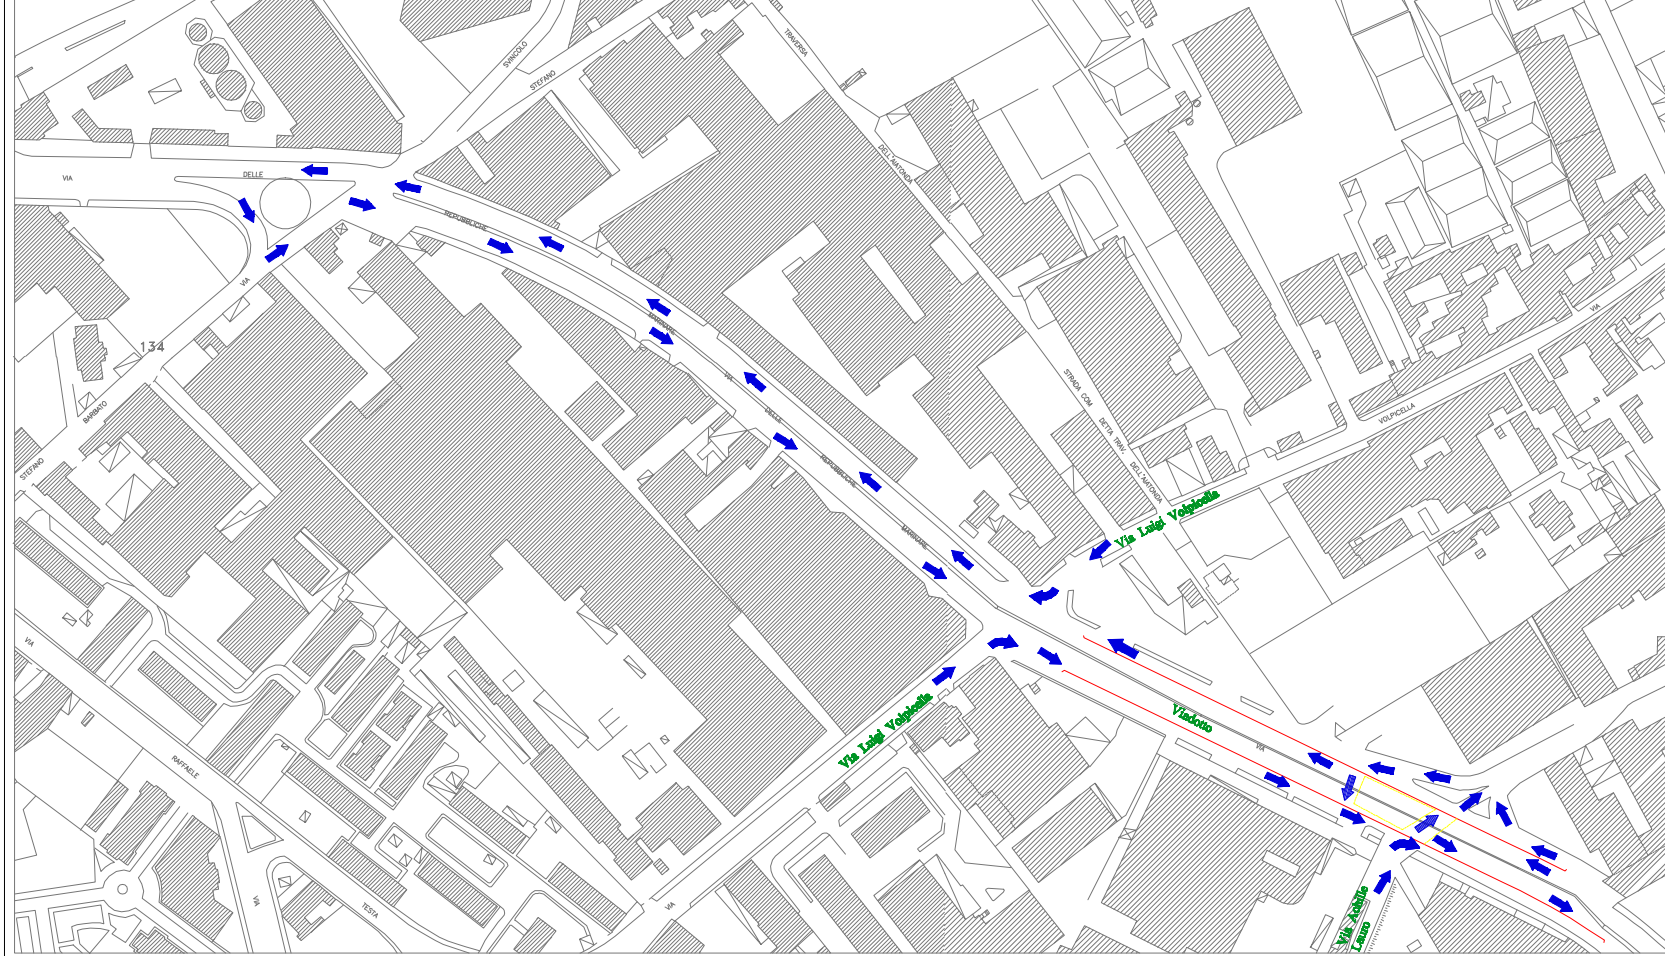

Viabilità del Progetto di Riconfigurazione di Via delle Repubbliche Marinare

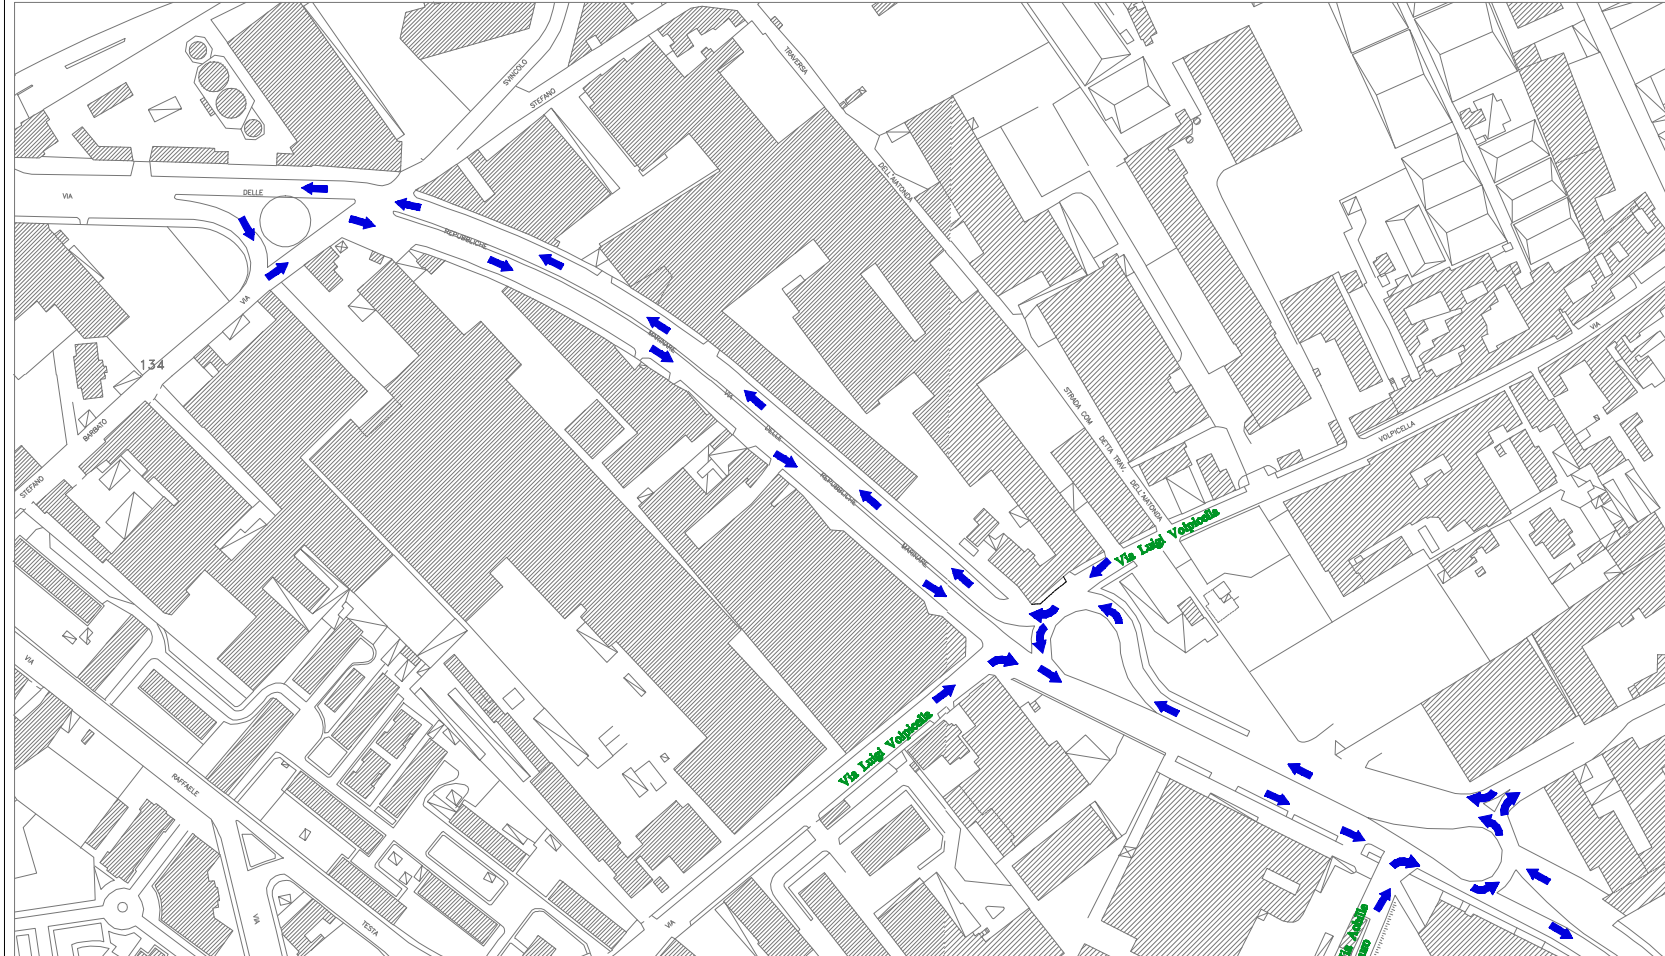

Viabilità della Variante al Progetto di Riconfigurazione di Via delle Repubbliche Marinare

