



Progetto

AMPLIAMENTO DEL PARCHEGGIO DI SCAMBIO
INTEGRATO CHIATIANO

PROGETTO ESECUTIVO

Progetto elaborato da	Commissario Delegato Sindaco di Napoli Ing. Rosa Terzolino Russo	Il Soggetto Attuatore on. Luigi Massa	Codice EG A14
Responsabile Unico del Procedimento	Ing. Fiorenzo De Cicco Ing. Rodolfo Falciano arch. Armando Tagliacosta		
data	SETTEMBRE 2009	revisione	0
		scala	1/50

Sezione S1

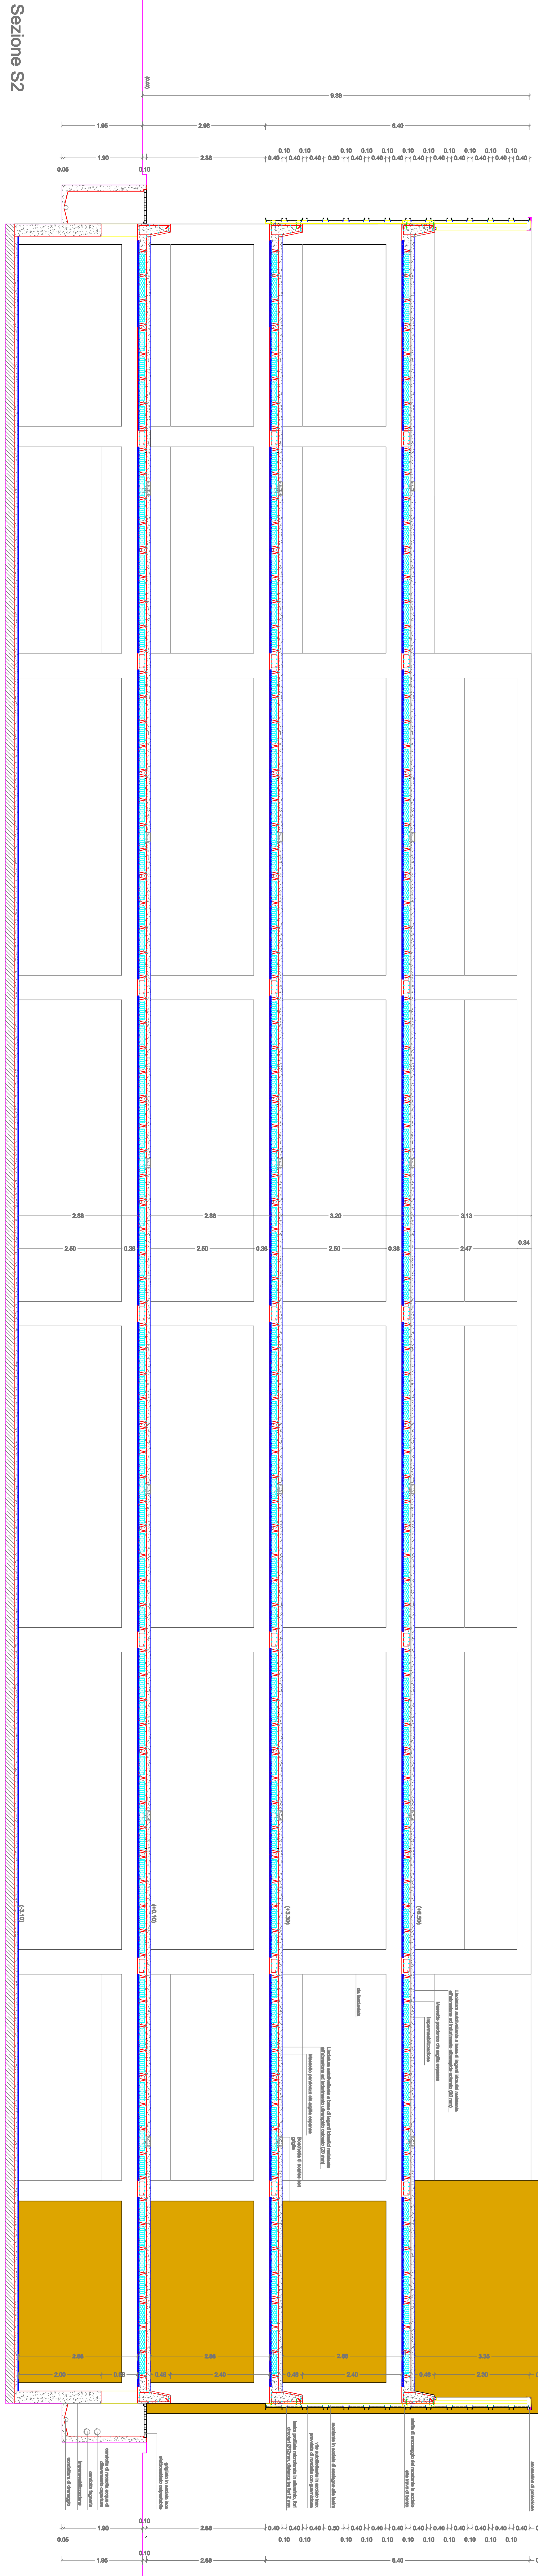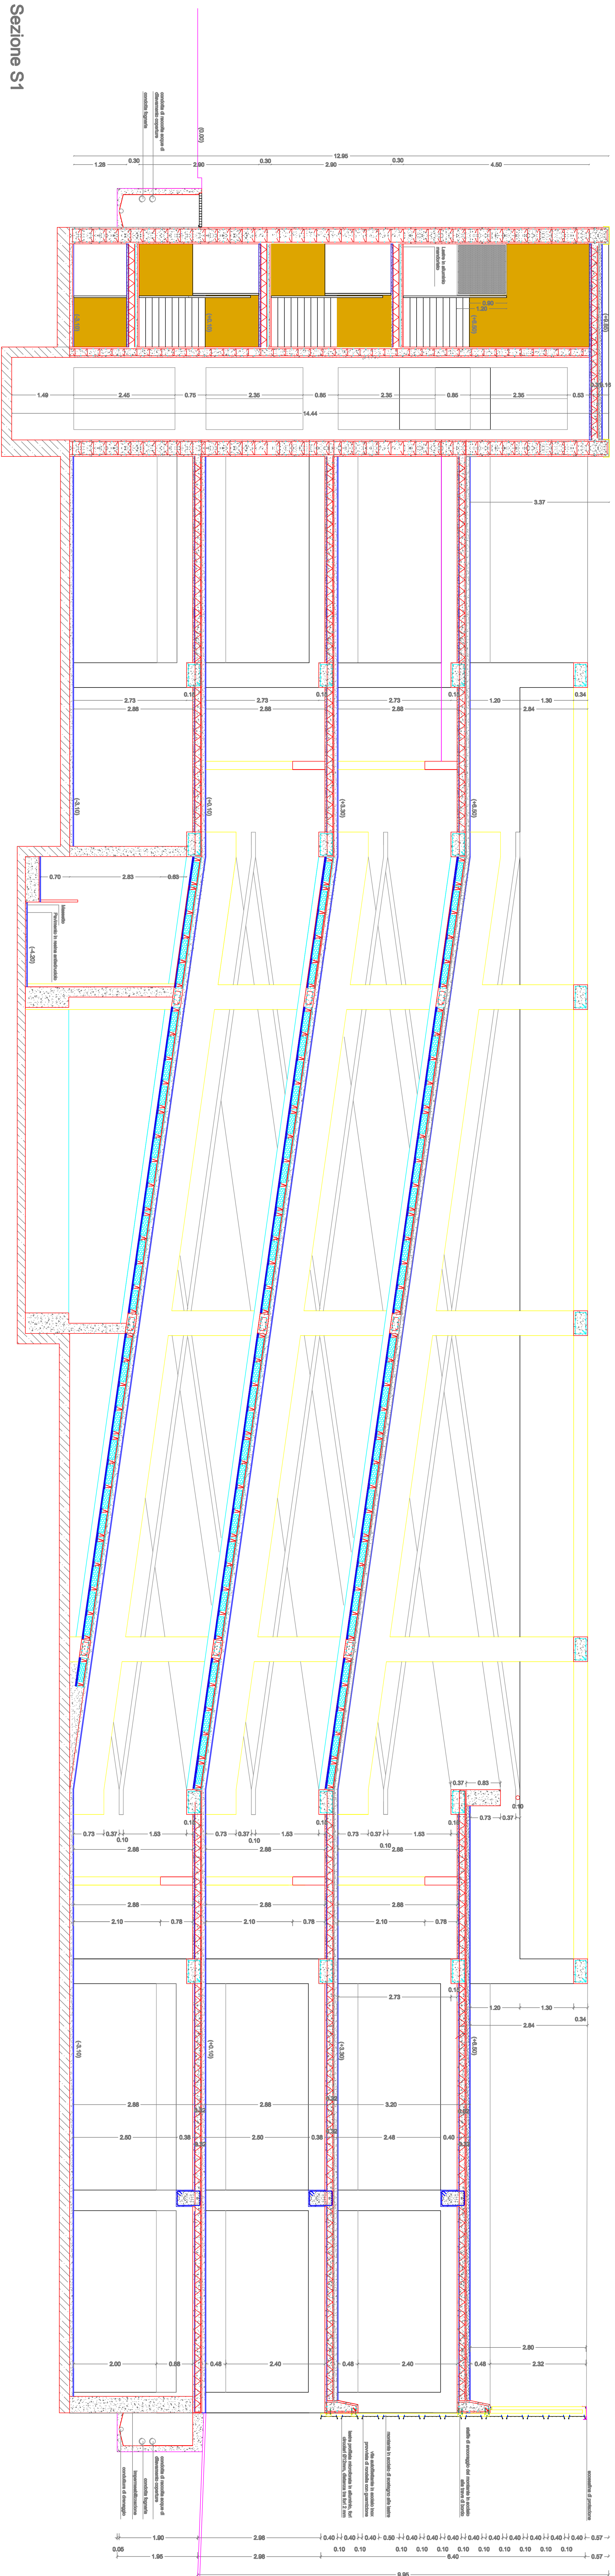

Sezione S2