

## PROGETTO ESECUTIVO

**TITOLO** elaborato  
**Pianta stato dei luoghi e**  
**sezioni\_Tratto: via Bianchi, Largo**  
**Cangiani, via Montesano, via Pansini**

**Codice**  
EG RIL 03

## Progettisti

**ing. Gennaro Esposito**

**geom. Raffaele Aruta**  
**arch. Eleonora Giovane di Girasole**  
**ing. Antonio Guida**  
**ing. Francesco Rotoli**

data	Agosto 2009	revisione	0	scala 1/1000 - 1/500
------	-------------	-----------	---	----------------------



### Pavimentazione capostrada in conglomerato bituminoso

**Pavimentazione marciapiedi in piastrelle di asfalto**


**Pavimentazione marciapiedi in conglomerato bituminoso**

**Tratto via Bianchi, largo Cangiani, via Montesano, via Pansini**

**Tratto via Semmola, via d'Antona, via Cardarelli**

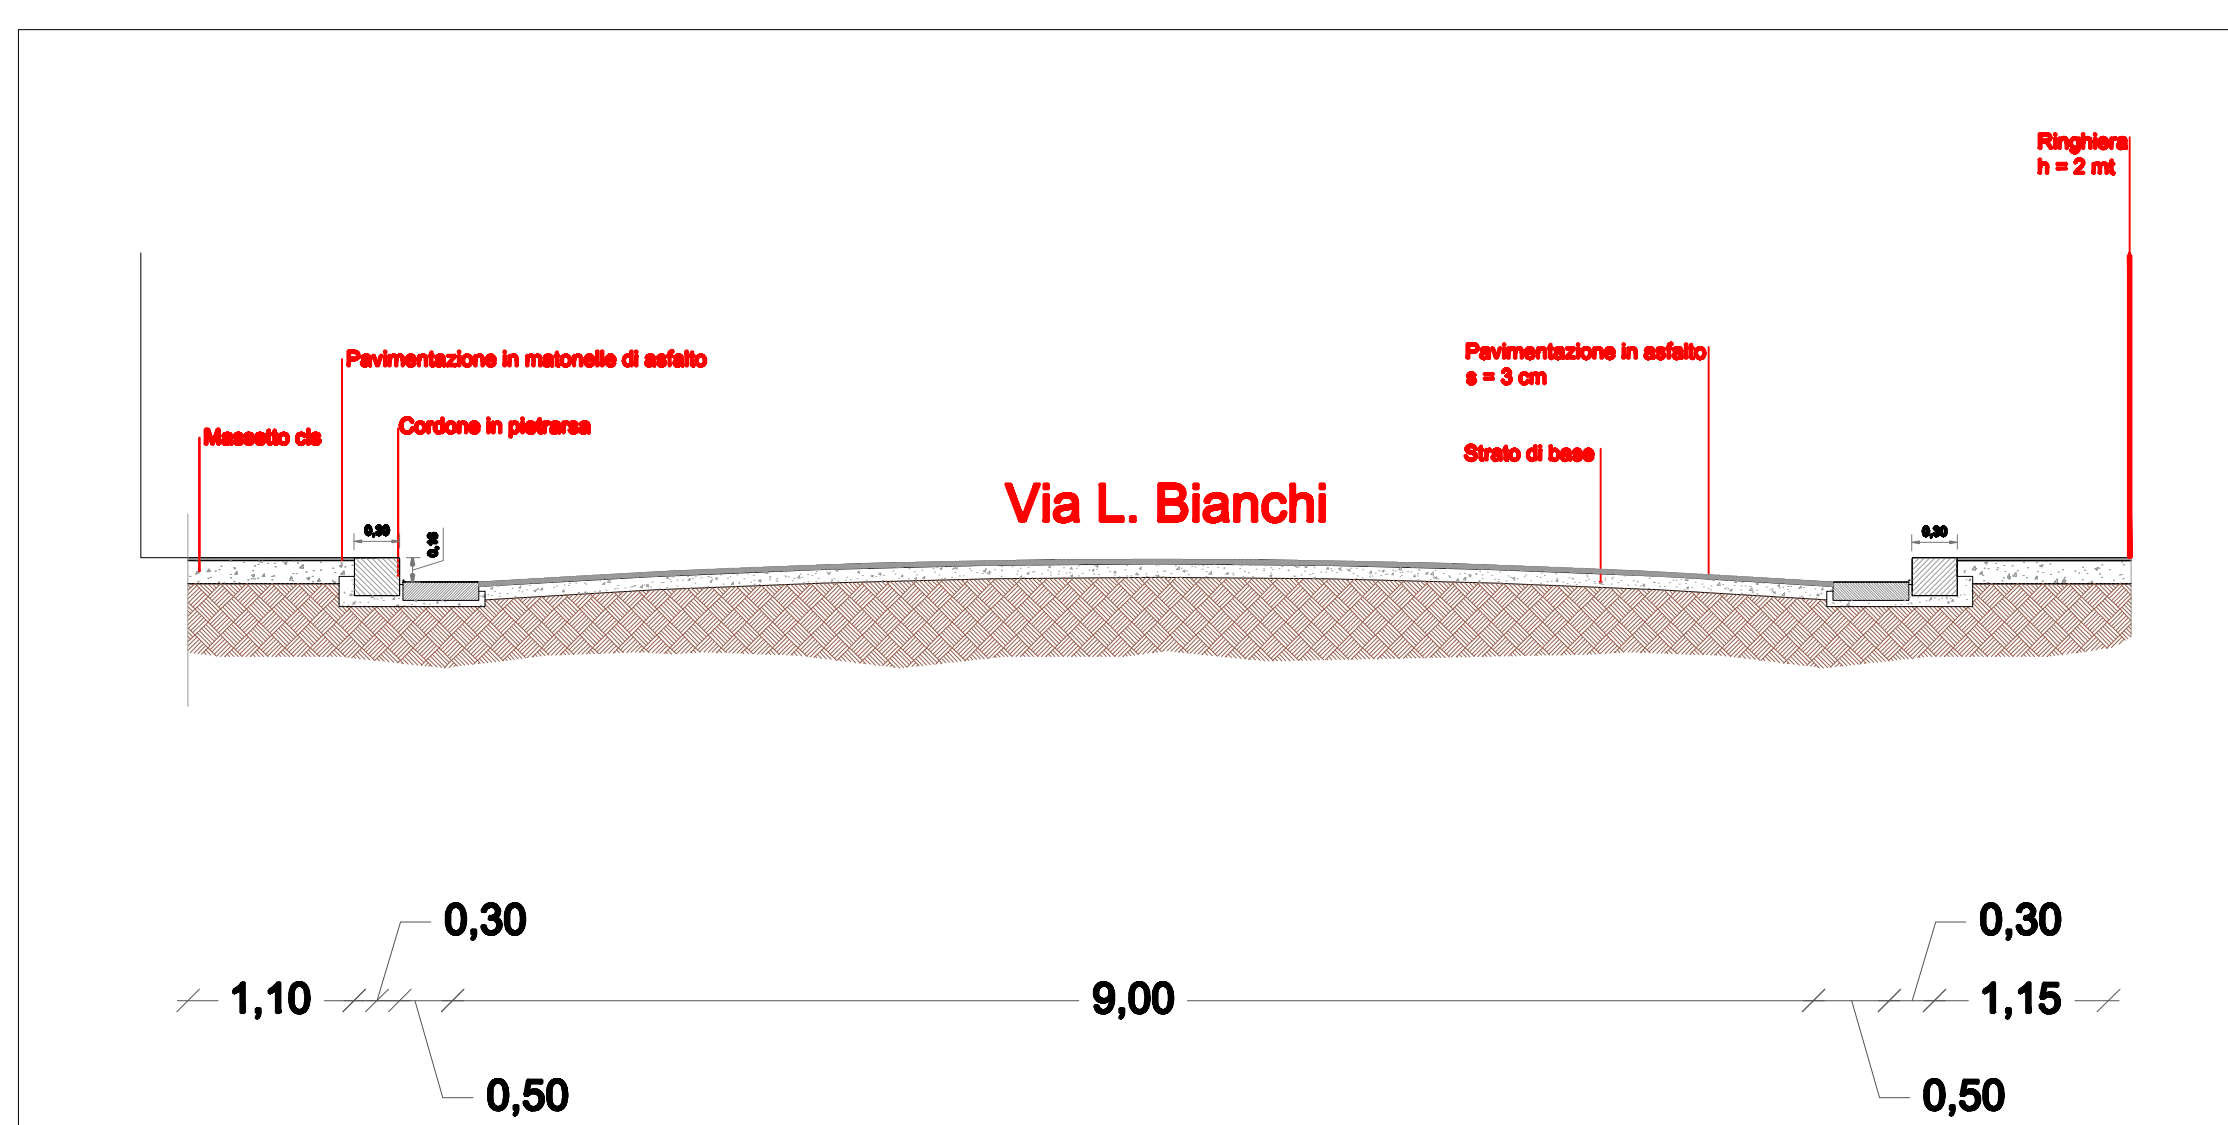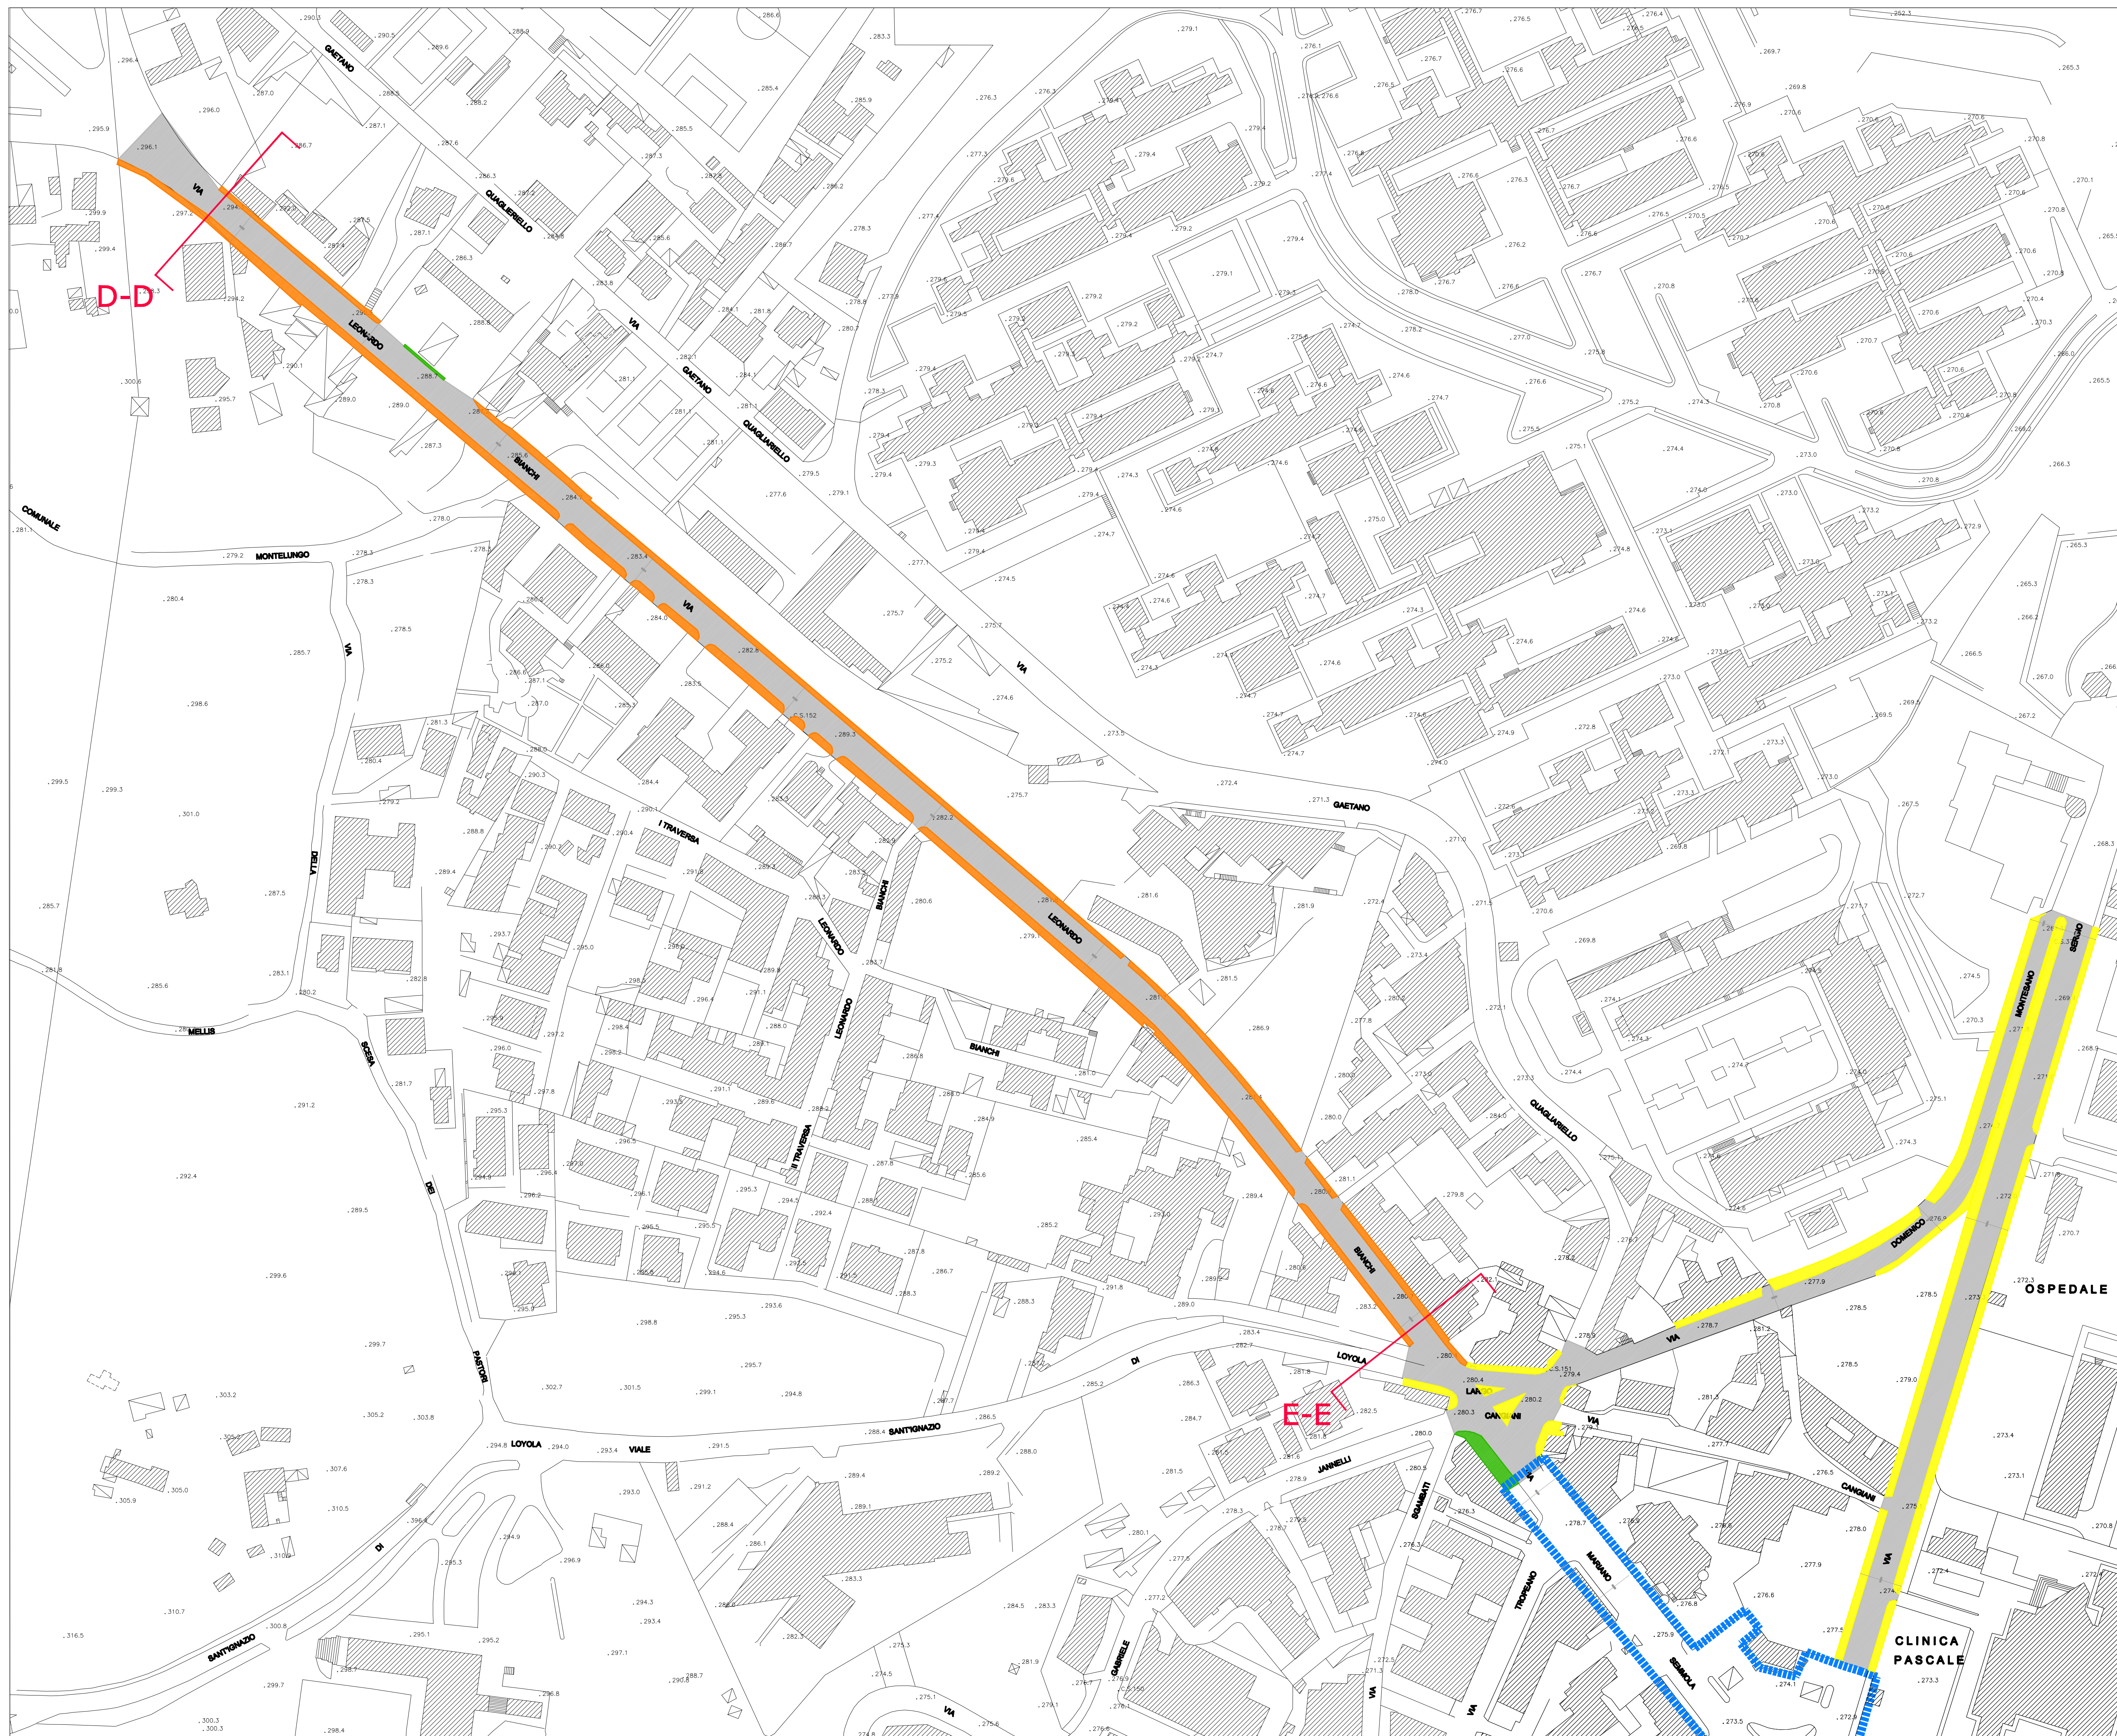

D-D

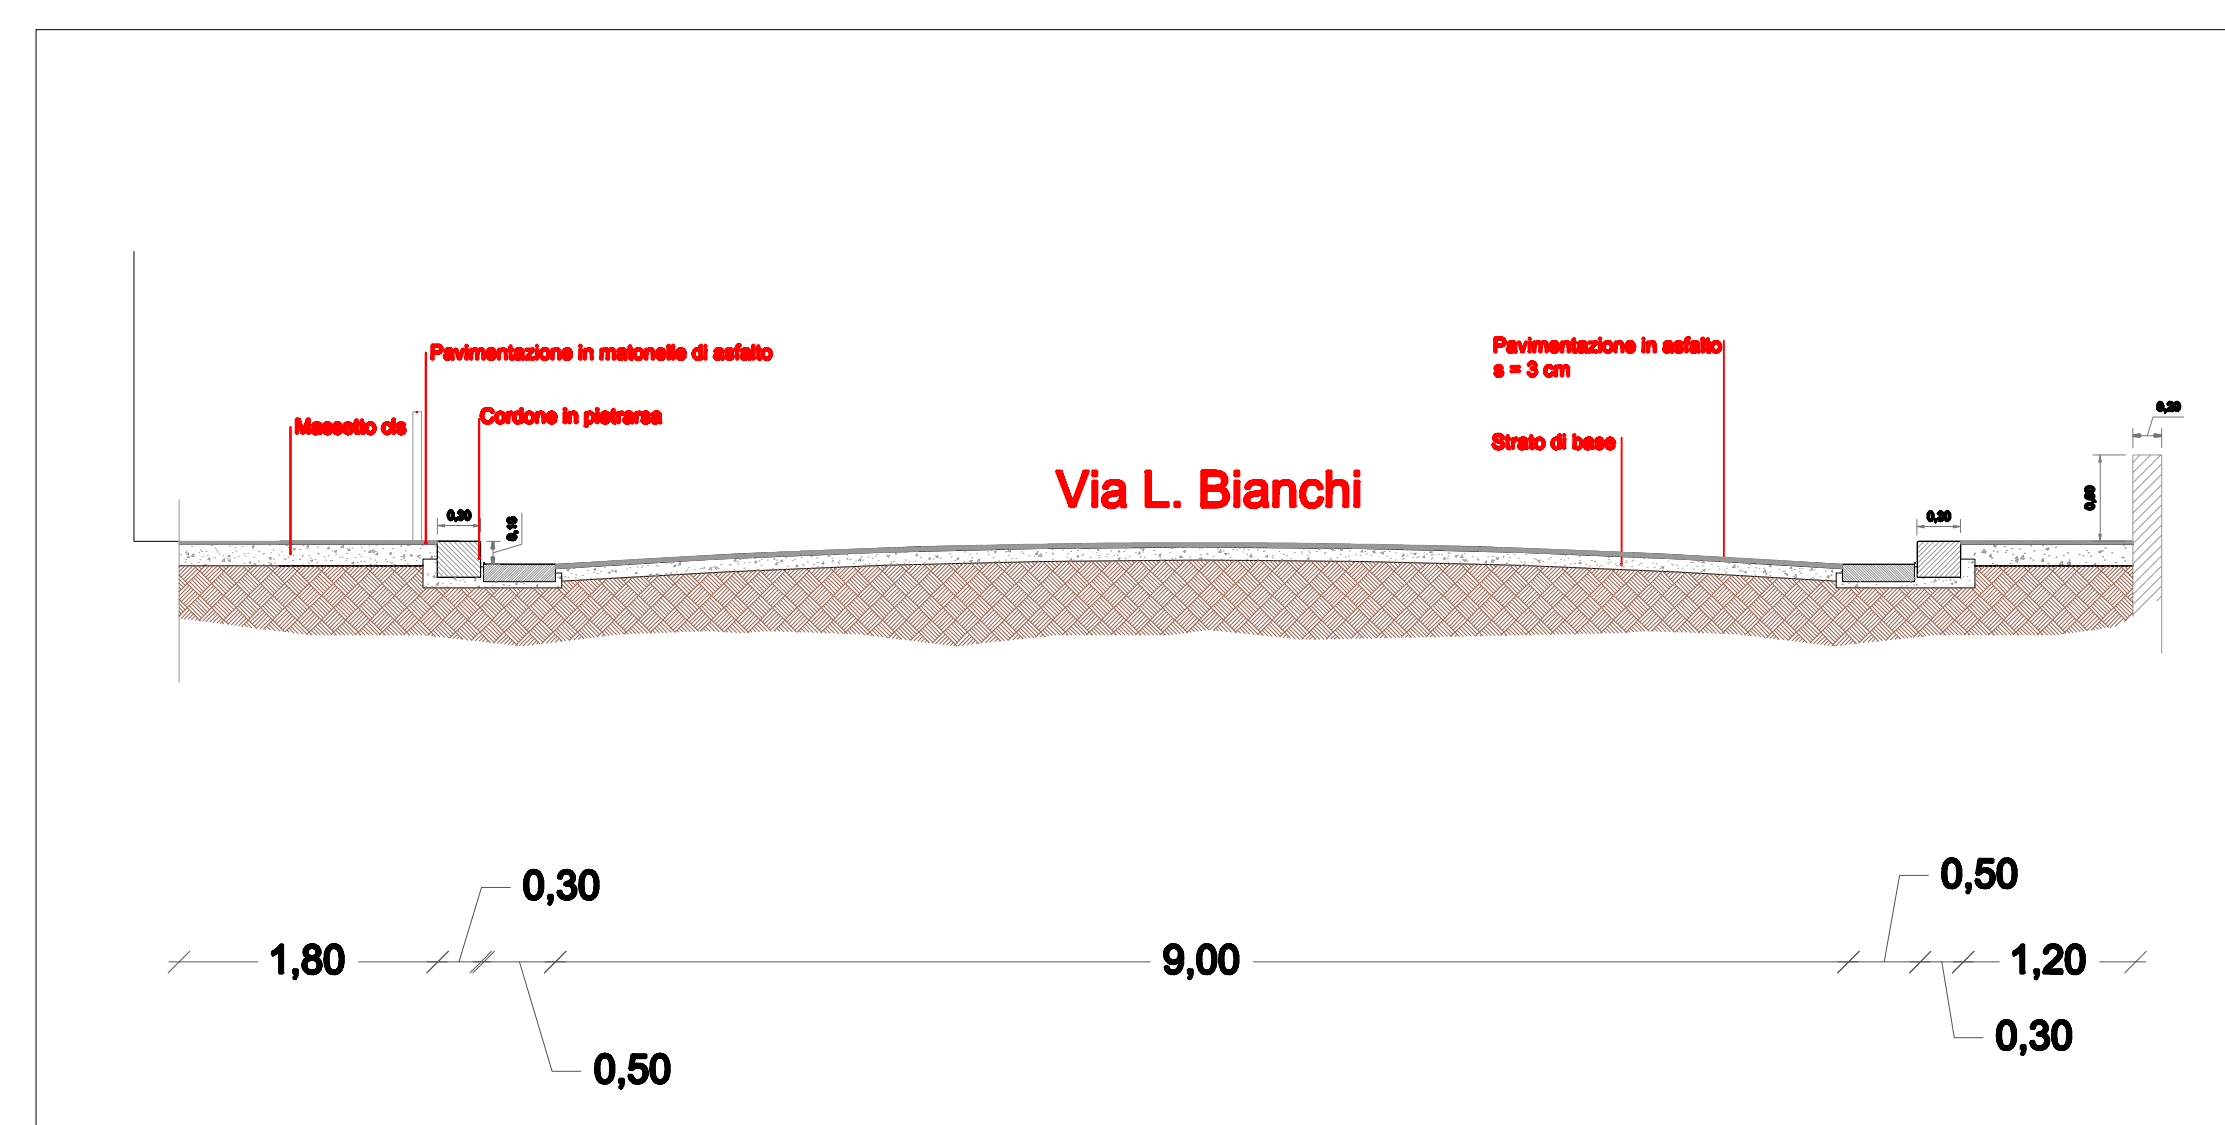

E-E