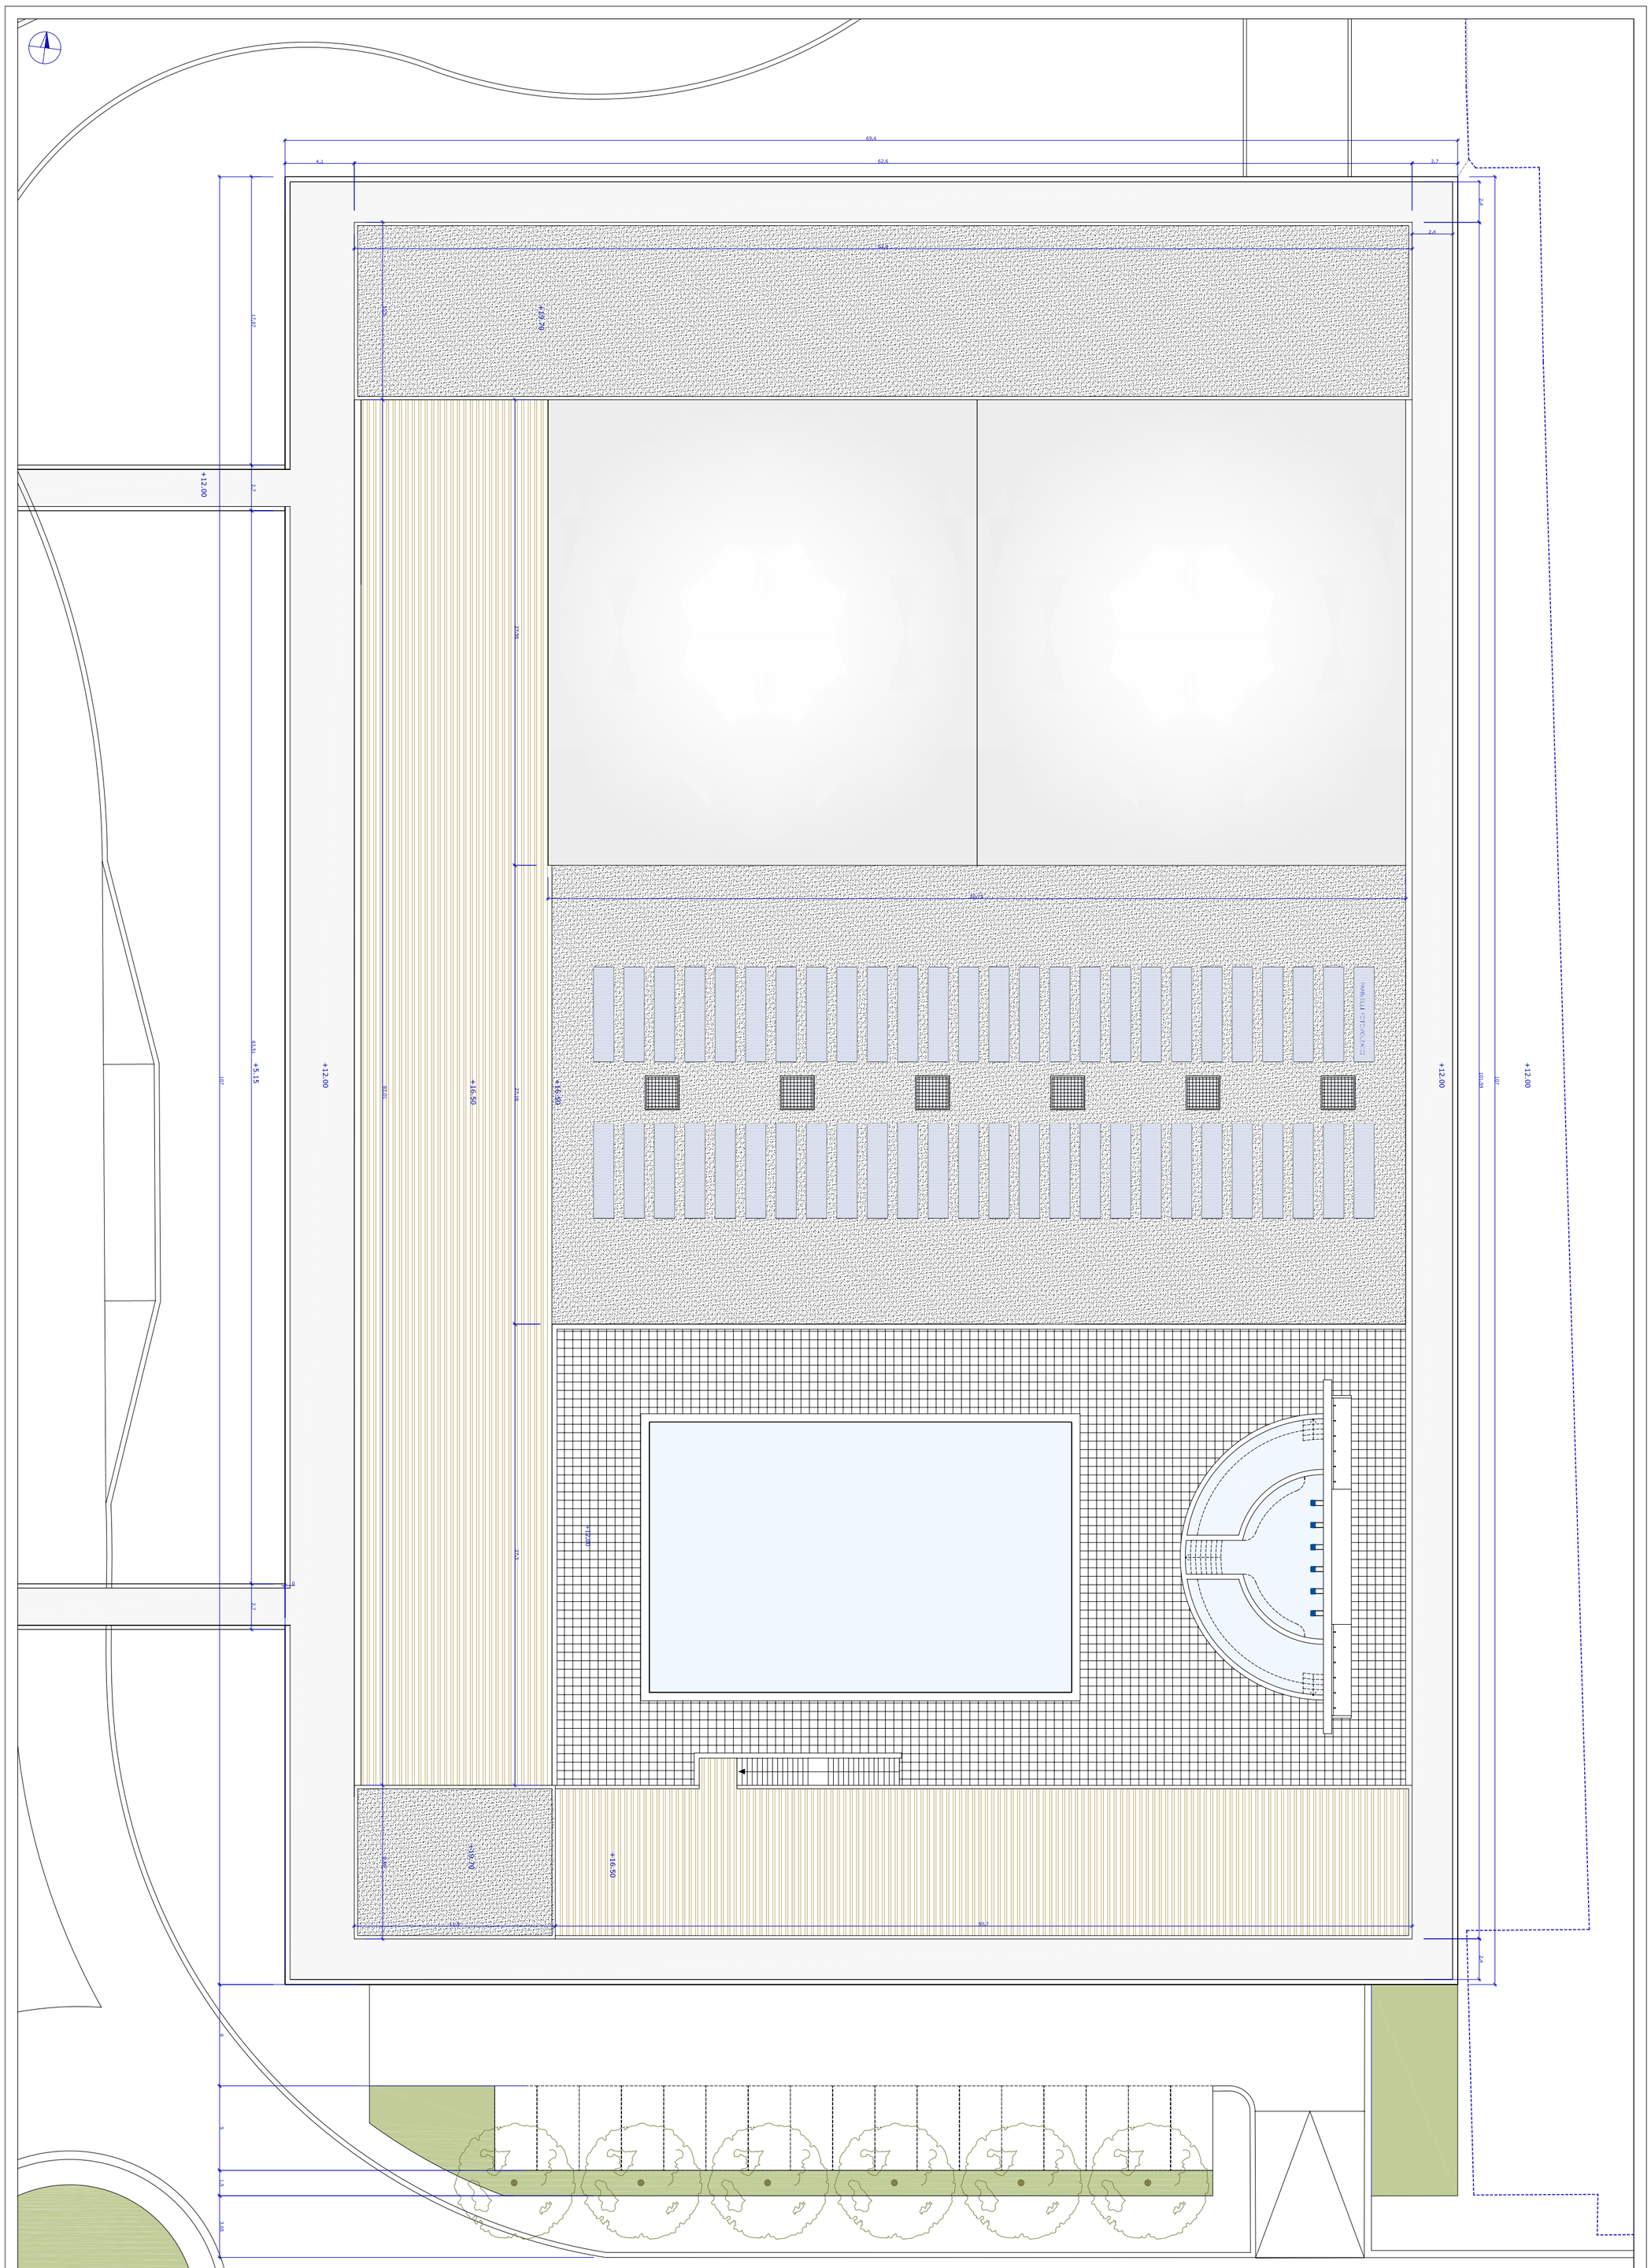

CONCESSIONE PER LA REALIZZAZIONE DEL SUB-COMPRENSORIO ORIENTALE DEL CENTRO DIREZIONALE DI NAPOLI

Settore: Architettura	Progettista: Protec srl	Pianta livello copertura Scala 1:250	Centro sportivo	U5