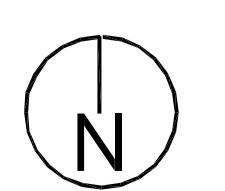
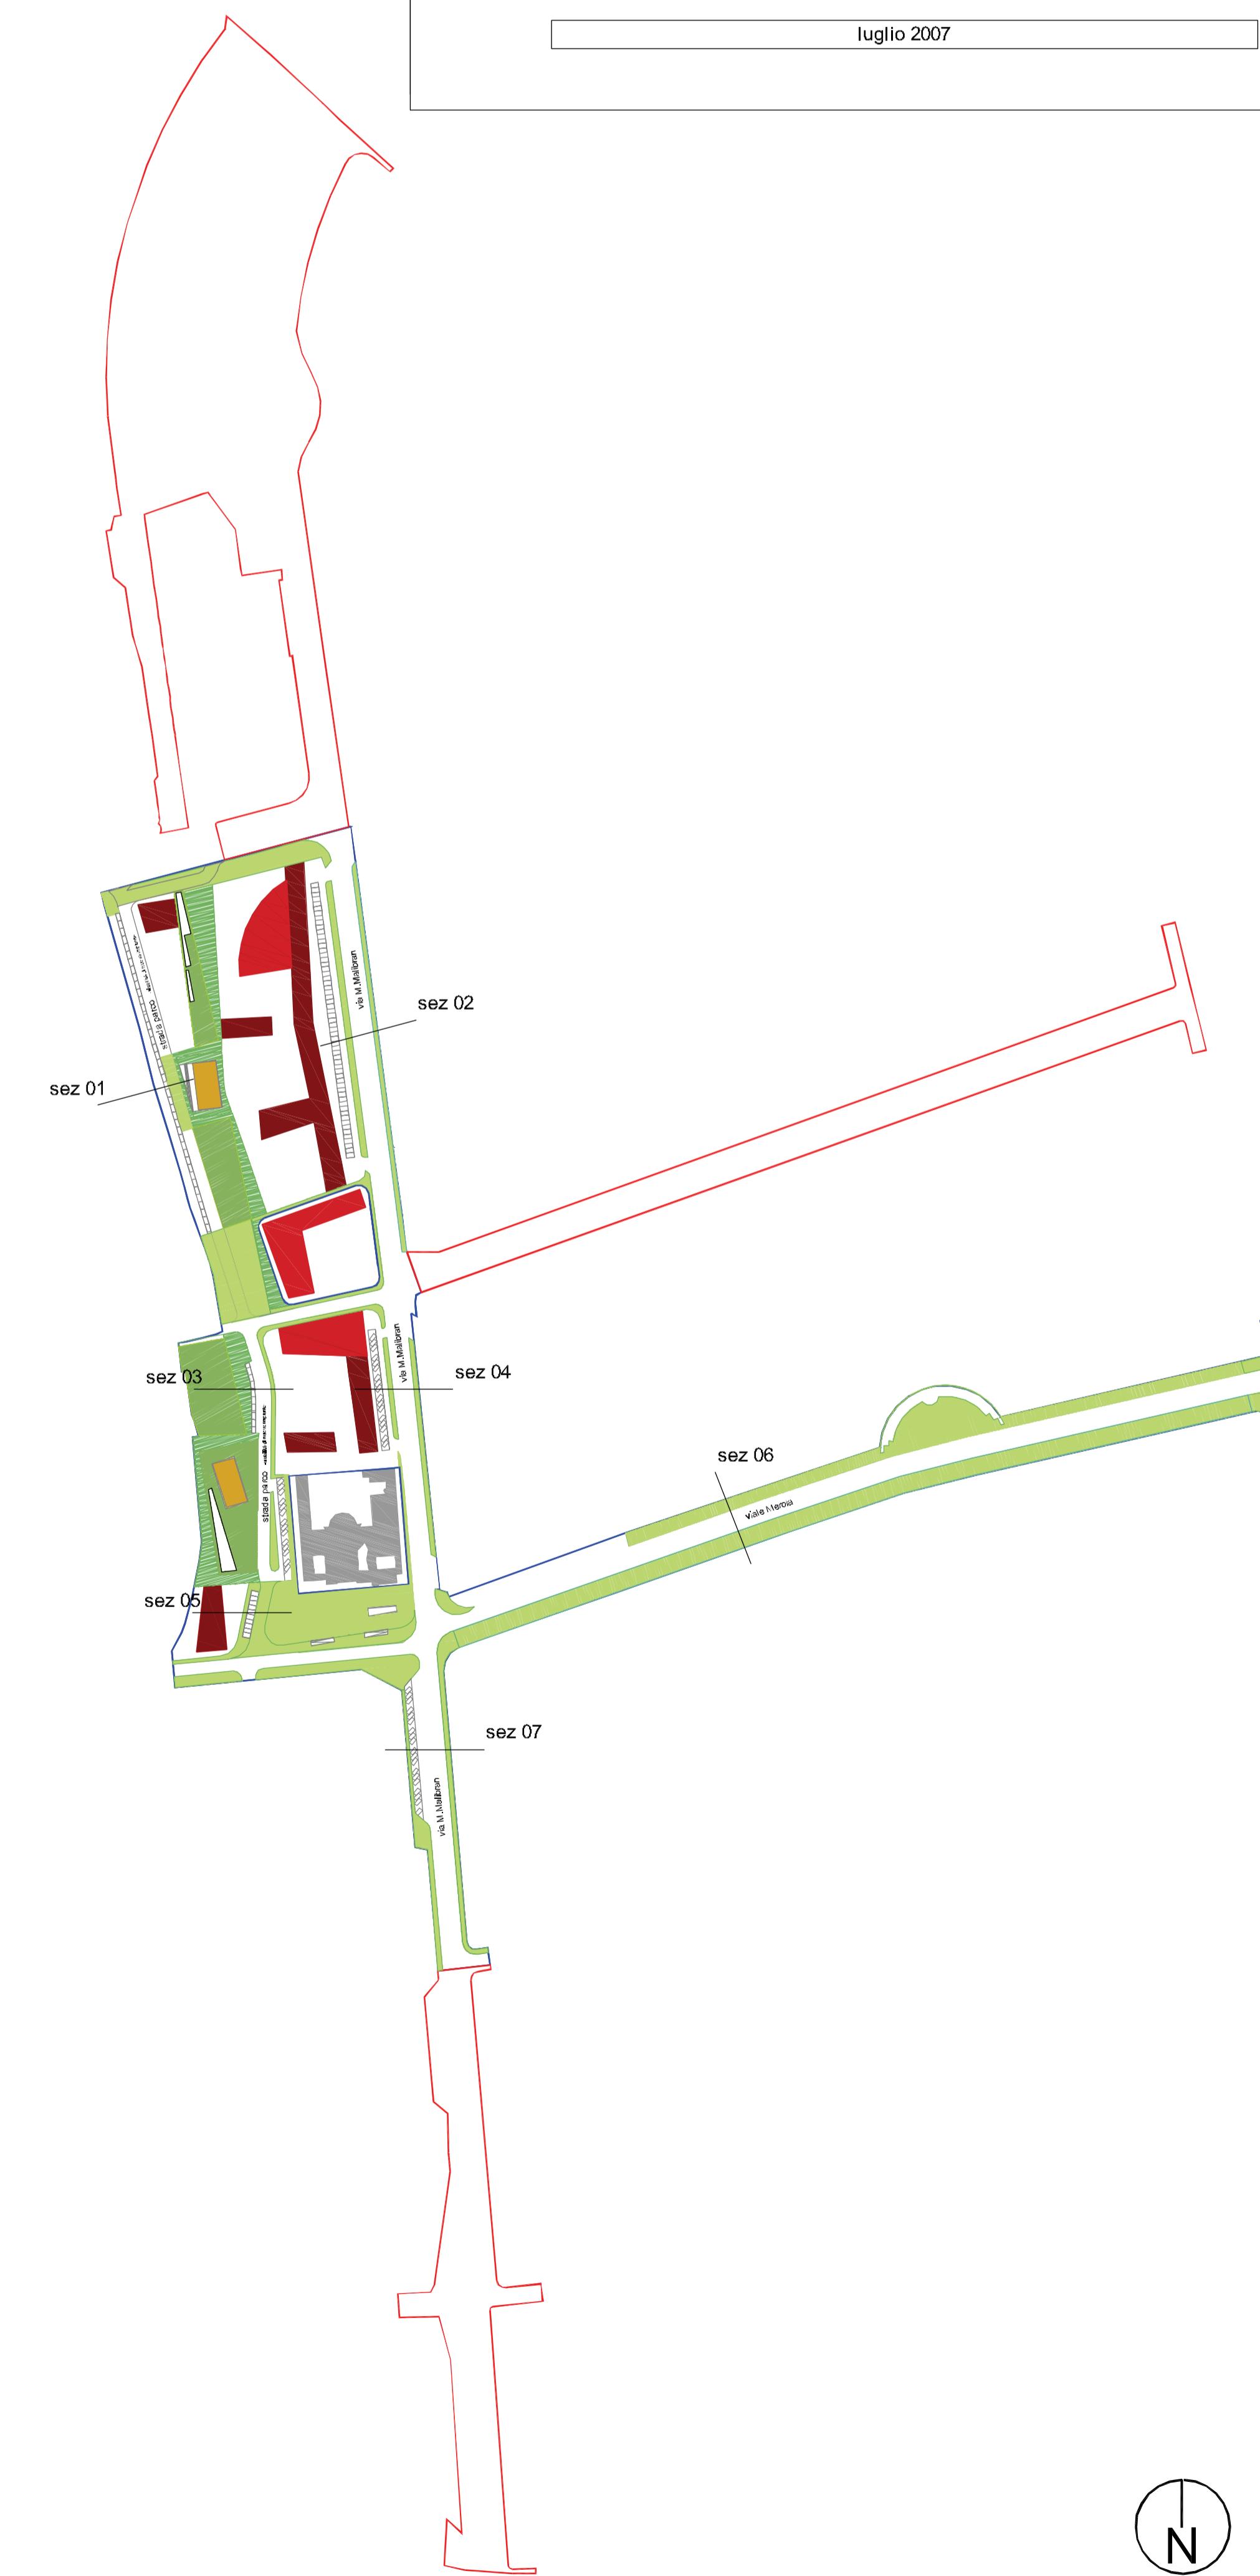
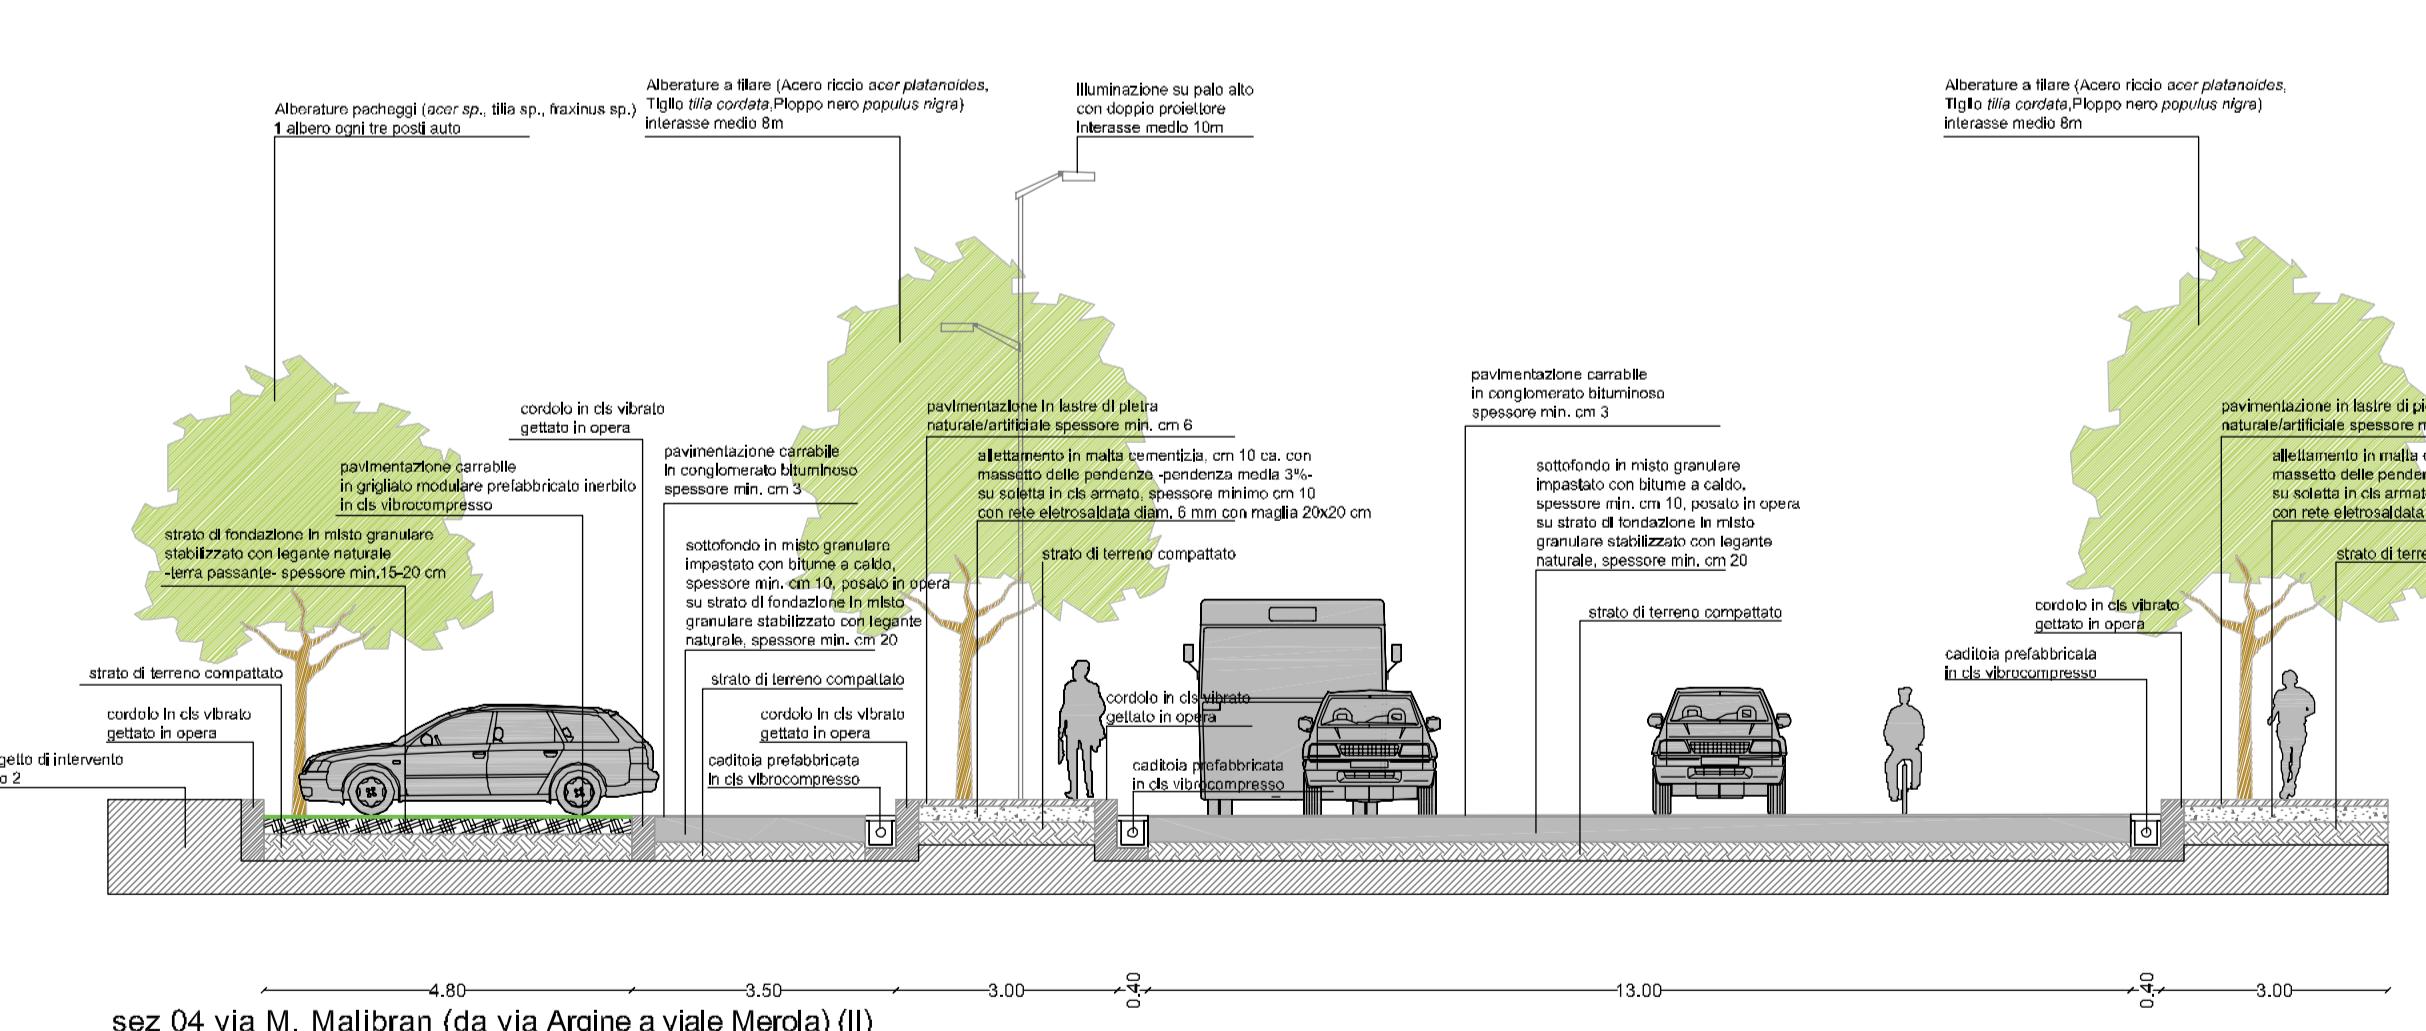
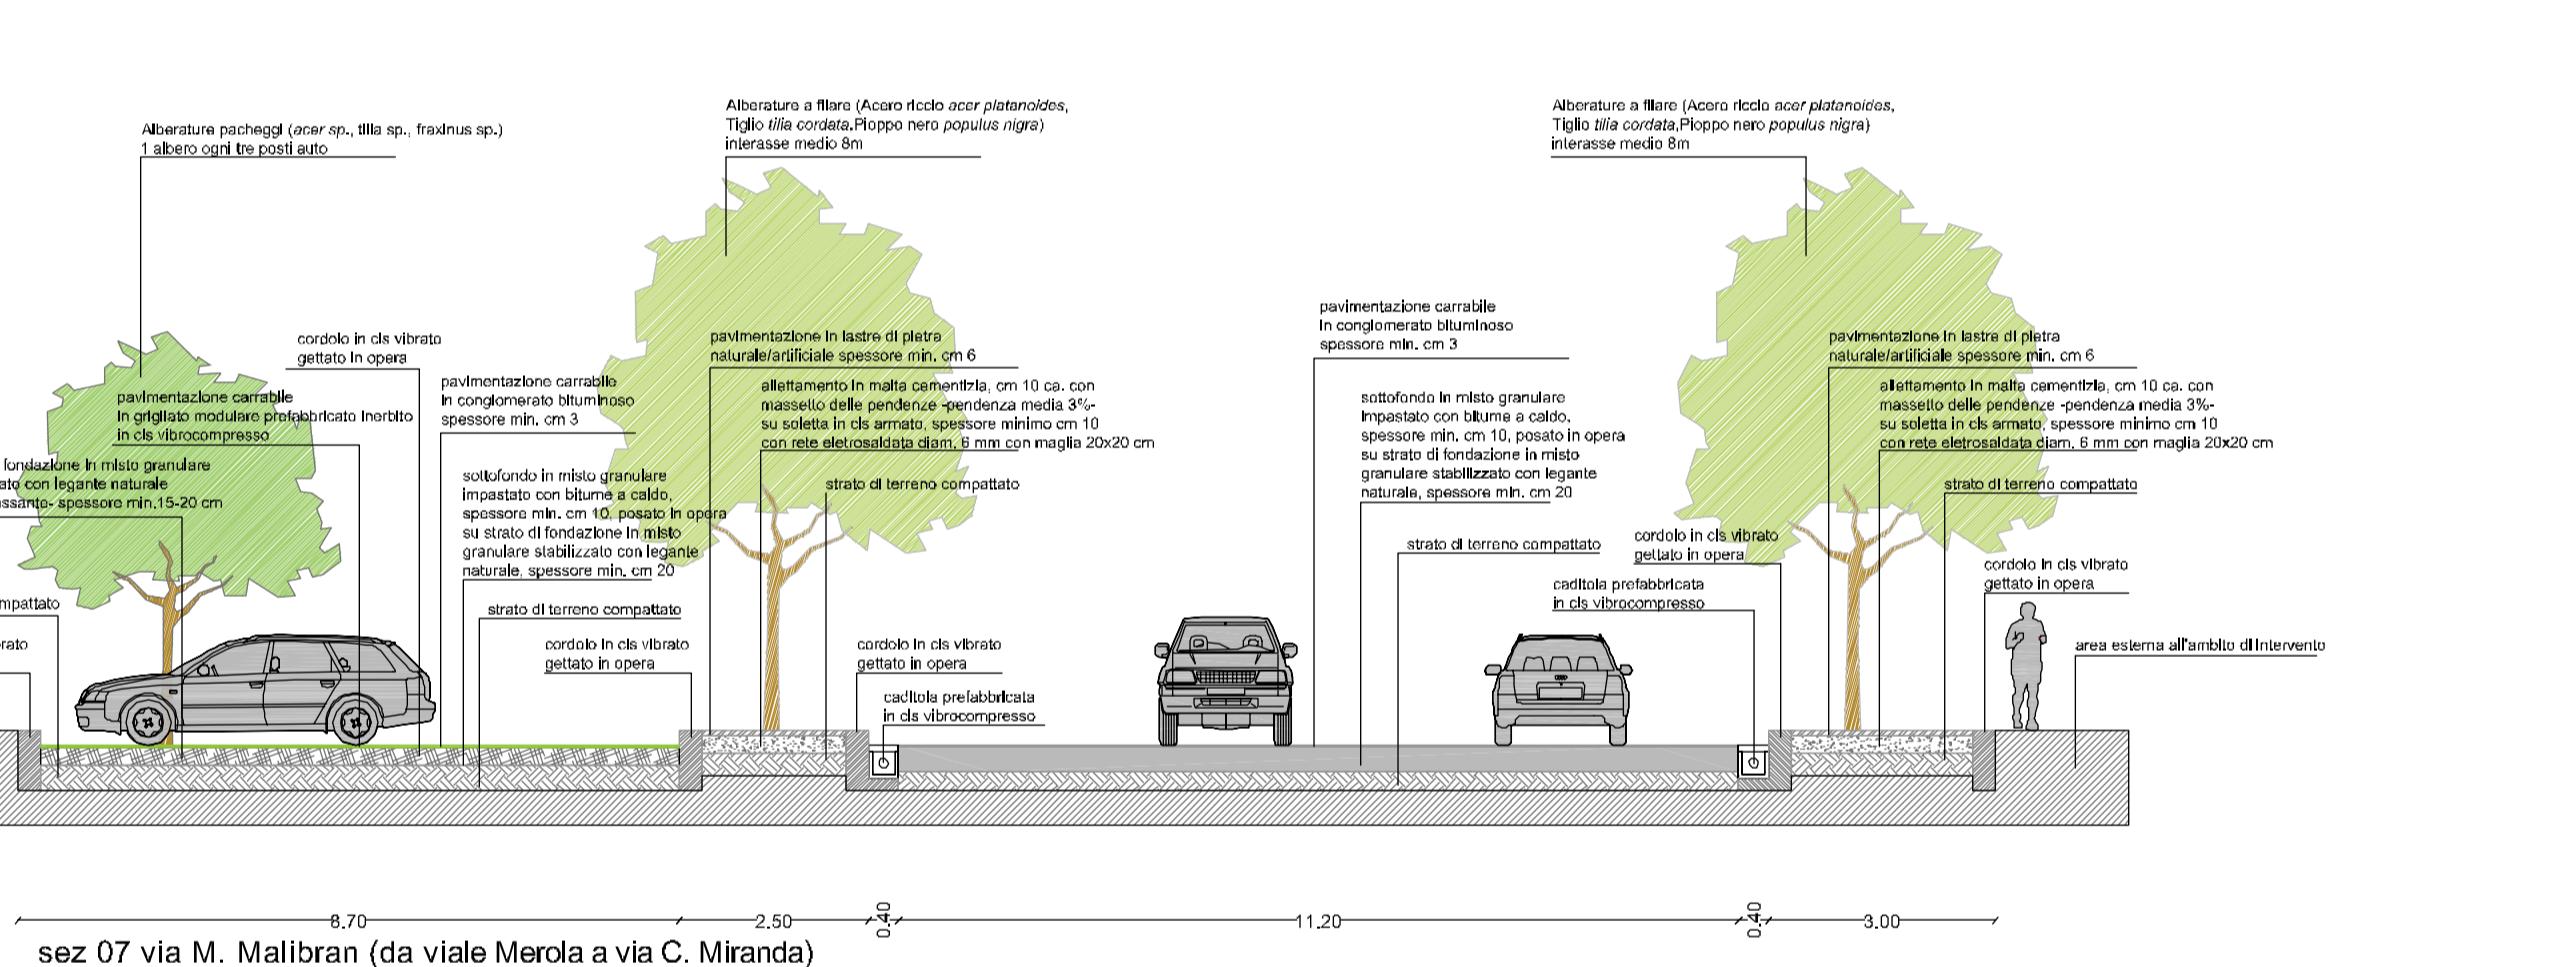
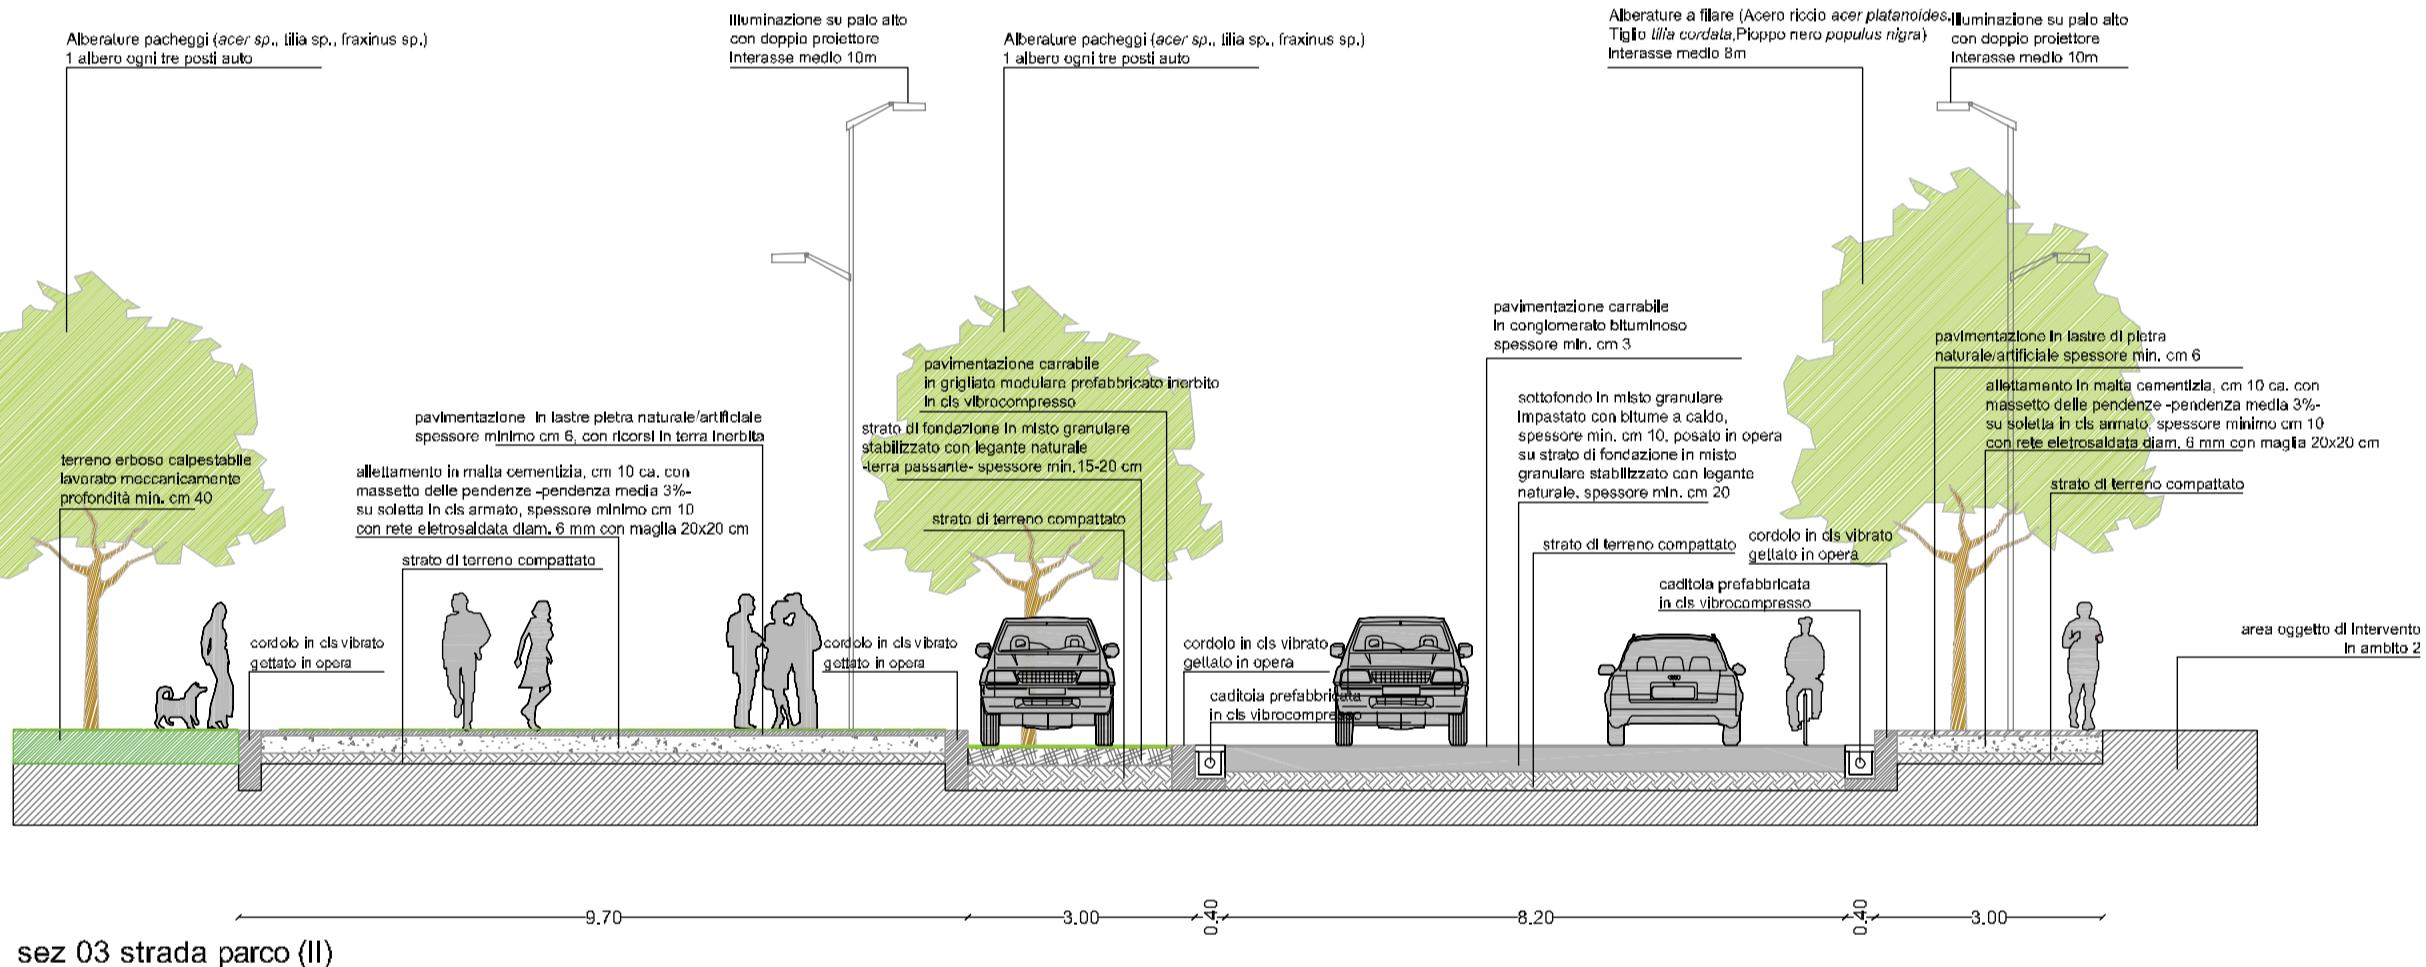
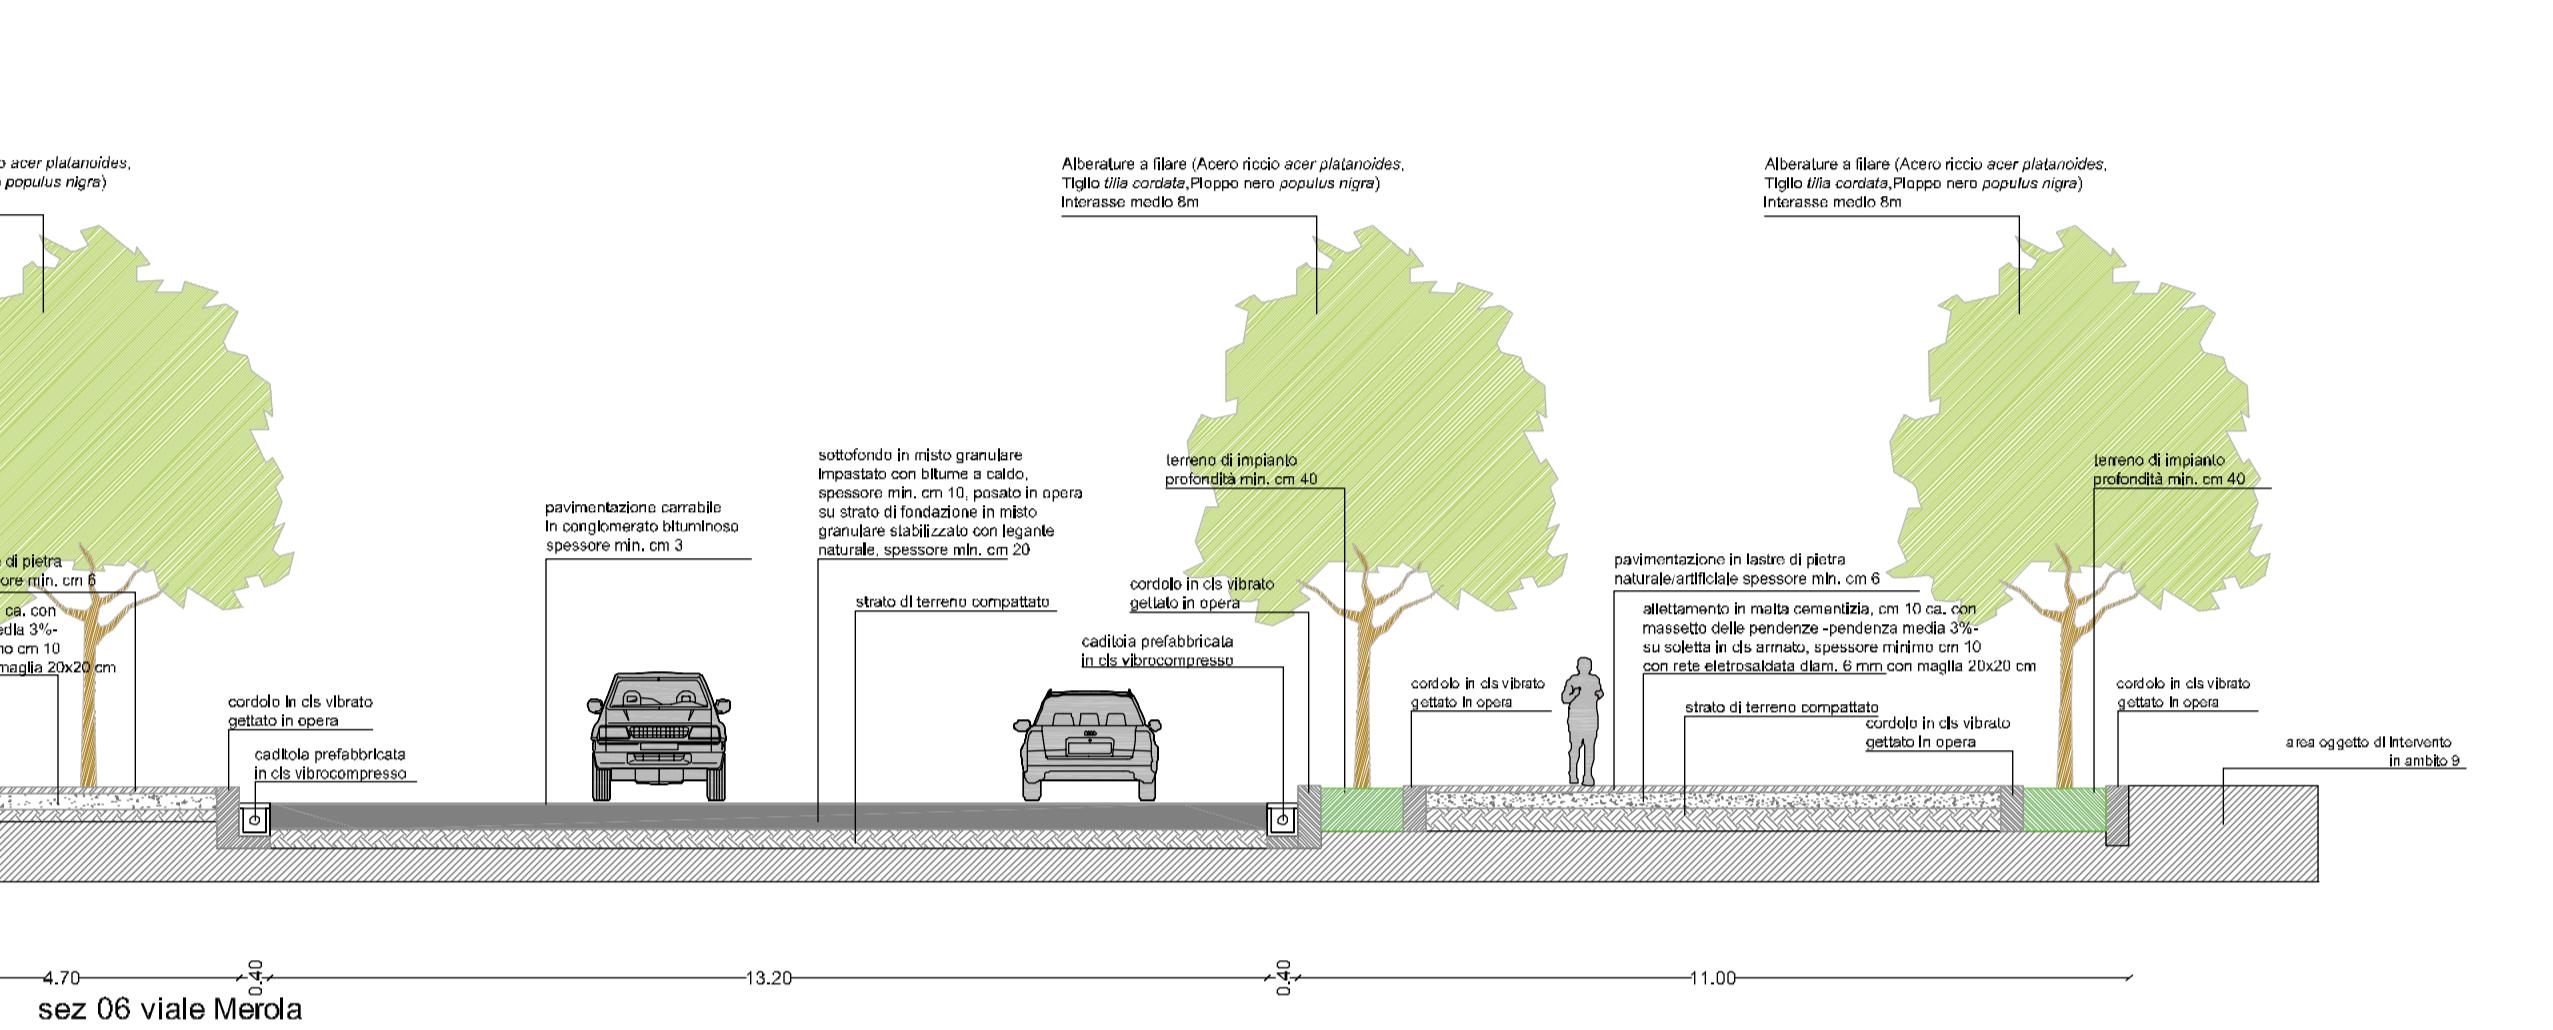
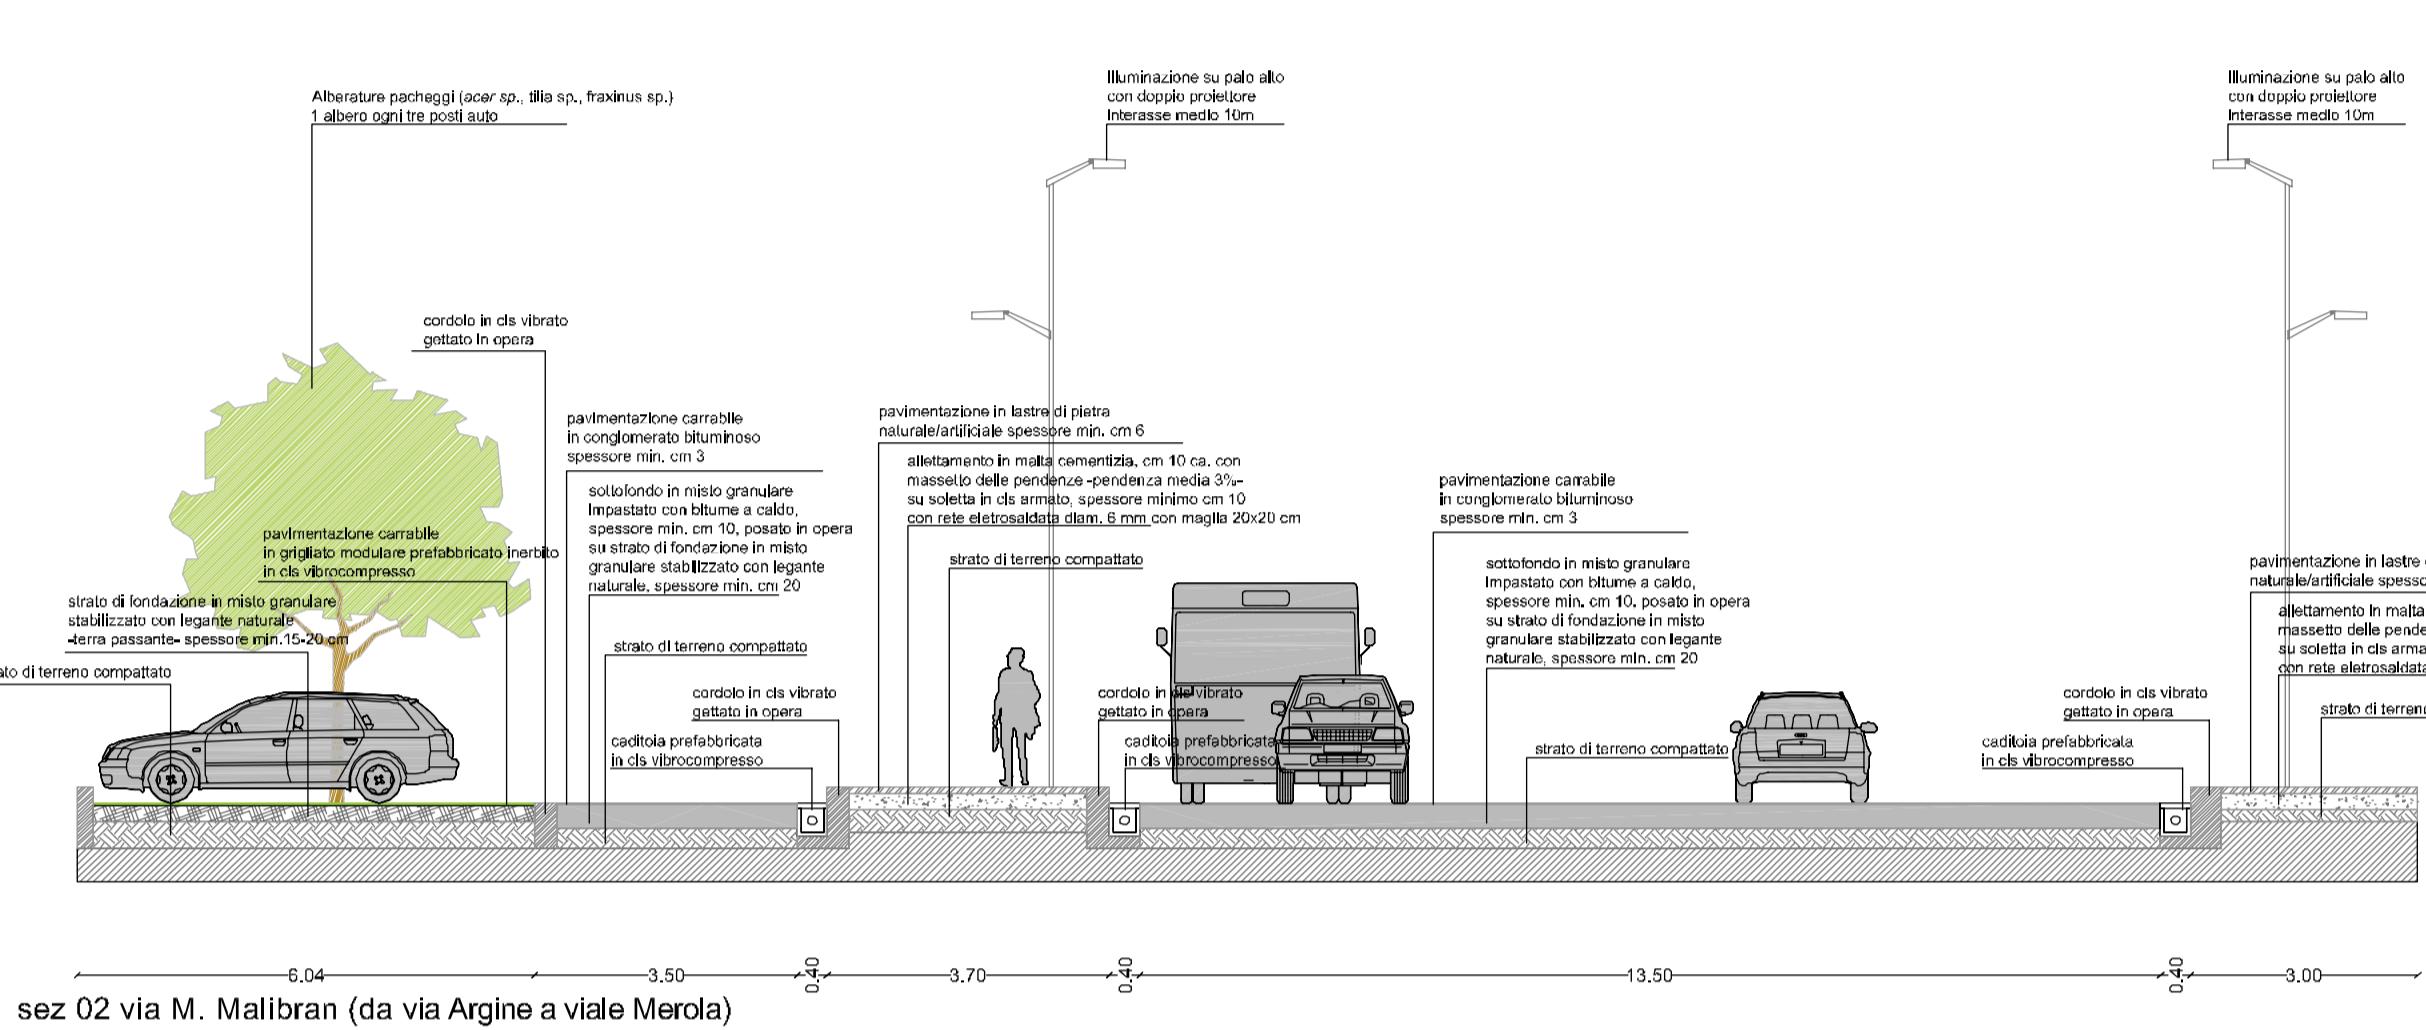
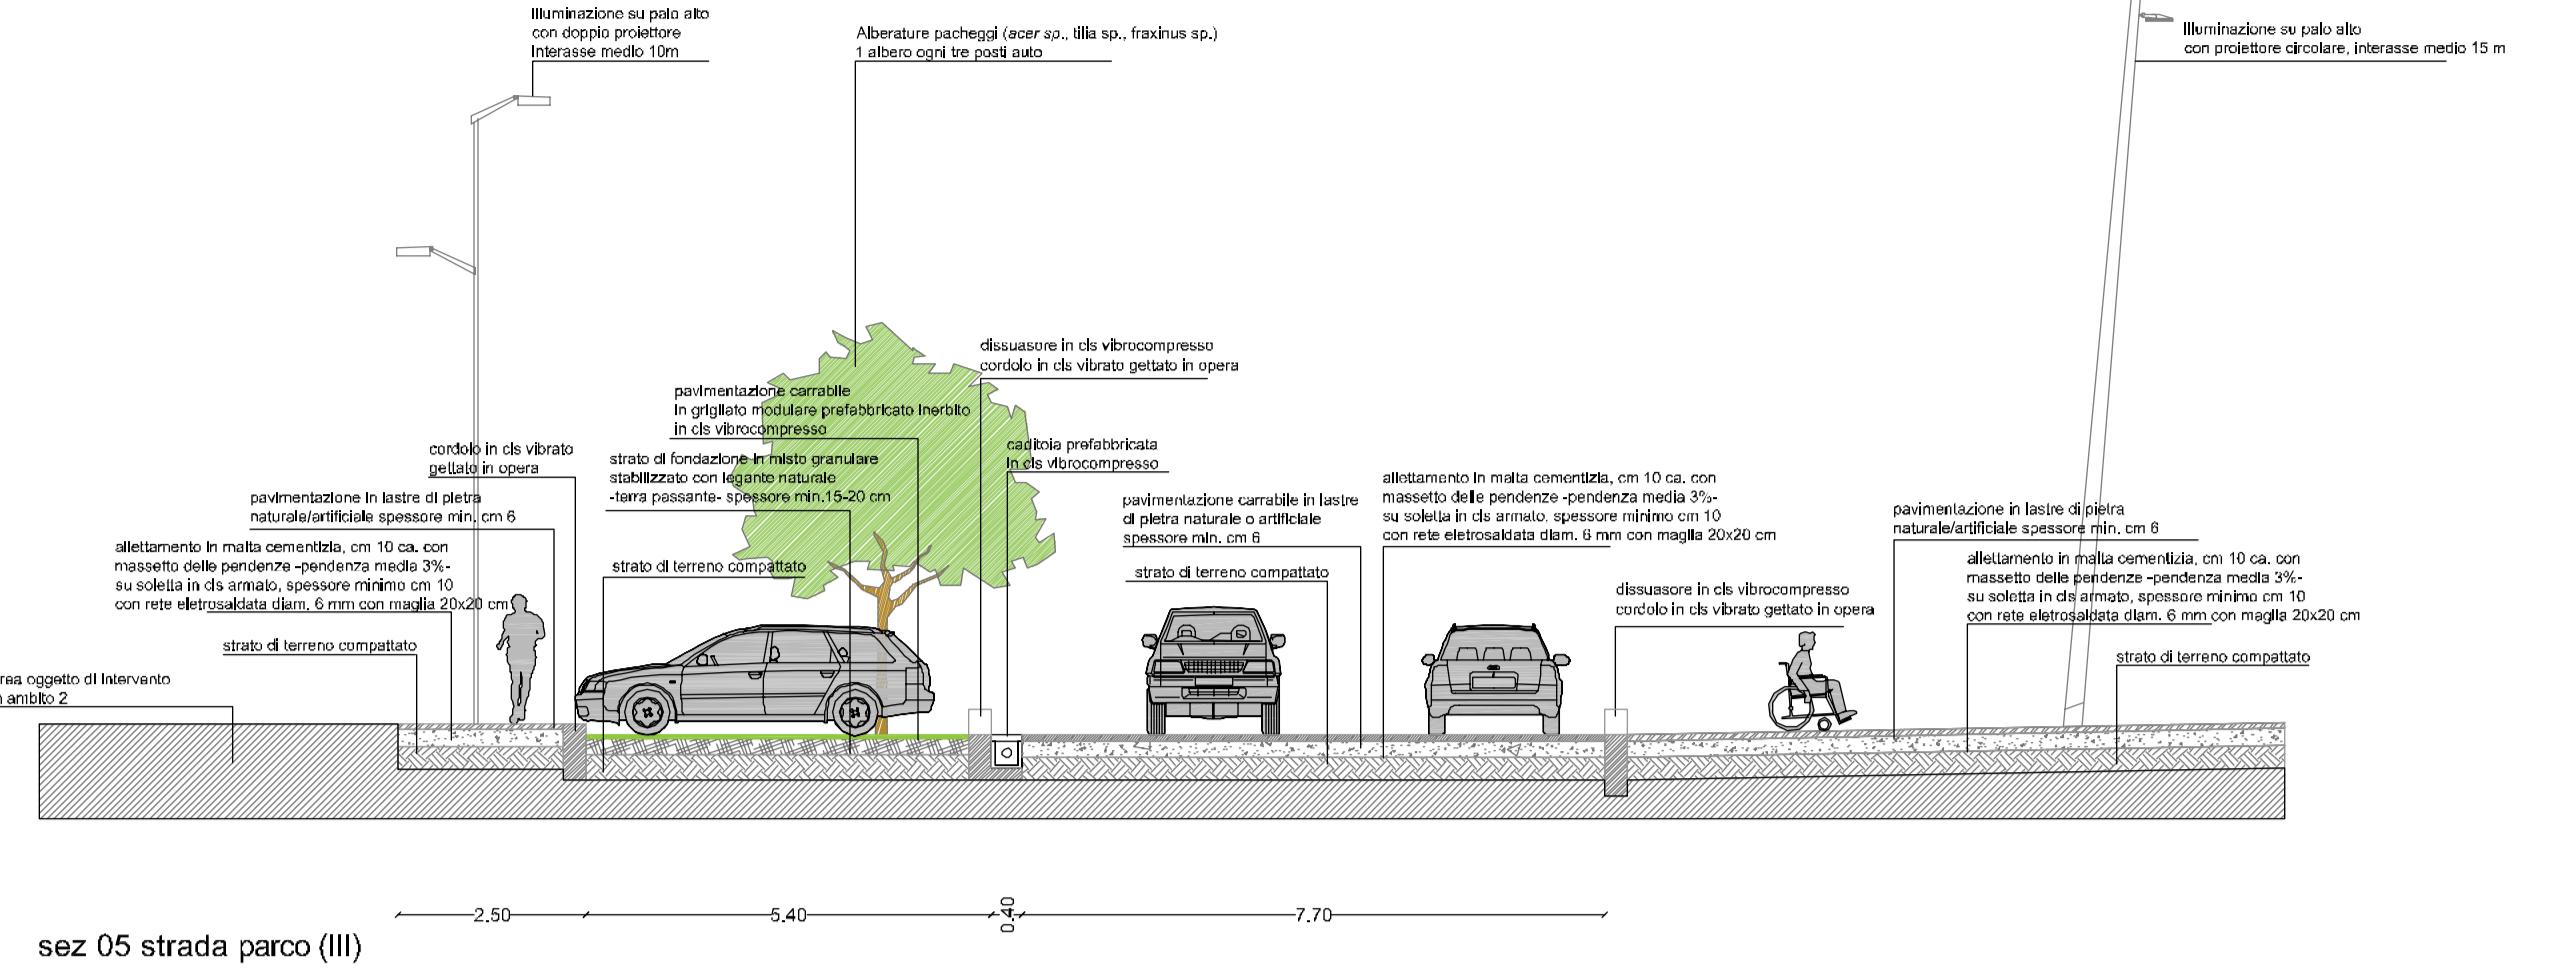
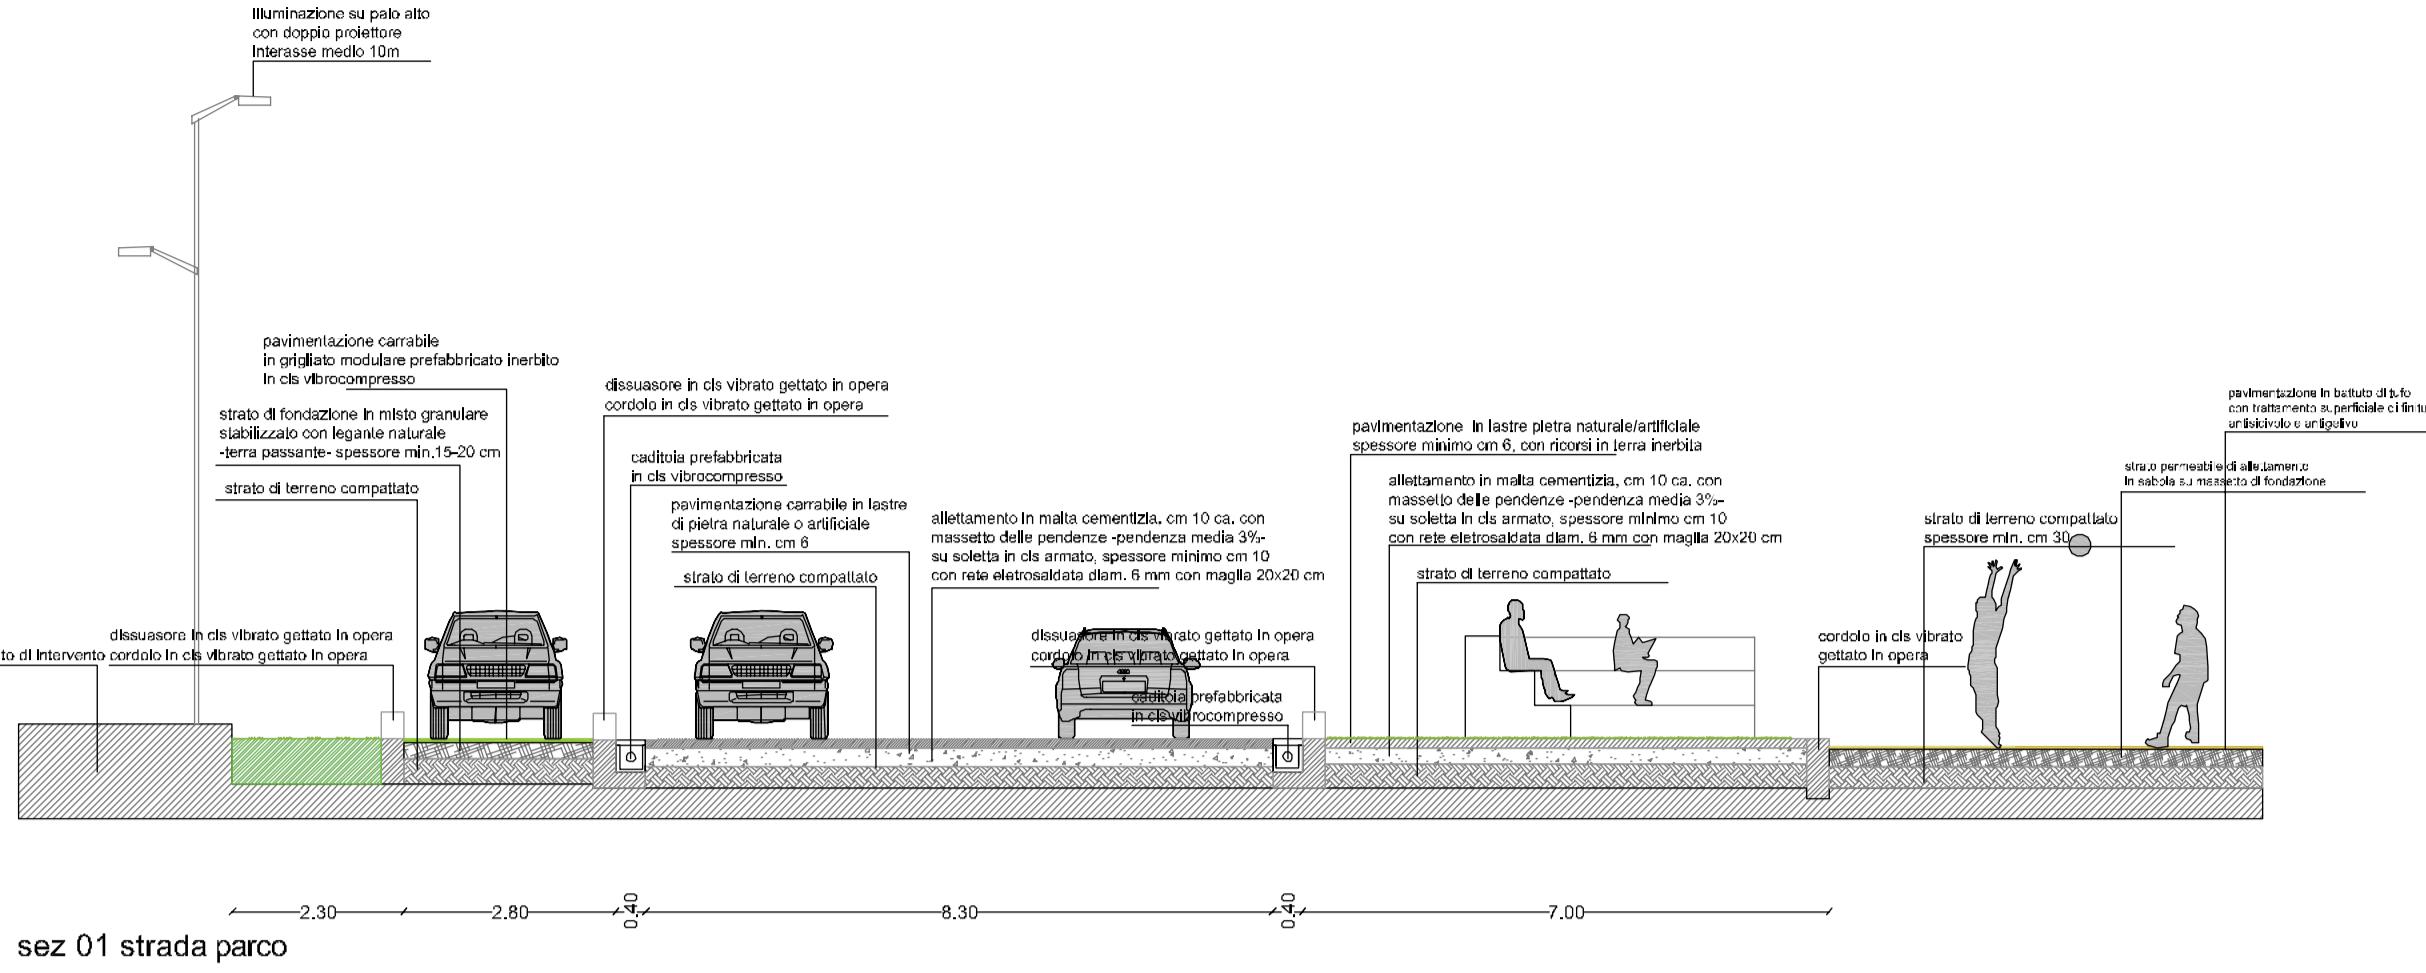


PROGRAMMA DI RECUPERO URBANO
AMBITO DI PONTICELLI

R.U.P. / DIRIGENTE

arch. Giulio Aufino

PROGETTISTI

Servizio Edilizia Pubblica

CONSULENTI

urbanistica e progettazione urbana : prof. arch. Carlo Gaspartini
fattibilità esistenziale-finanziaria : prof. dott. Ettore Cinque
aspetti giuridico-amministrativi : avv. Alessandro De Angelis, avv. Antonio Messina
progettazione opere pubbliche : arch. Mirella Fore, arch. Grazia Panneri

PROGETTO PRELIMINARE - Sub Ambito 2

PROGETTI PRELIMINARI OPERE PUBBLICHE. Sezioni dei tipi stradali

scala 1:100

ELABORATO 15.g (III)

luglio 2007