


**Il Sindaco di Napoli**  
**Commissario delegato ex O.P.C.M.**  
**n.3566 del 05/03/07**

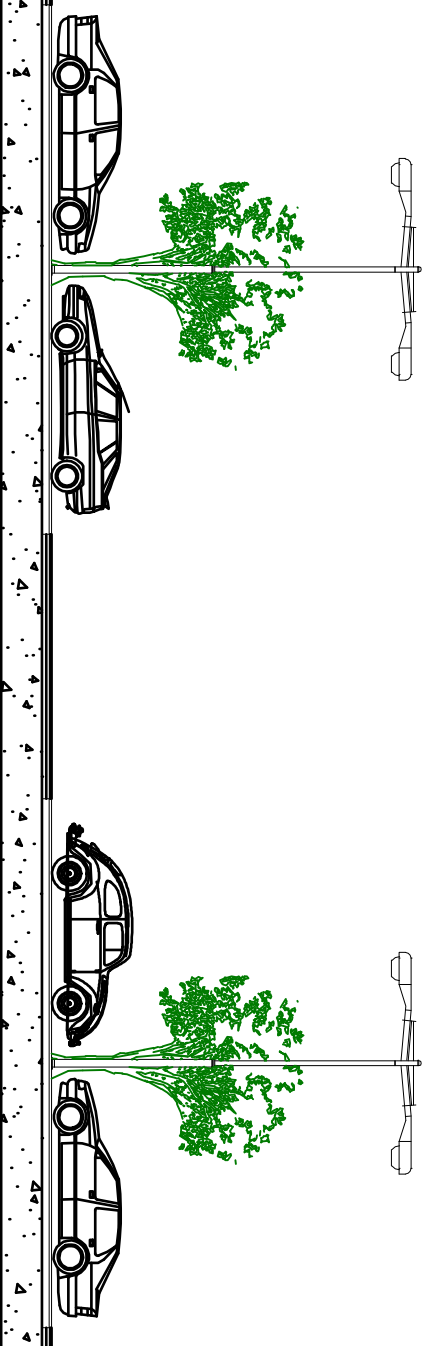

Oggetto

**AMPLIAMENTO DEL PARCHEGGIO DI SCAMBIO  
INTEGRATO CHIAIANO**


**PROGETTO ESECUTIVO**

<b>Titolo elaborato</b> <b>Edificio - Pianta dispositivi e misure antincendio - Piano terra</b>	<b>Codice</b> <b>EG IA2</b>
--	--------------------------------

<b>Il Commissario Delegato</b> Sindaco di Napoli on. Rosa Terzolino Russo	<b>Il Soggetto Attuatore</b> on. Luigi Massa
---	---

<b>Responsabile Unico del Procedimento</b> Ing. Gianfranco Pomidino	<b>Progettisti</b> Ing. Florenzo De Cicco Ing. Rodolfo Fiaciano arch. Armando Togliatella
--	--

<b>data</b> SETTEMBRE 2009	<b>revisione</b>	<b>0</b>	<b>scala</b> 1/100
----------------------------	------------------	----------	--------------------

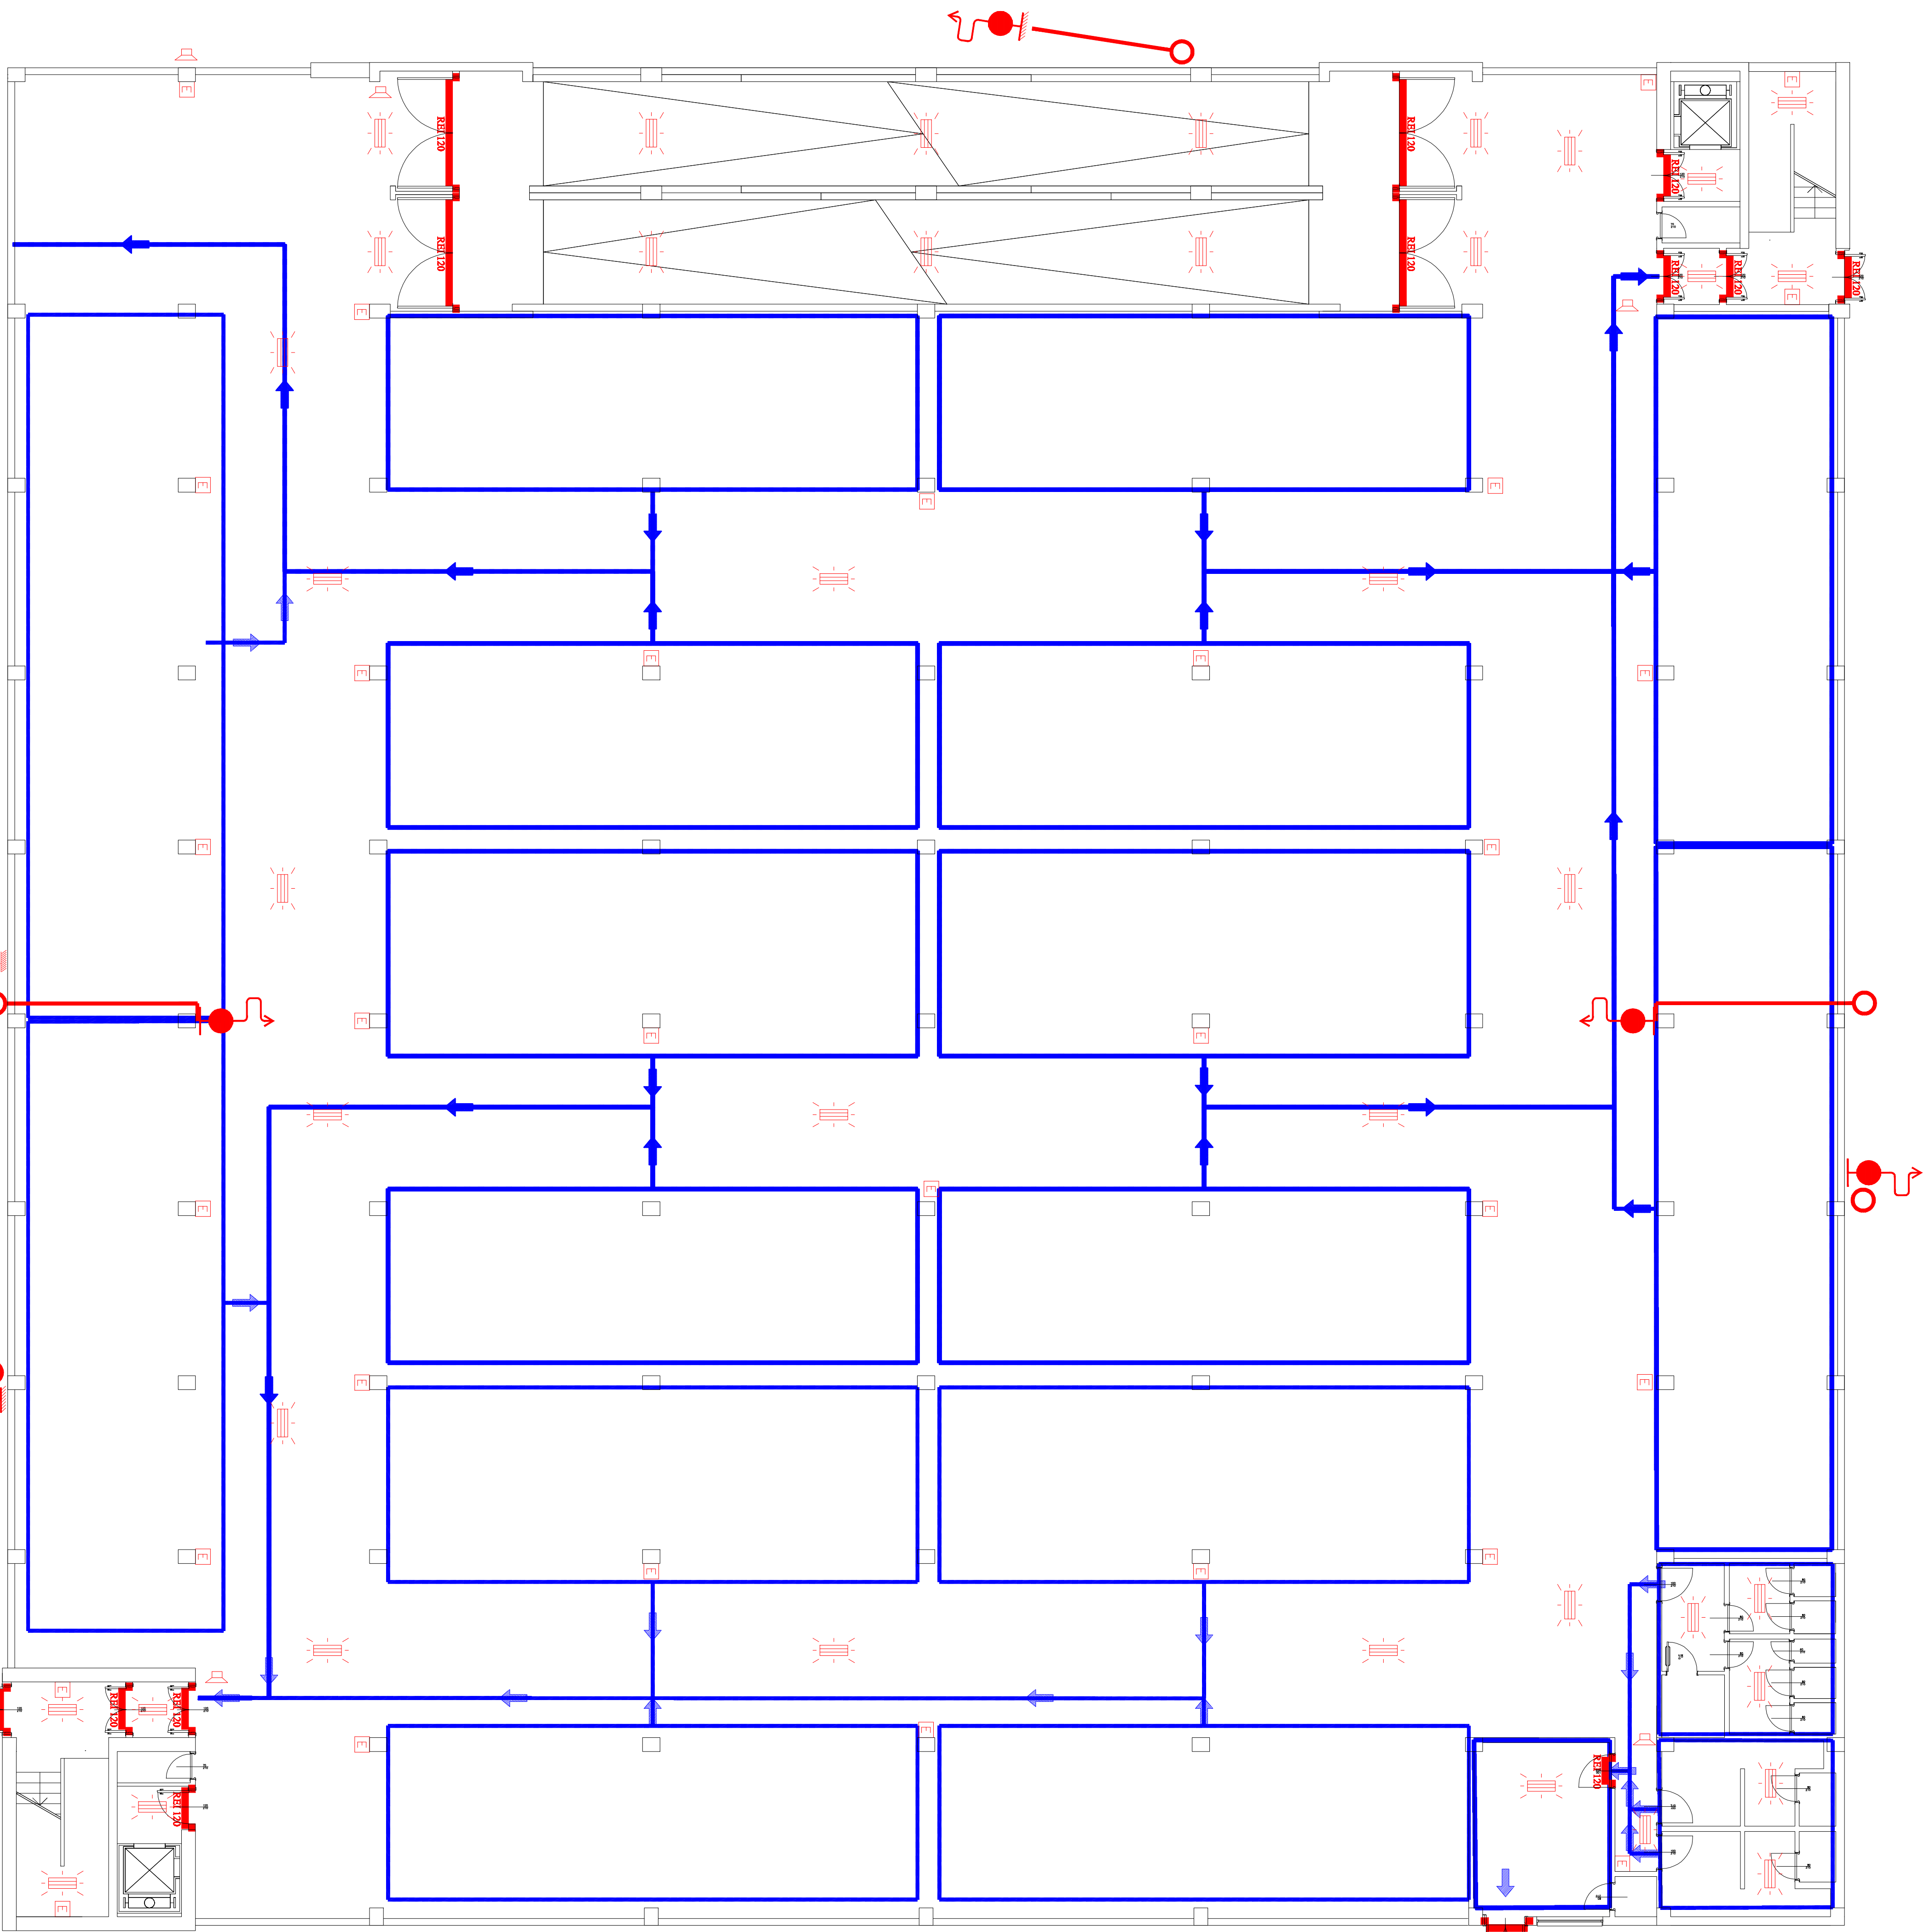

LEGENDA SIMBOLI ANTINCENDIO	
SIMBOLO	DESCRIZIONE
	Gruppo attacco motopompa VV.FF. UNI 70
	Idrante ad incasso UNI45
	Idrante esterno UNI45
	Montante
	Porta con caratteristiche REI 120
	Estintore 21A89B
	Altoparlante/Sirena allarme
	Vie di esodo
	Tubo antincendio
	Percorsi di uscita
	Lampade autoalimentate di illuminazione di emergenza