


Sanità - programma URBAN

Sanità-Programma Urban
Assessorati alla dignità e alla vivibilità, servizio interventi centro storico



Da sinistra a destra: panoramica della Sanità, largo dei Vergini, prima e dopo l'intervento e la nuova fontana nella via riqualficata

Da sopra: i nuovi espositori commerciali, il banco dell'acquafresco e l'edicola

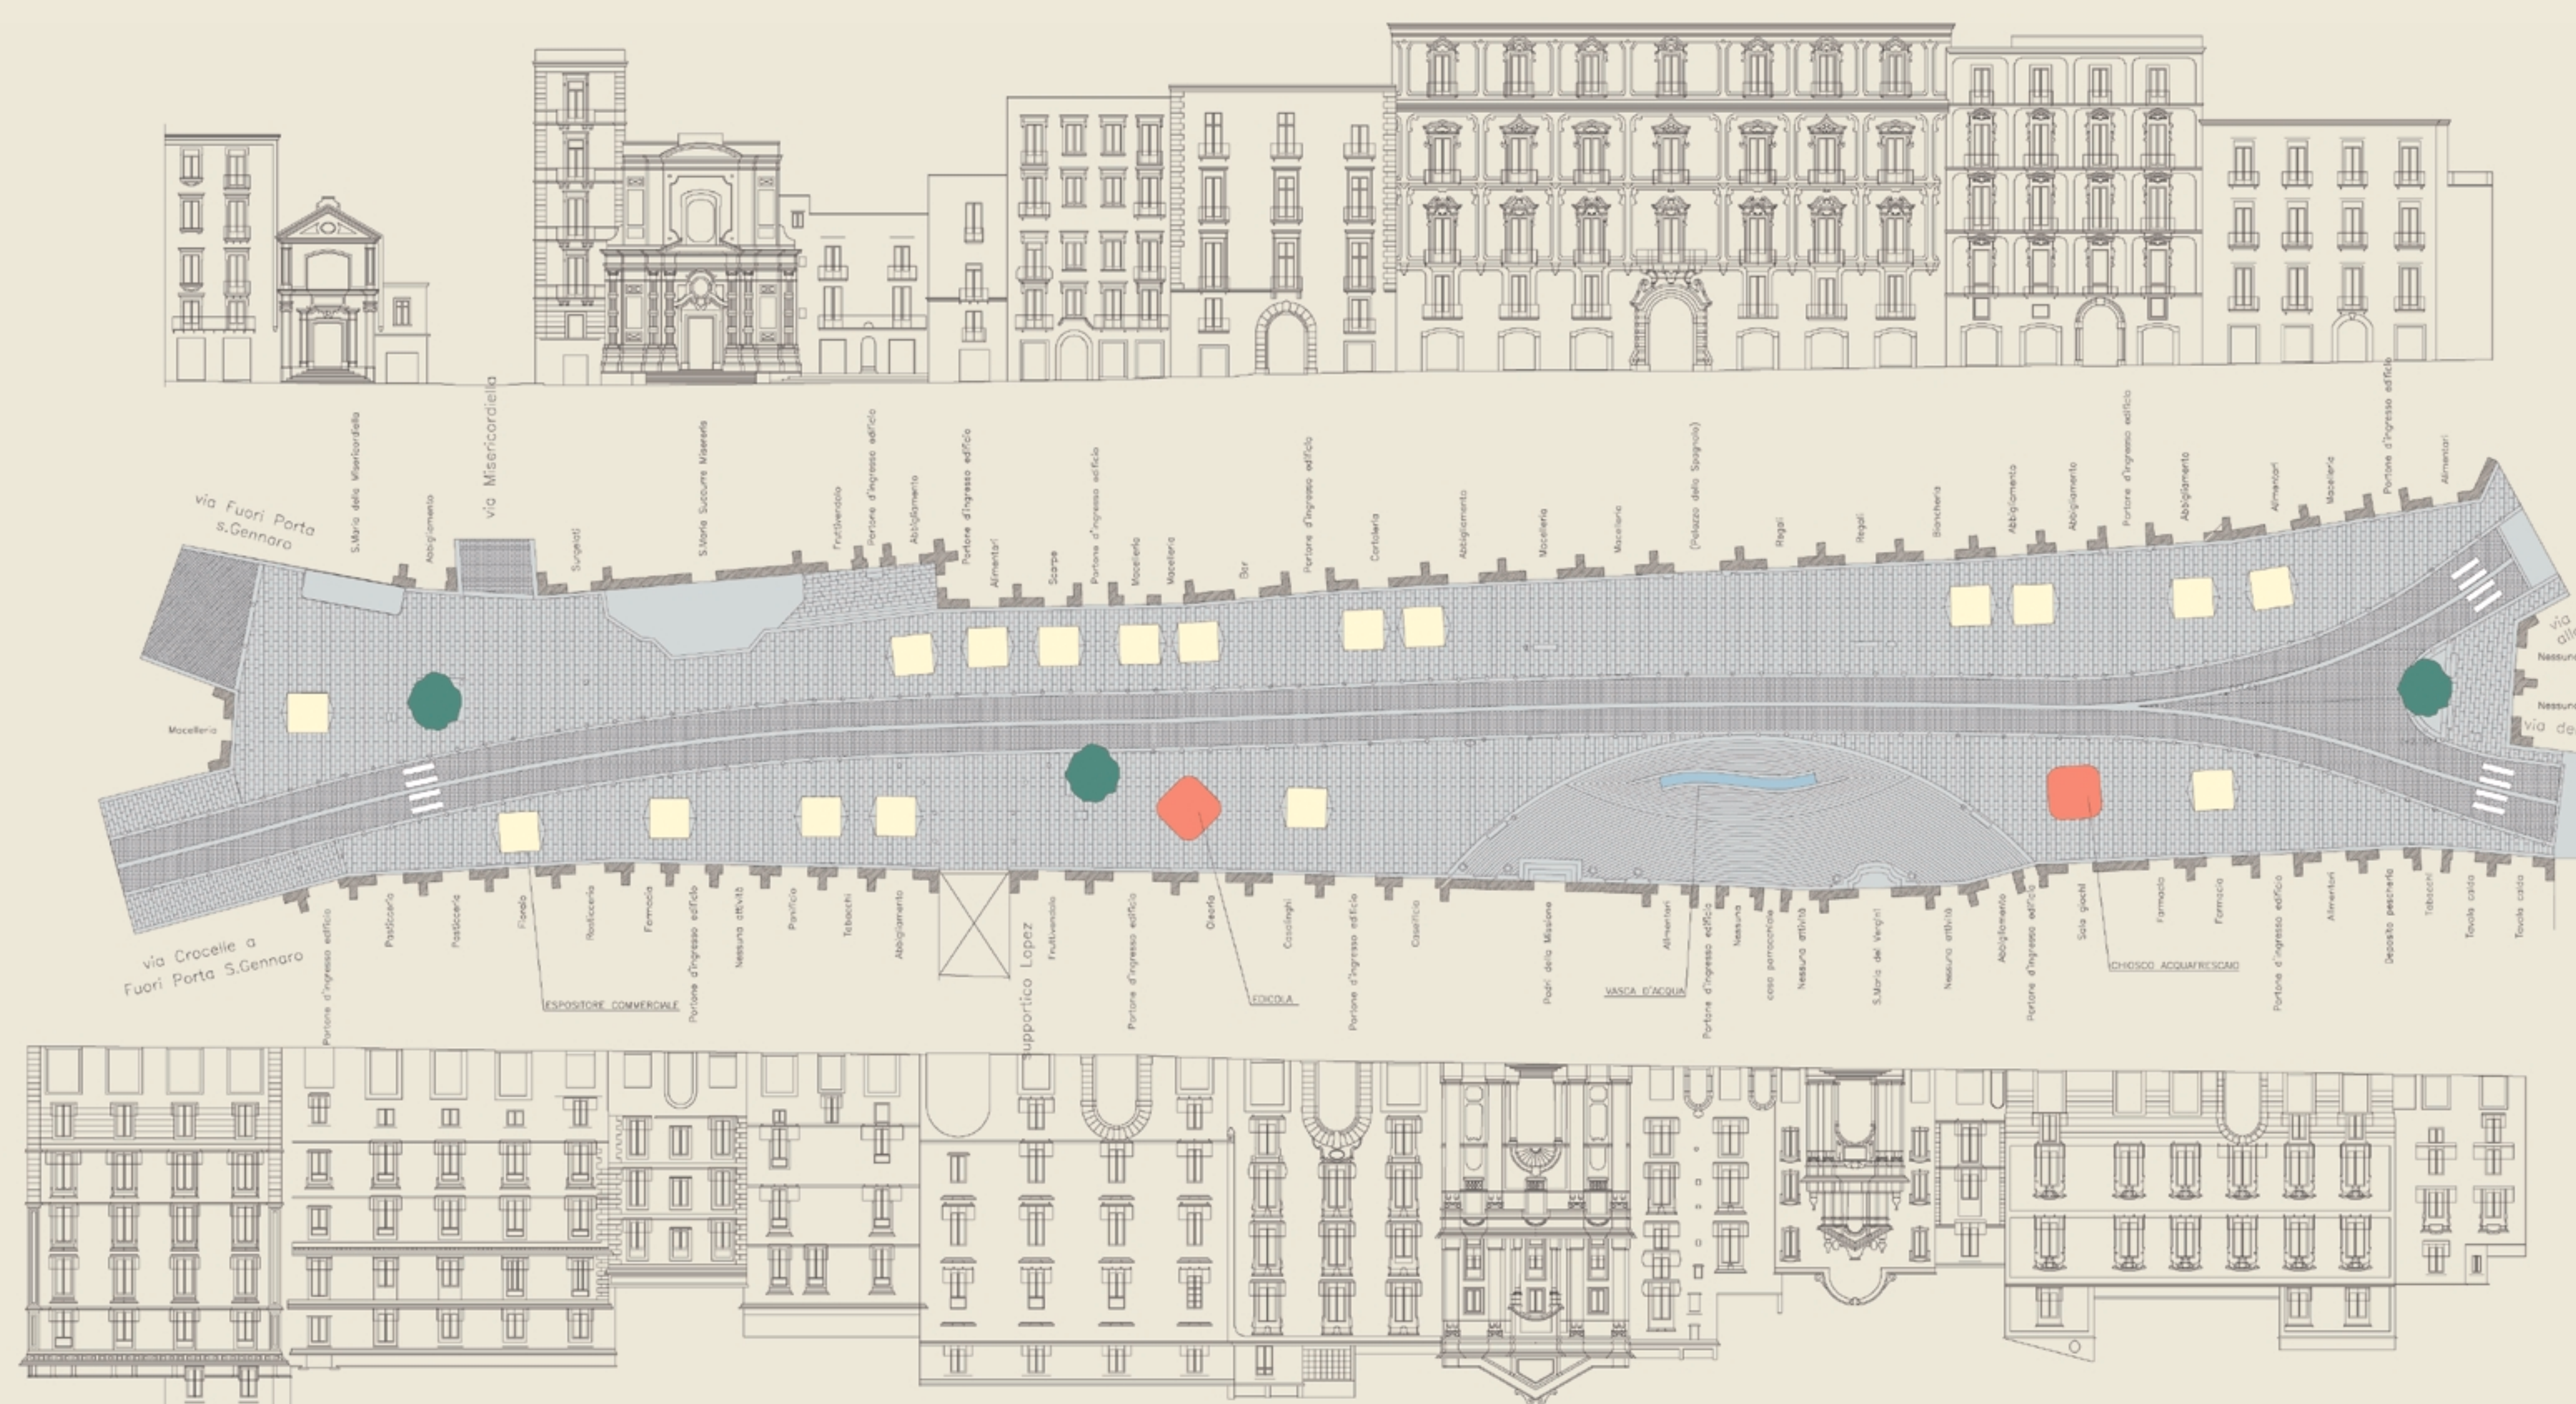

Il rione Sanità, come i Quartieri spagnoli, è oggetto degli interventi del programma Urban a Napoli. Il rione, strutturatosi nel Seicento intorno al borgo dei Vergini, è sempre stato per le condizioni orografiche, sociali ed economiche un'area periferica del centro storico. Nel 1991, sono stati censiti circa 25.000 residenti con una densità media superiore al già elevato valore medio cittadino. Dal punto di vista sociale l'area presenta tassi di disoccupazione elevatissimi e livelli di istruzione particolarmente bassi, nonché alti indici di dipendenza da lavoro sommerso, e subisce, inoltre, fenomeni di microcriminalità e delinquenza minorile. Urban si articola, come a Montecalvario, con iniziative di carattere economico e sociale e interventi di riqualificazione urbana.

Recupero, manutenzione e arredo urbano di piazze, larghi e strade adiacenti. La linea progettuale dell'intervento di **via dei Vergini** è stata caratterizzata in primo luogo dall'analisi ambientale e tecnologica dell'area -attraverso una lettura di tipo prestazionale- con la valutazione anche degli aspetti specificamente strutturali, consentendo così di prevedere gli interventi necessari a colmare le carenze riscontrate.

Il progetto è stato elaborato secondo quattro chiavi di lettura: funzionale, costruttivo, formale e gestionale, le sue principali caratteristiche sono:

- il perfezionamento del sistema di circolazione nell'area di intervento e nelle strade circostanti con l'incremento delle aree protette da destinare ai pedoni;
- il miglioramento e l'incremento dell'illuminazione pubblica;
- il nuovo assetto e la ripavimentazione della sede stradale sia carrabile che pedonale attraverso l'utilizzazione di lastre in pietra vulcanica e "cubetti" vesuviani;
- la realizzazione di componenti di arredo urbano;
- l'installazione di strutture mobili per la vendita;
- la realizzazione di illuminazioni d'effetto per gli edifici monumentali e il verde dei punti d'incontro;
- la ristrutturazione e razionalizzazione dei sottoservizi.



Recupero manutenzione ed arredo di piazze, larghi e strade limitrofe

- | | |
|-----------------------------------|------------------------------|
| LOTTO 1 | LOTTO 2 |
| Le piazze e i larghi | Le piazze e i larghi |
| 1 via dei Vergini | 2 piazza della Sanità' |
| | 3 largo via della Sanità' |
| Le strade | Le strade |
| 4 via Crocelle a Porta S. Gennaro | 9 via Arena alla Sanità' |
| 5 via Fuori Porta S. Gennaro | 10 via Mario Pagano (tratto) |
| 6 via Misericordiella | 11 via S. Nicandro (tratto) |
| 7 vico Impagliafiaschi | 12 via della Sanità' |
| 8 vico Buongiorno | |

- LOTTO 3**
- Le piazze e i larghi**
- 13 piazzetta S. Vincenzo
- 14 largo S. Gennaro
- Le strade**
- 15 via S. Vincenzo alla Sanità'
- 16 via S. Gennaro dei Poveri
- 17 Mobilità popolazione locale
- 19 Ascensore di collegamento Sanità - Corso Amedeo di Savoia

- Centro documentazione culturale
- 17 Restauro del 3° e 4° piano del Palazzo dello Spagnuolo destinato a Museo di Totò
- Verde pubblico
- 18 Parco di quartiere " Giardino di S. Gennaro"