PLANIMETRIA DELLO STATO ATTUALE DELL'AREA

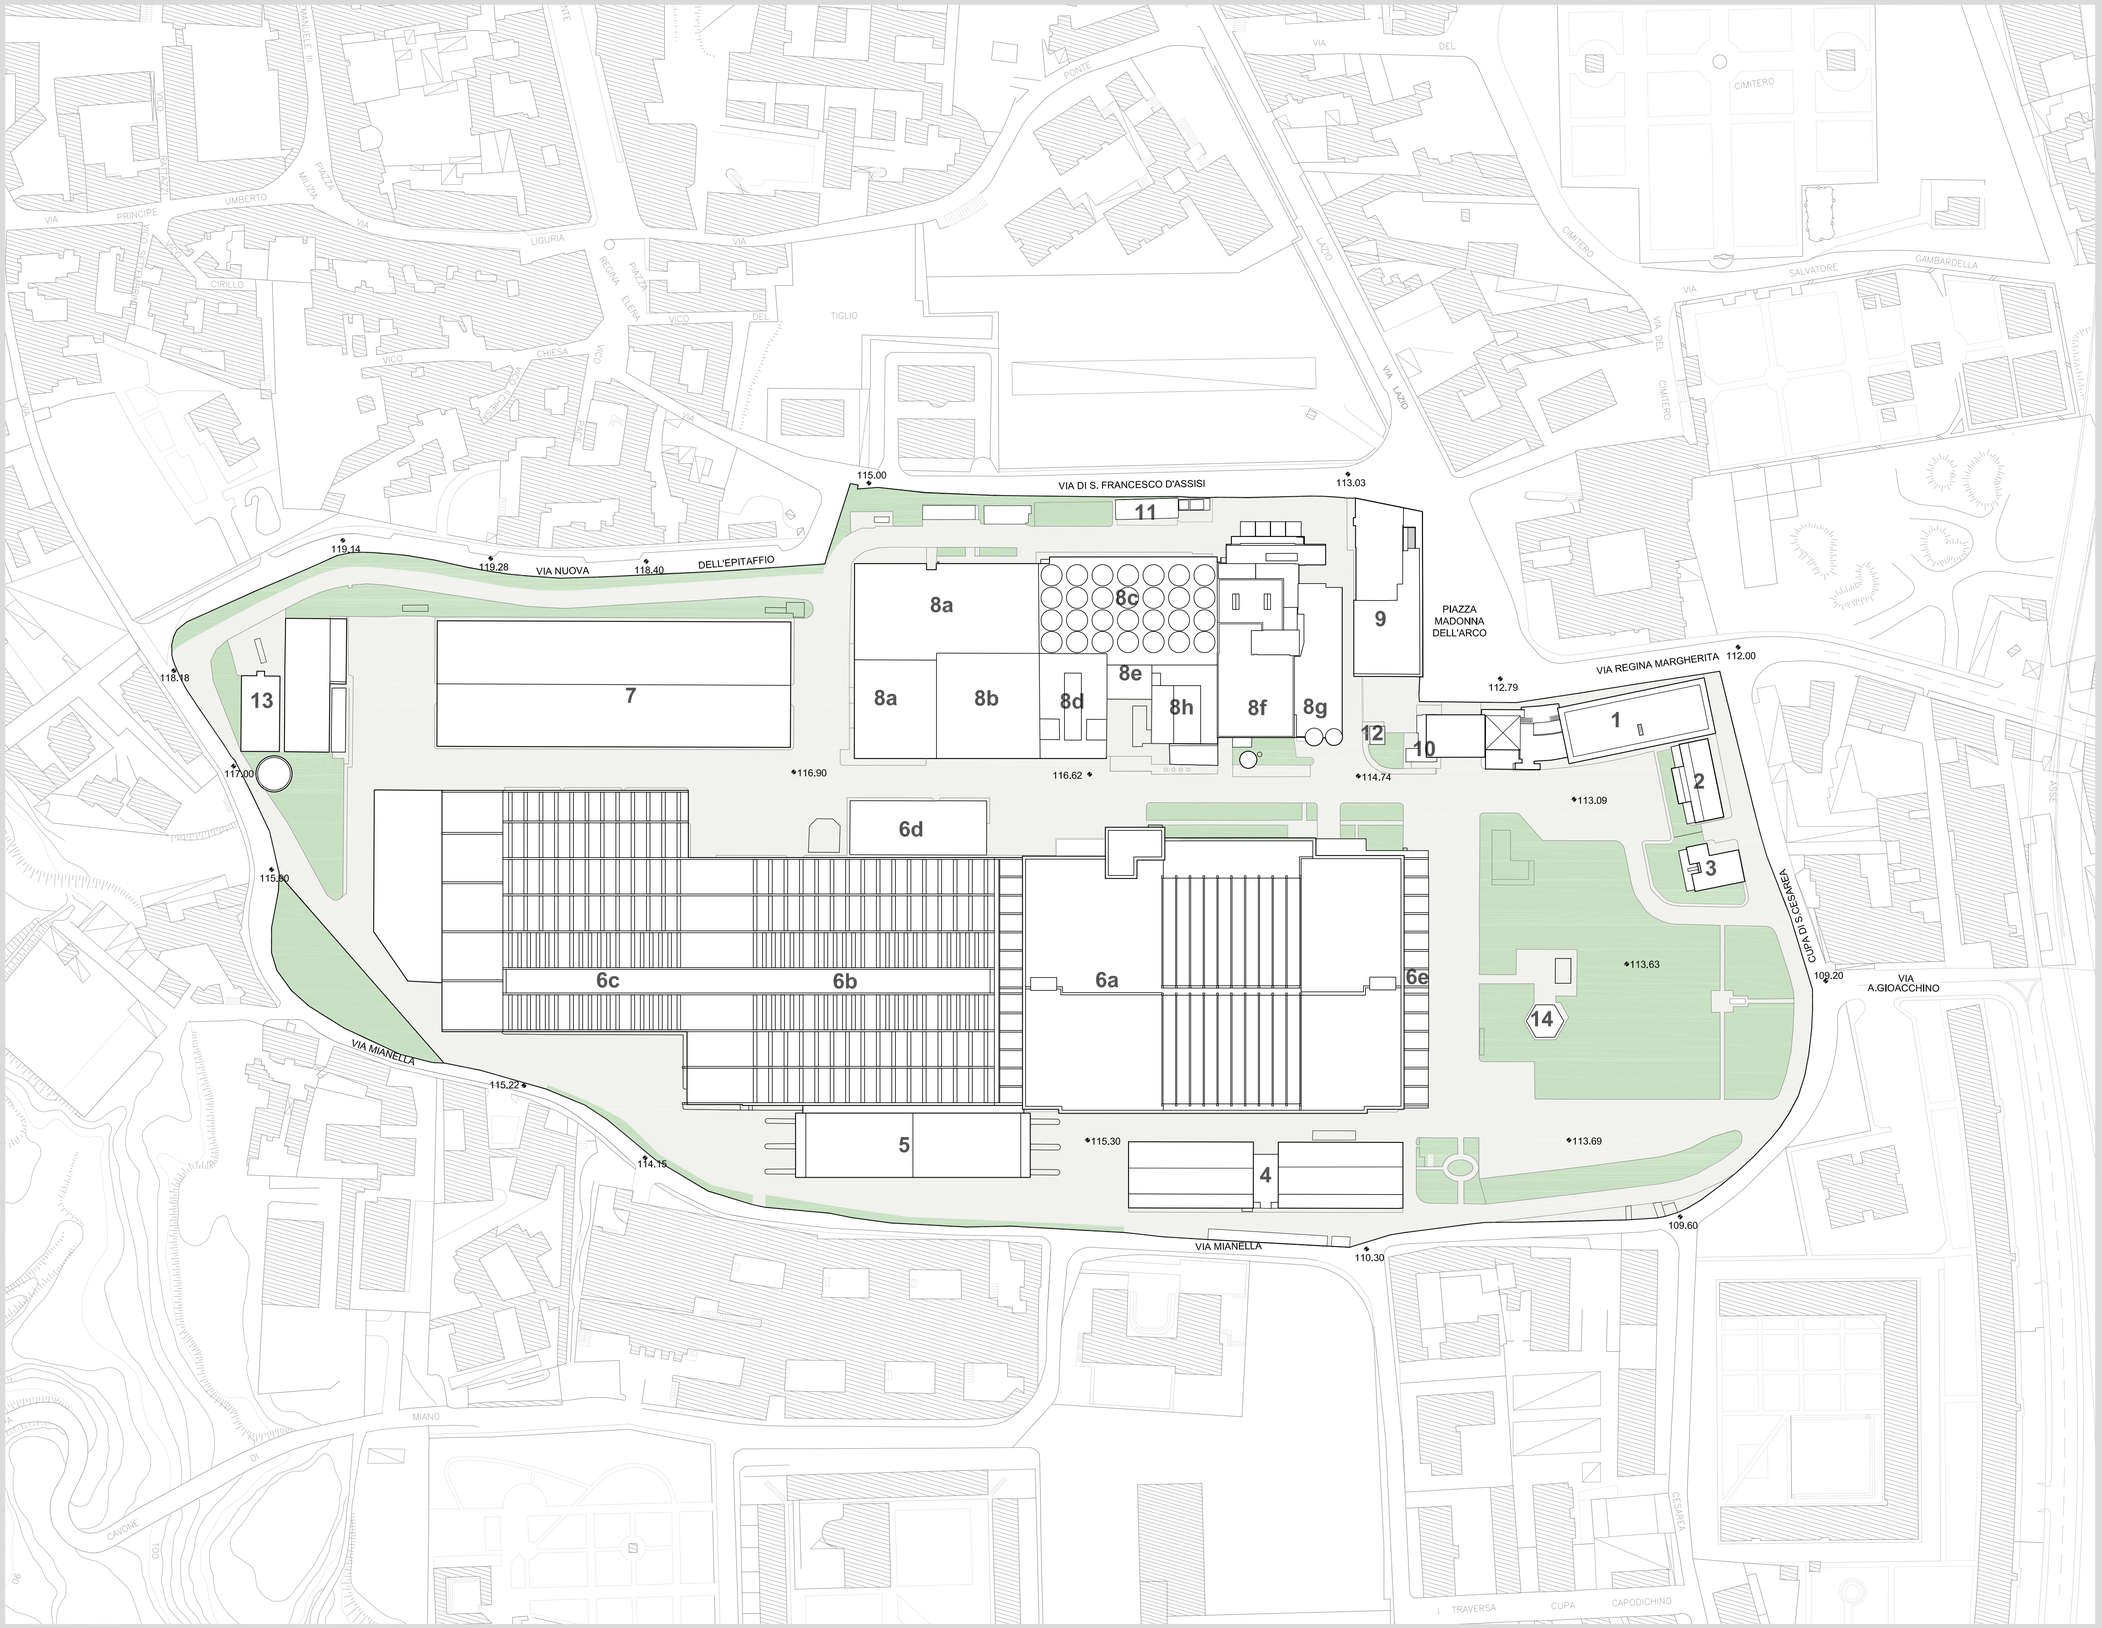

L E G E N D A

verde

parcheggi e viabilita' interna

DESTINAZIONI D'USO ATTUALI

1_palazzina uffici
2_ville dirigenti
3_villa direttore
4_smom
5_area scarico vuoti
6a_imbottigliamento
6b_magazzini
6c_magazzini
6d_cantina birra filtrata
6e_area tettoia
7_magazzino vuoti
8a_cantine
8b_filtrazione birra
8c_silos (nuove cantine)
8d_sala macchine
8e_locale apparecchiatura elettrica
8f_edificio fabbricazione
8g_nuova sala cottura
8h_sala caldaie
9_"terrazza peroni"
10_portineria
11_cabina elettrica
12_cabina metano
13_depuratore
14_chalet e servizi