




Scala 1: 500

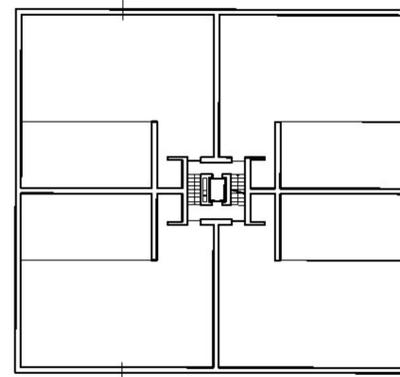


Pianta livello 1 - Scala 1: 200

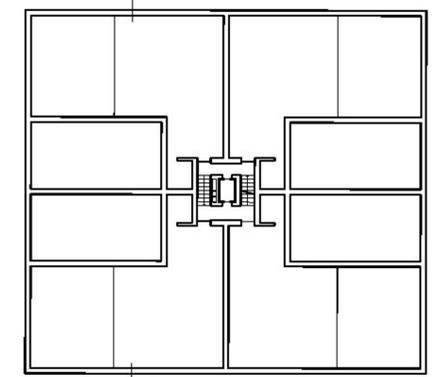


Pianta livello 2 - Scala 1: 200

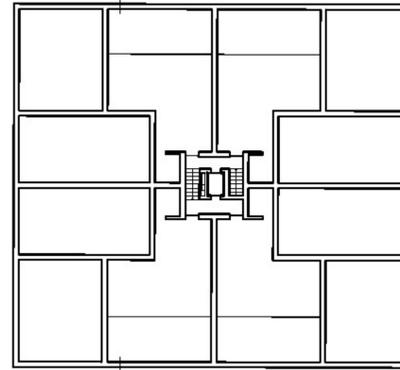


Pianta livello 3 - Scala 1: 200

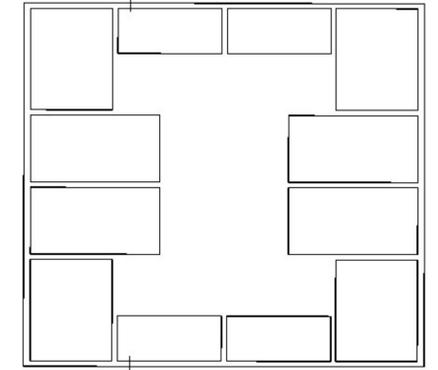


Pianta tetto - Scala 1: 200

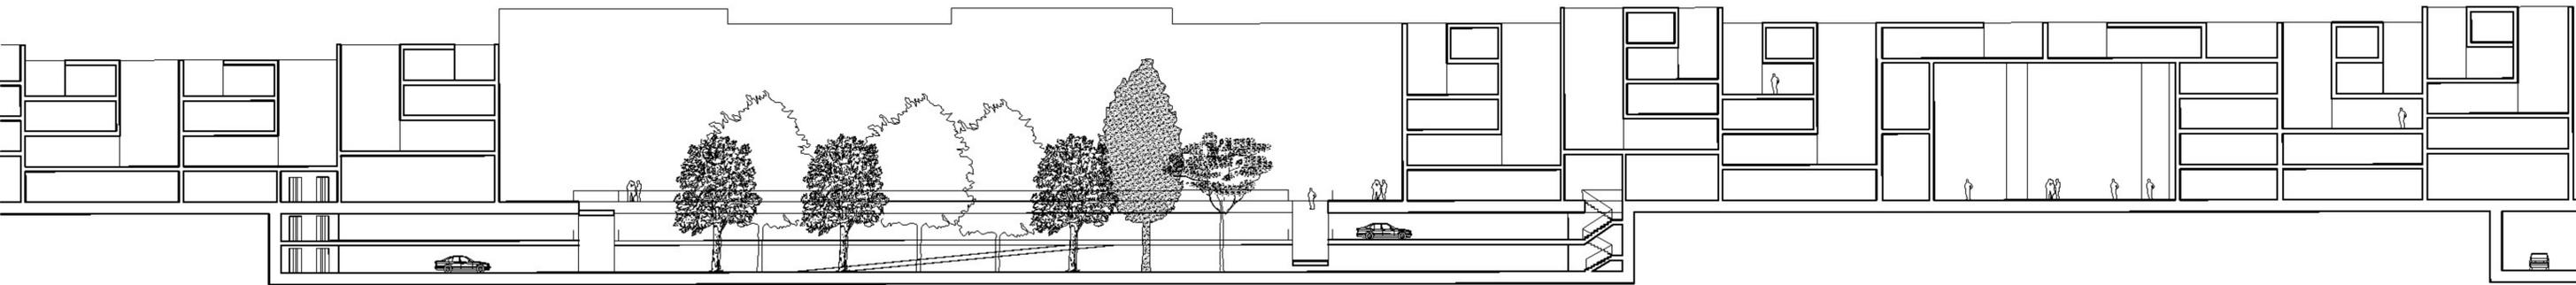

Sezione C C - Scala 1: 200

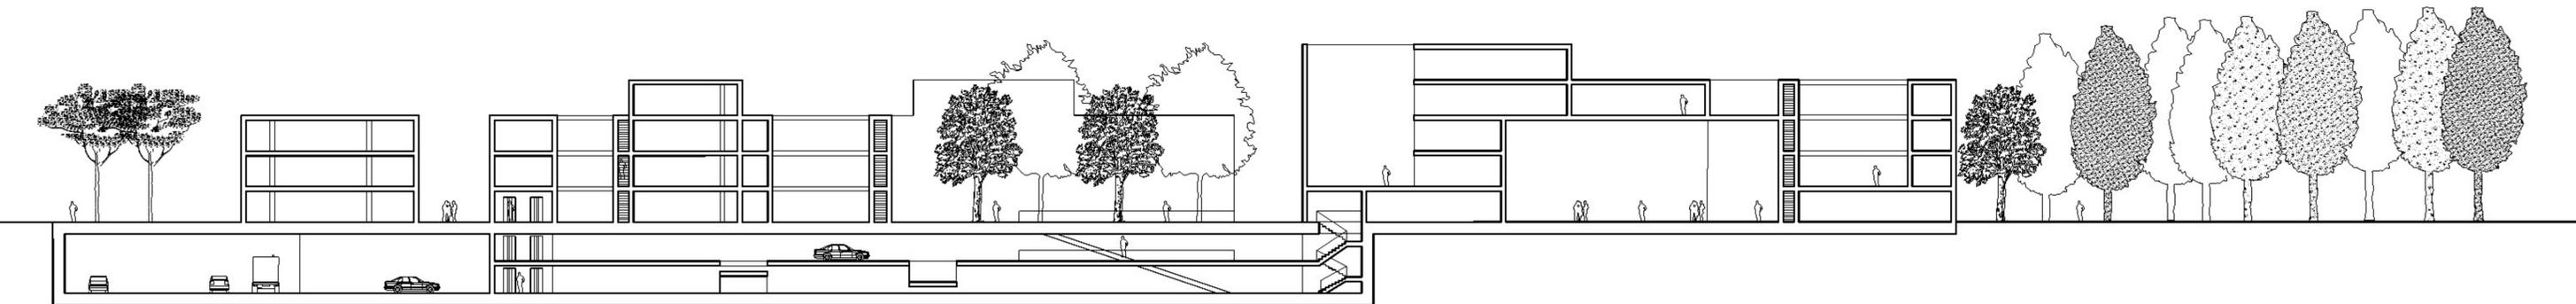

Sezione E E - Scala 1: 200

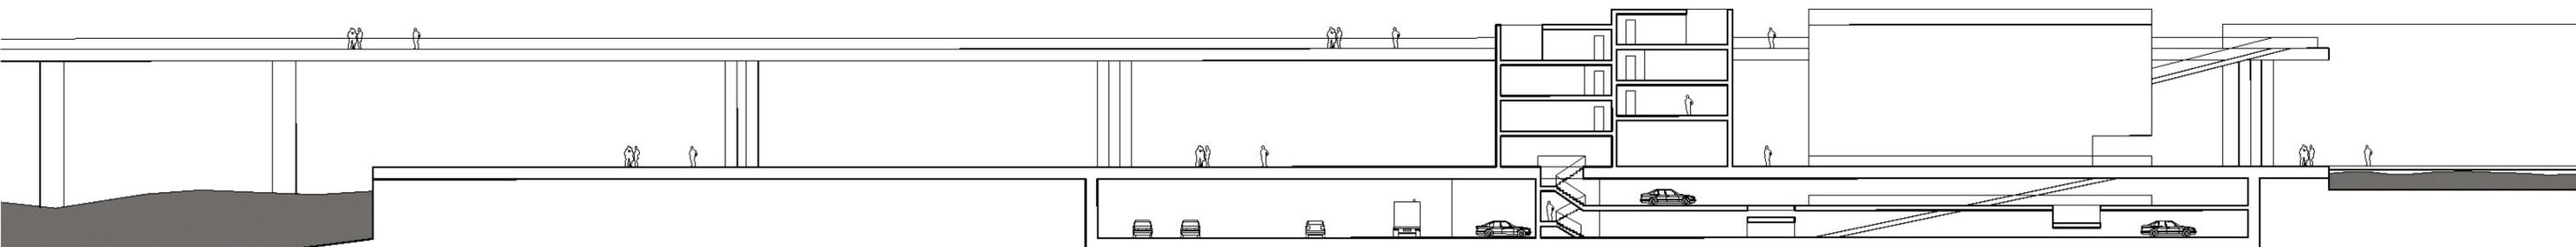

Sezione D D - Scala 1: 200