





**Il Sindaco di Napoli**  
**Commissario delegato ex O.P.C.M.**  
**n.3566/07 e s.m.i.**  
**Area strade e lavori**





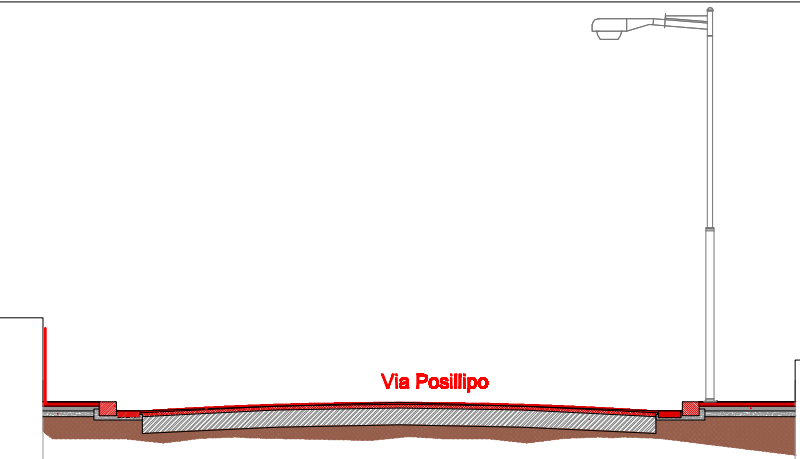

**PROGETTO ESECUTIVO**

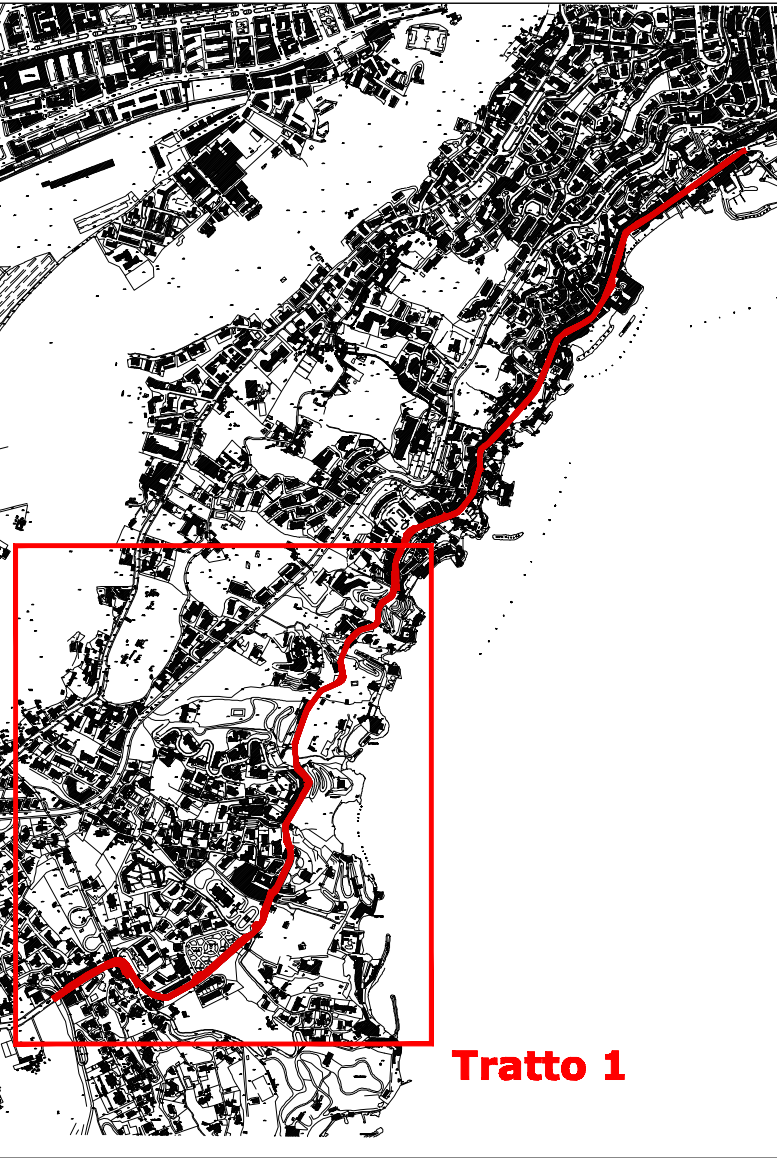
**PROGETTO DI MANUTENZIONE STRAORDINARIA E MESSA  
IN SICUREZZA DI VIA POSILLIPO**

<b>Titolo elaborato</b> <b>Pianta stato dei luoghi e sezione</b> <b>Tratto 1</b>		<b>Codice</b> EG RIL 02
<b>Il Soggetto Attuatore</b>  on. Luigi Massa		<b>Il Responsabile d'Area</b>  ing. Francesco Schiattarella
<b>Responsabile Unico del Procedimento</b>  ing. Gennaro Esposito		<b>Progettisti</b> geom. Raffaele Aruta arch. Eleonora Giovane di Girasole ing. Antonio Guida ing. Francesco Rotoli
<b>data</b>	Settembre 2009	<b>revisione</b>
		0
<b>scala</b>		1/1000-1/50



**Tratto 1**

-  **Pavimentazione in cubetti di porfido**
-  **Pavimentazione in conglomerato bituminoso**
-  **Pavimentazione capostrada in cubetti di porfido**
-  **Pavimentazione marciapiedi in mattonelle asfalto**

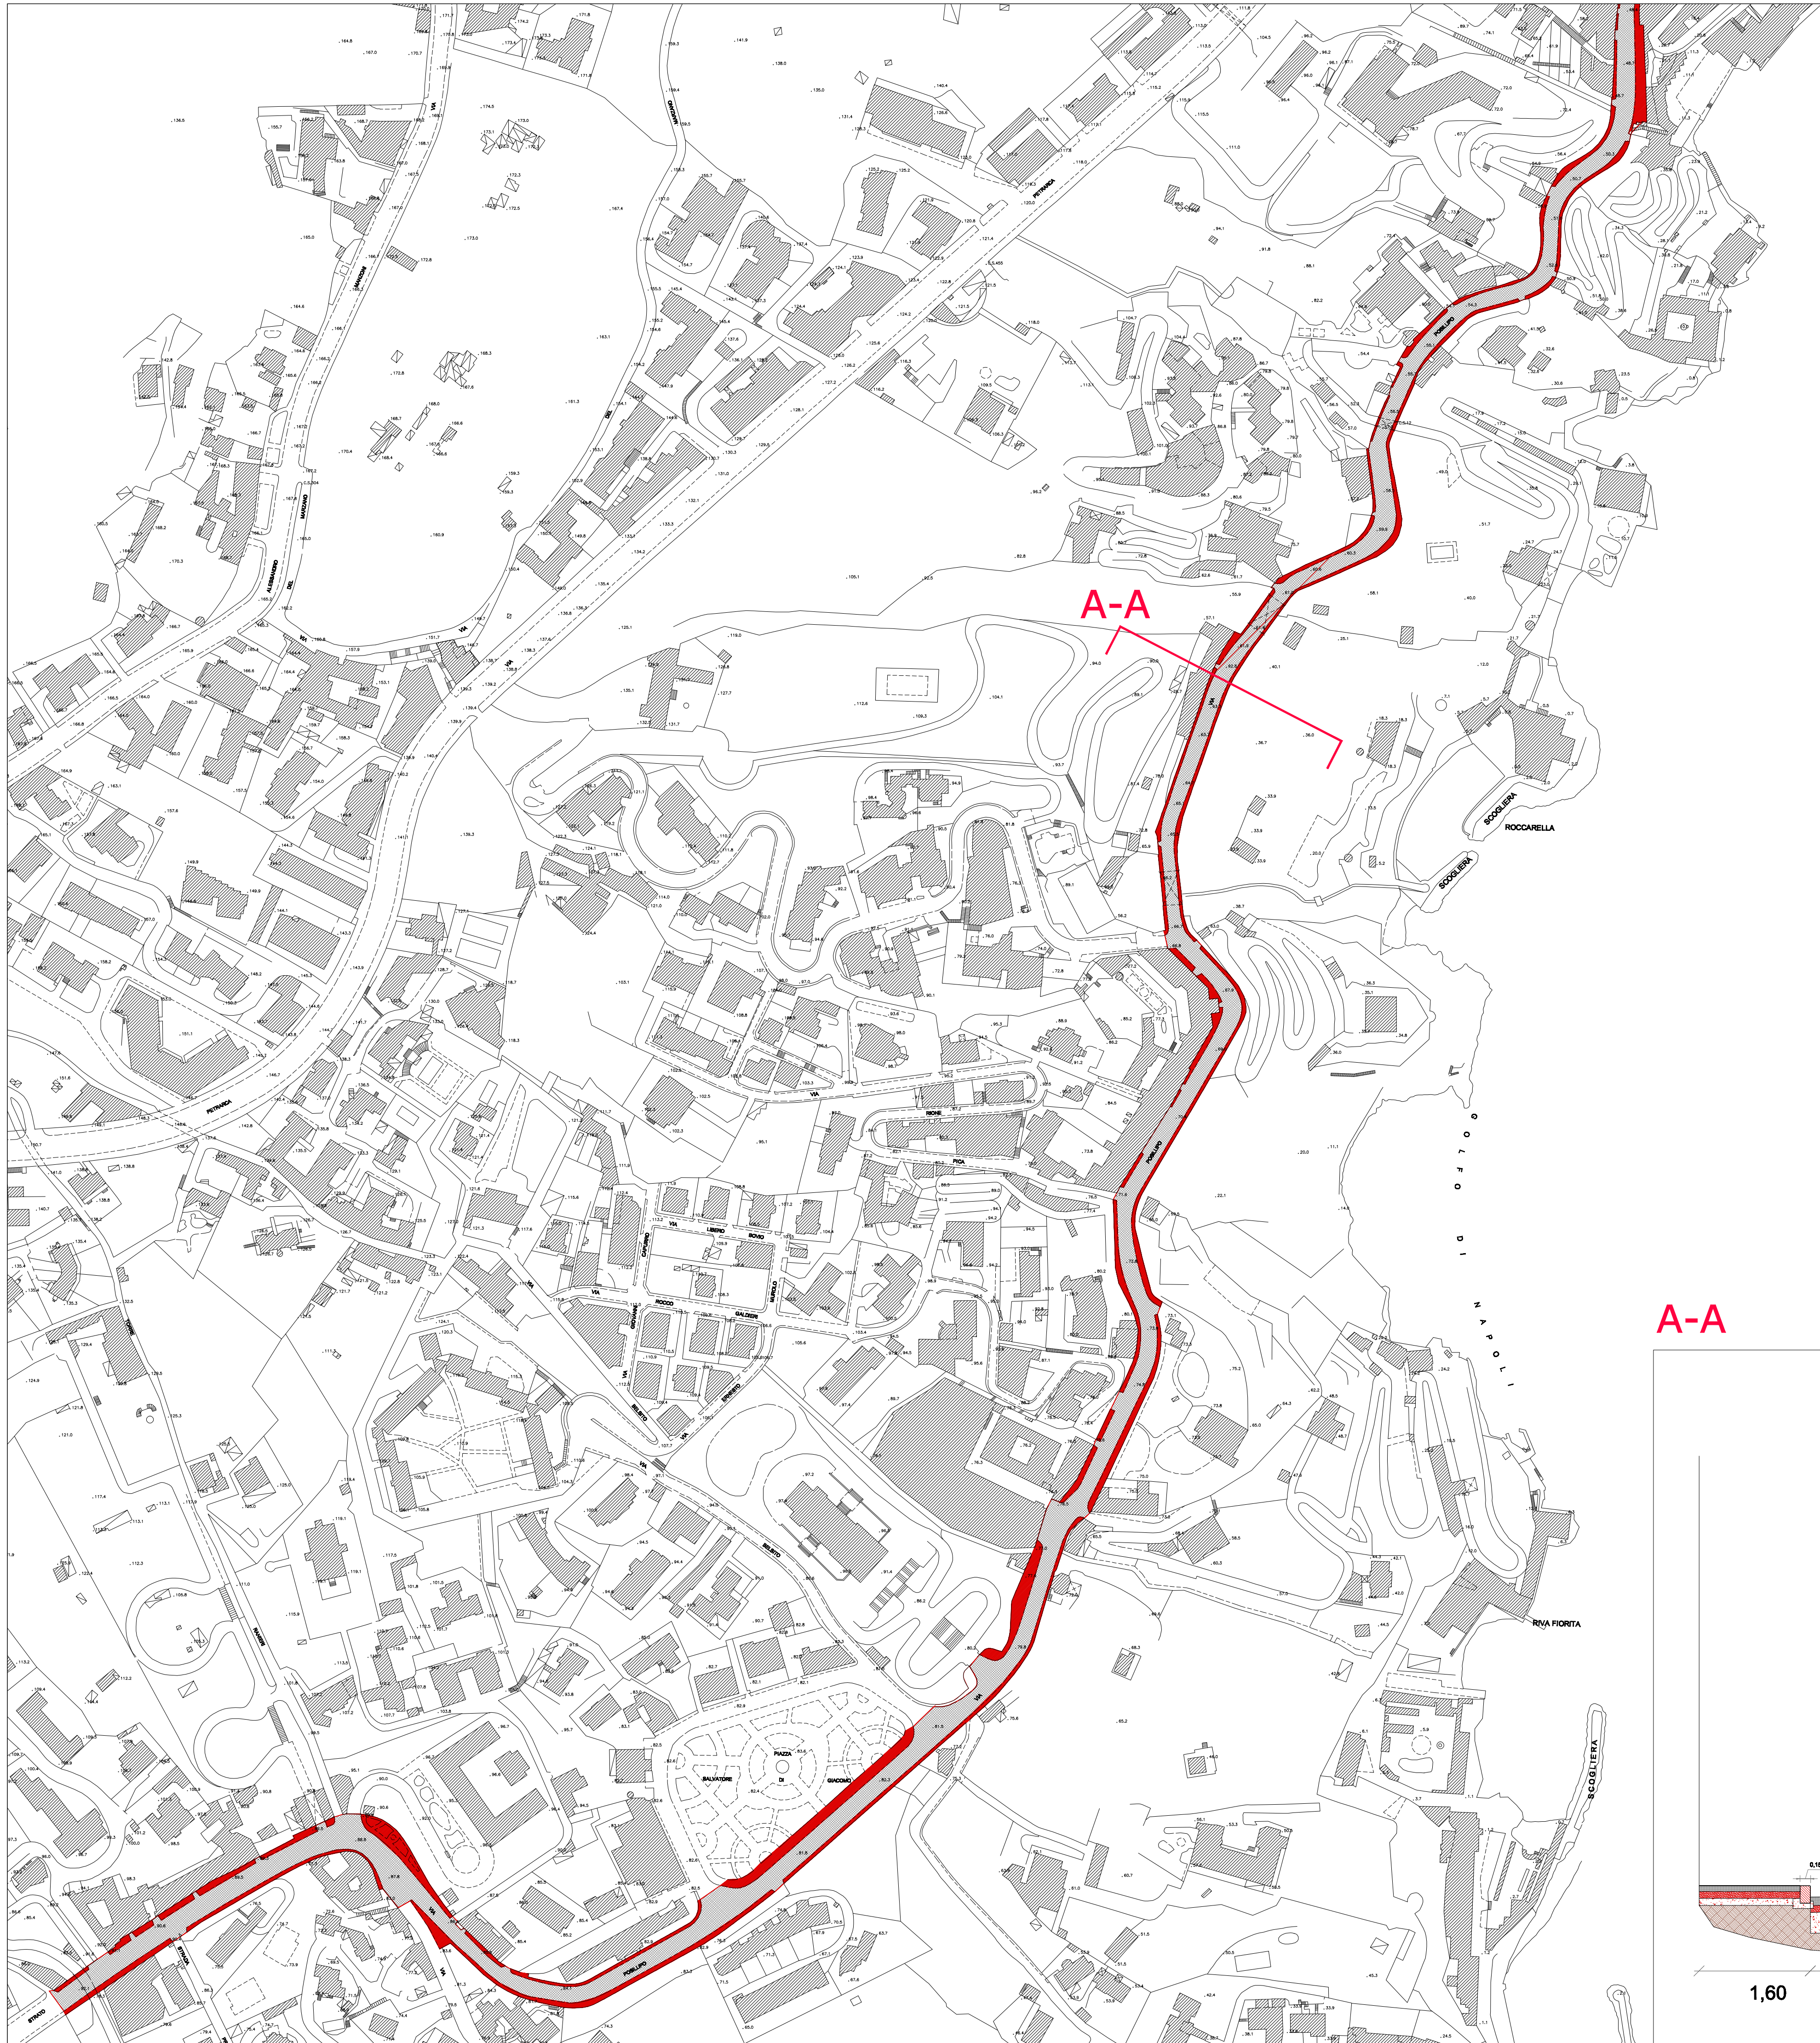

**A-A**

**A-A**

