



Pianta chiave

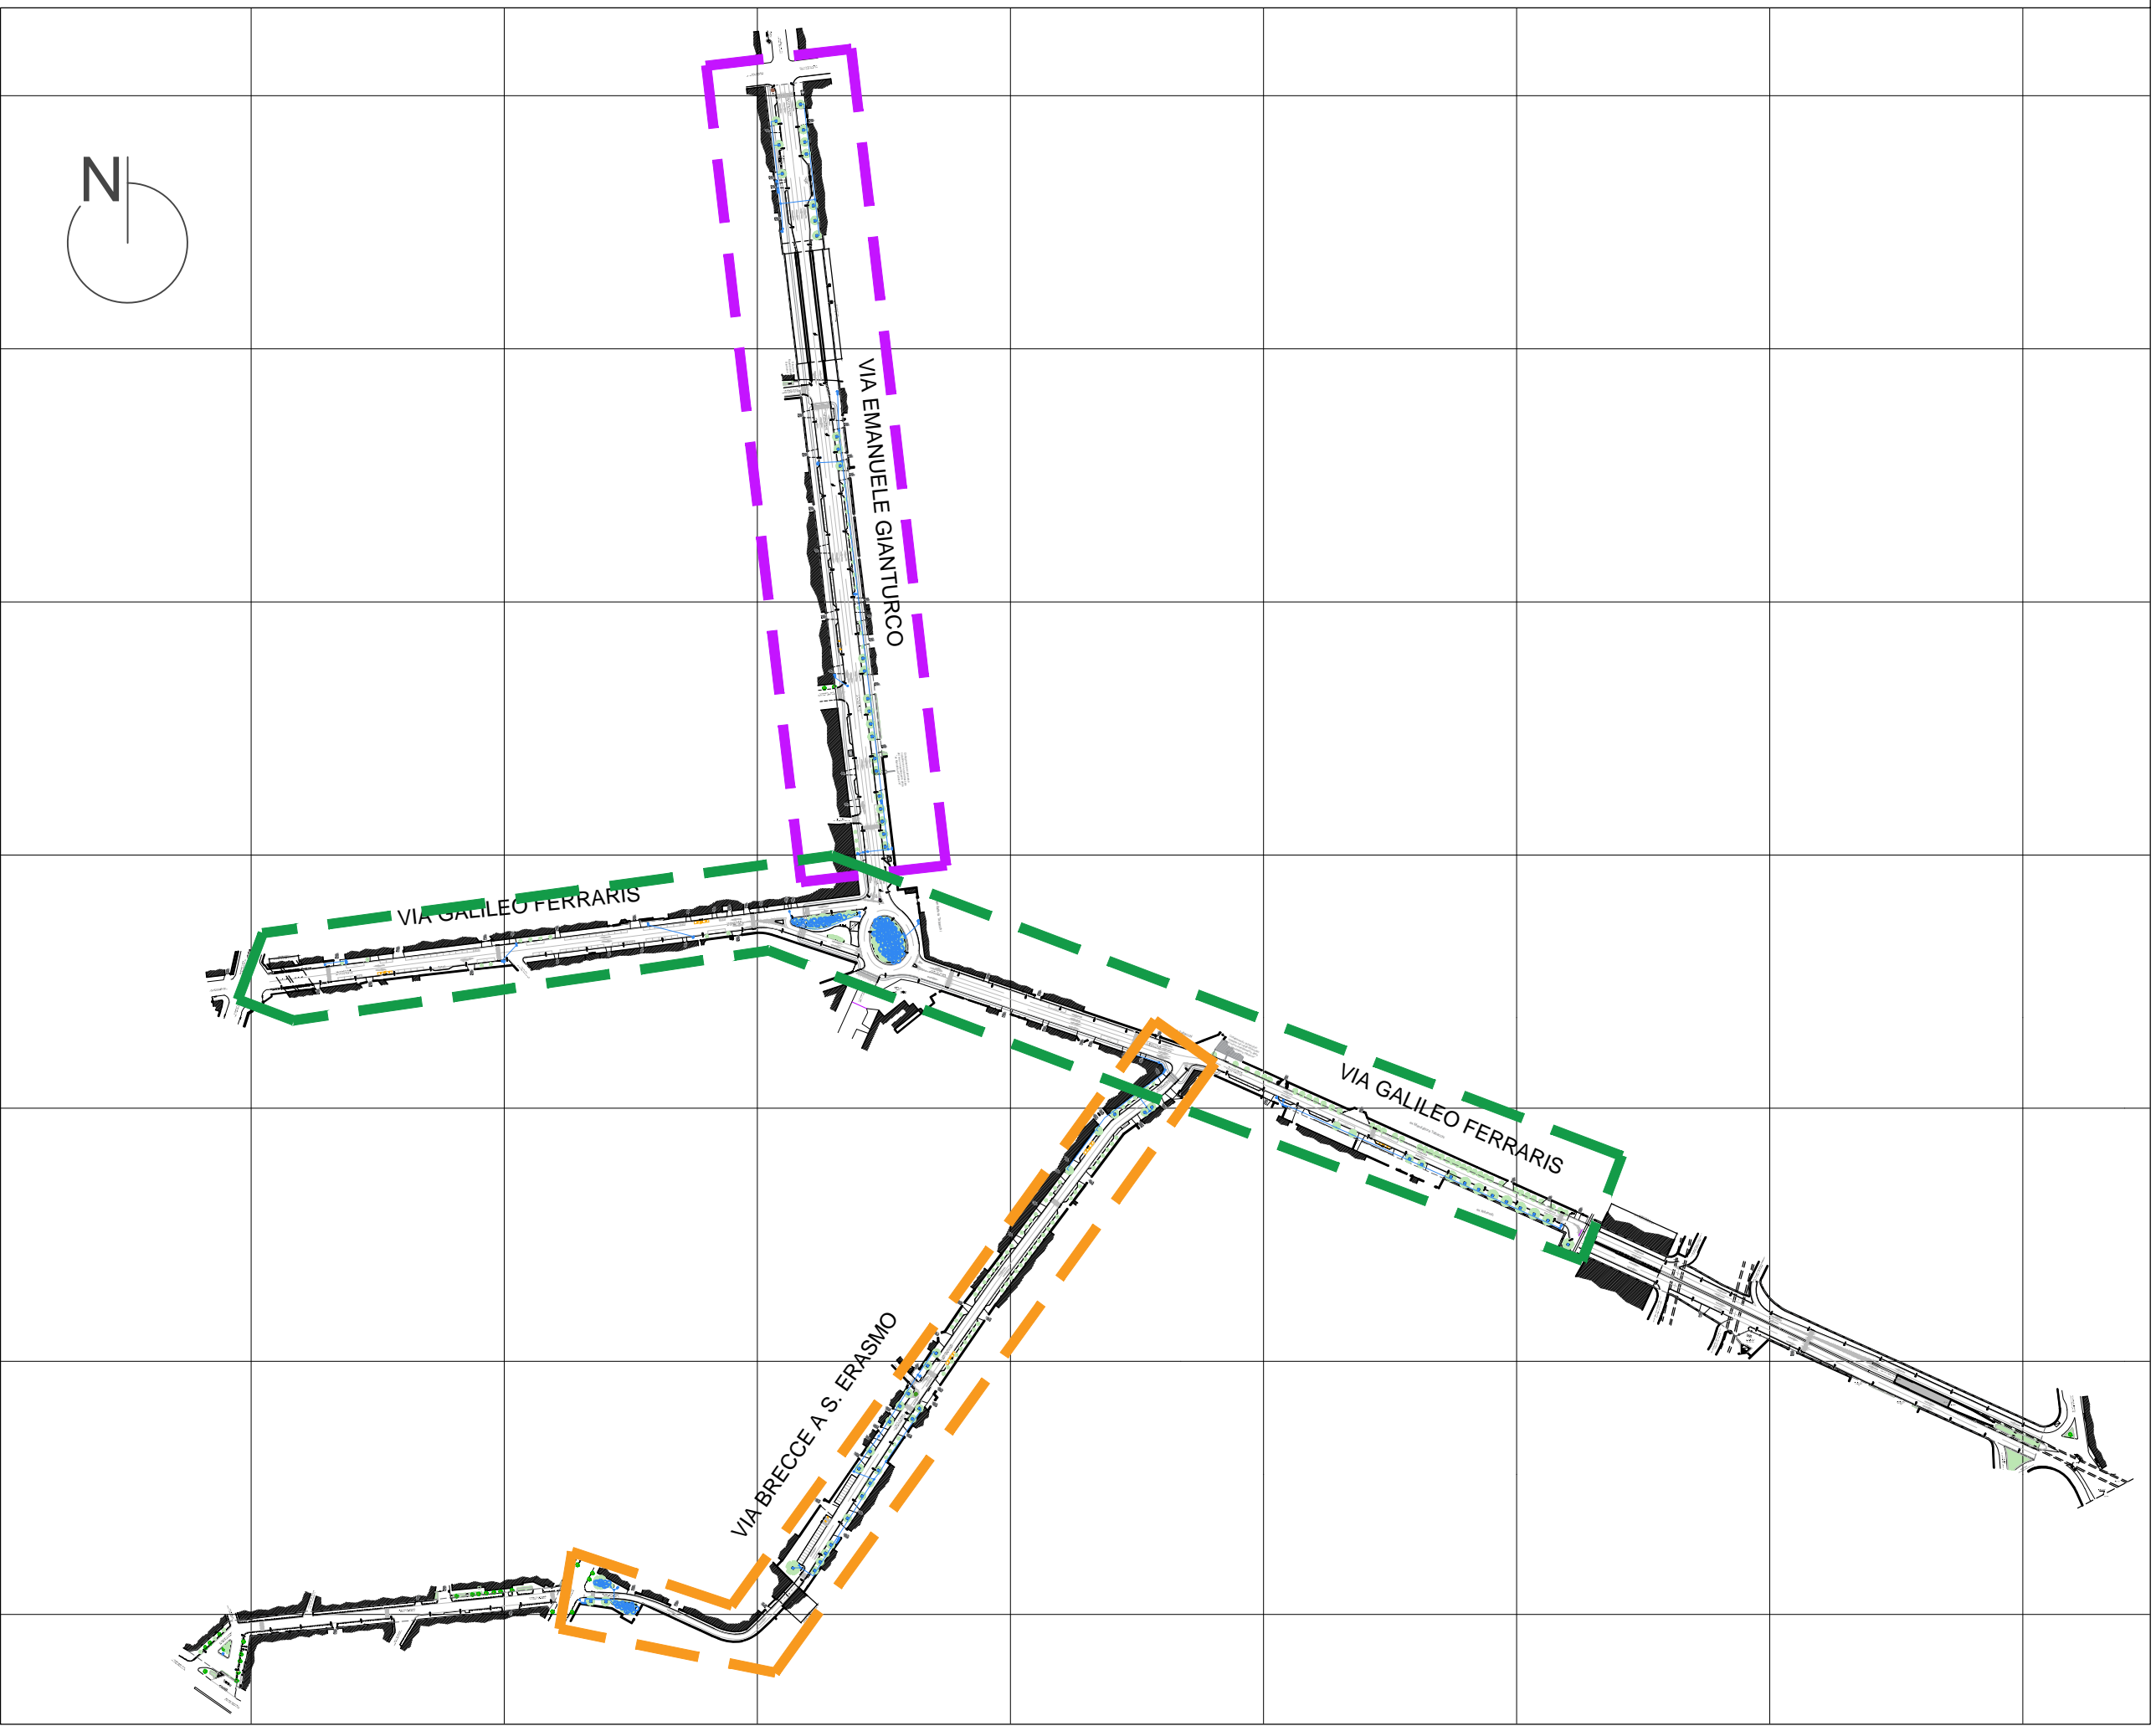

LEGENDA	
	TUBAZIONE PRINCIPALE IN PEXD Ø200mm
	POZZETTO IN CUS E CHIESINO IN GRESA
	TUBAZIONE AD ALA GOCCIOLANTE AUTOCOMPENSANTE PER ALBERI SU STRADA
	TUBAZIONE AD ALA GOCCIOLANTE AUTOCOMPENSANTE PER ALBERI
	POZZETTO IN CUS E CHIESINO IN GRESA CON CONTRAURTO A BATTERIA
	ALLACCO ALLA RETE ESISTENTE
	FONTEINA ACCESSIBILE

IMPIANTO IDRICO - VIA GALILEO FERRARIS

 


DETtaglio ALA GOCCIOLANTE




ESEMPIO DISPOSIZIONE ALA GOCCIOLANTE




IMPIANTO IDRICO - VIA EMANUELE GIANTURCO 1:500

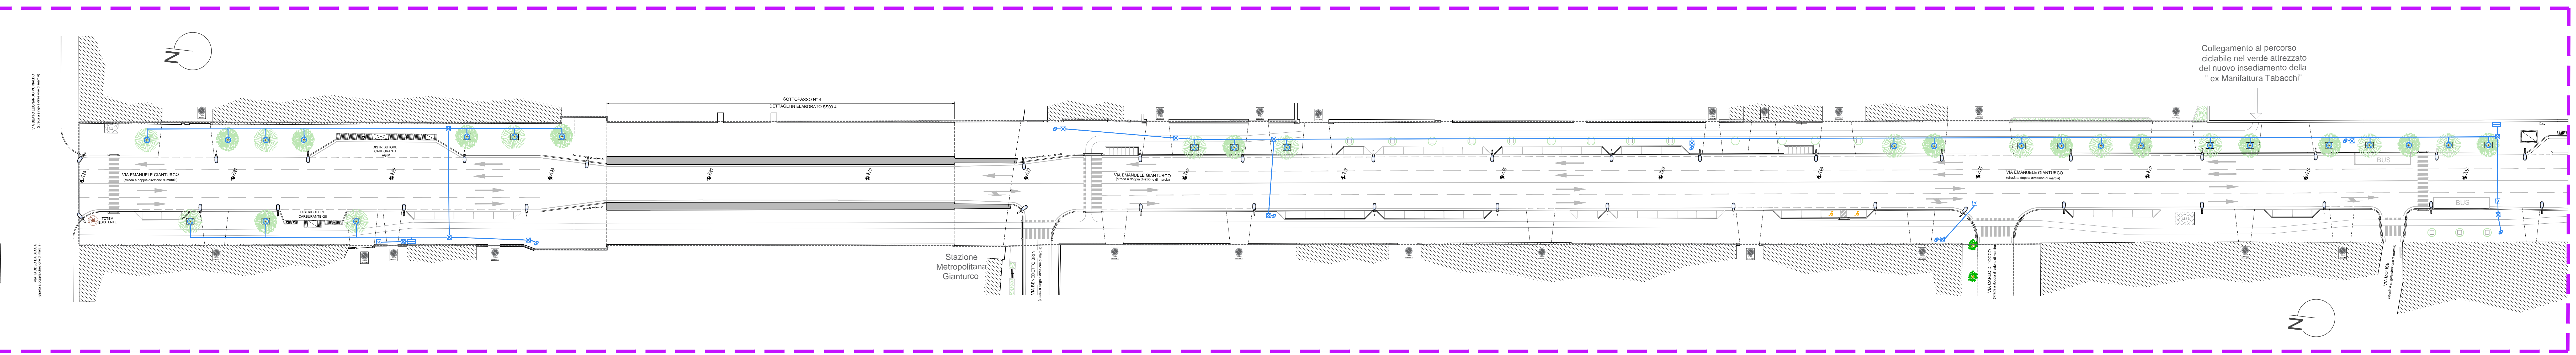

IMPIANTO IDRICO - VIA BRECCIE A SANT'ERASMO

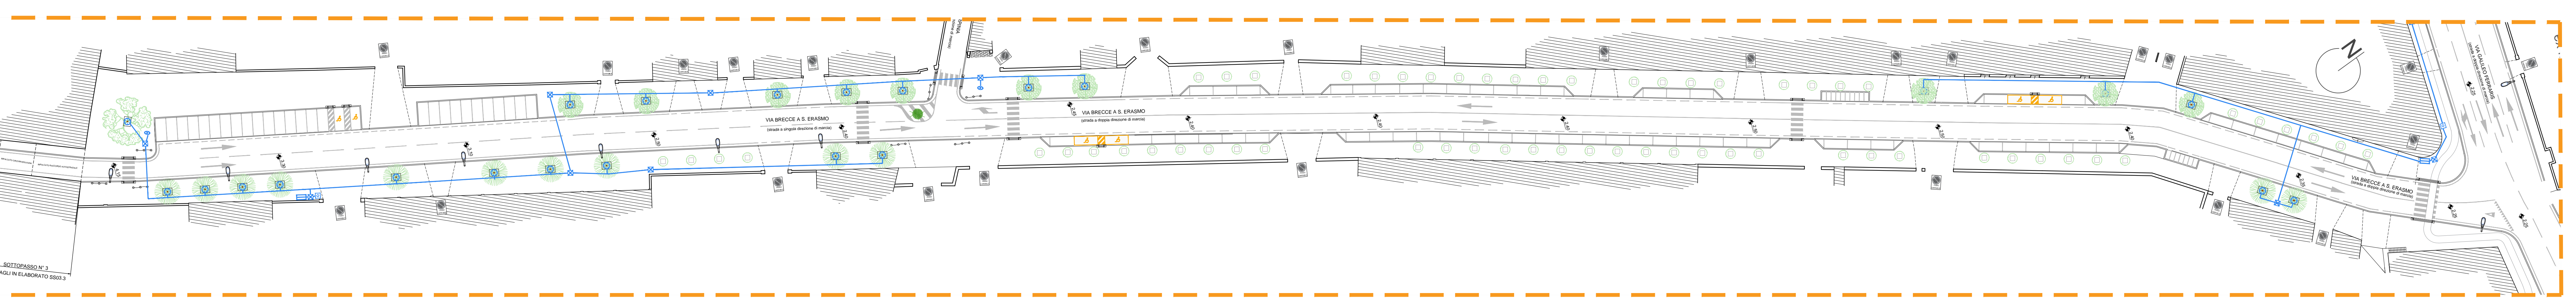

DETtaglio IRRIGAZIONE ALBERI SU STRADA

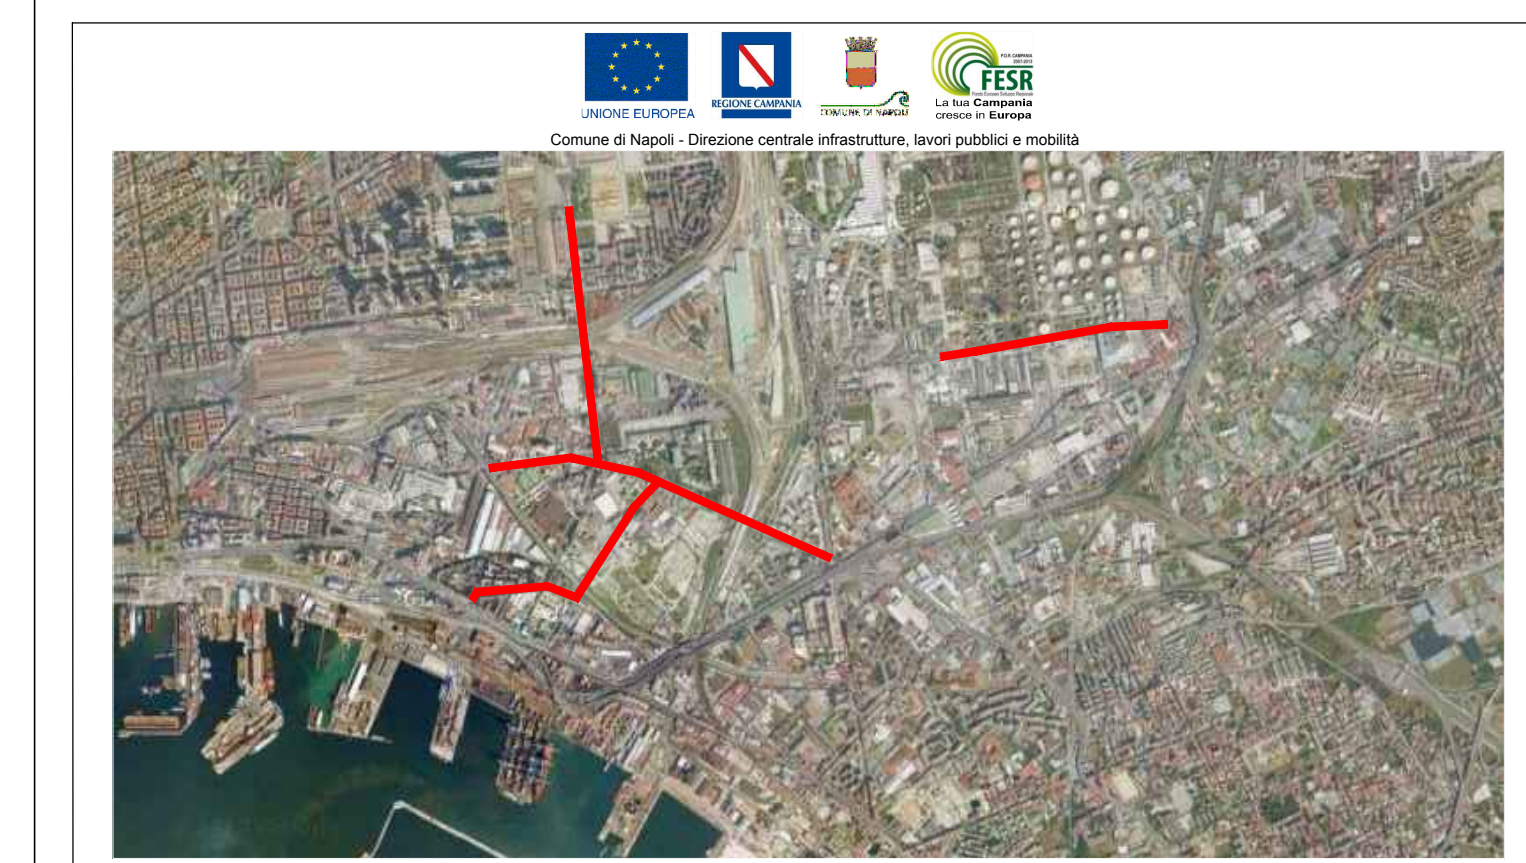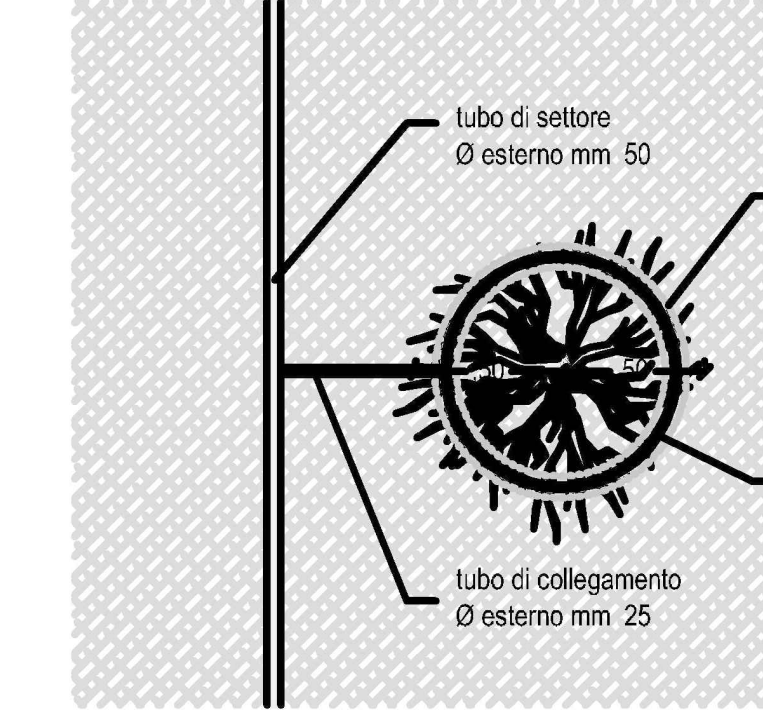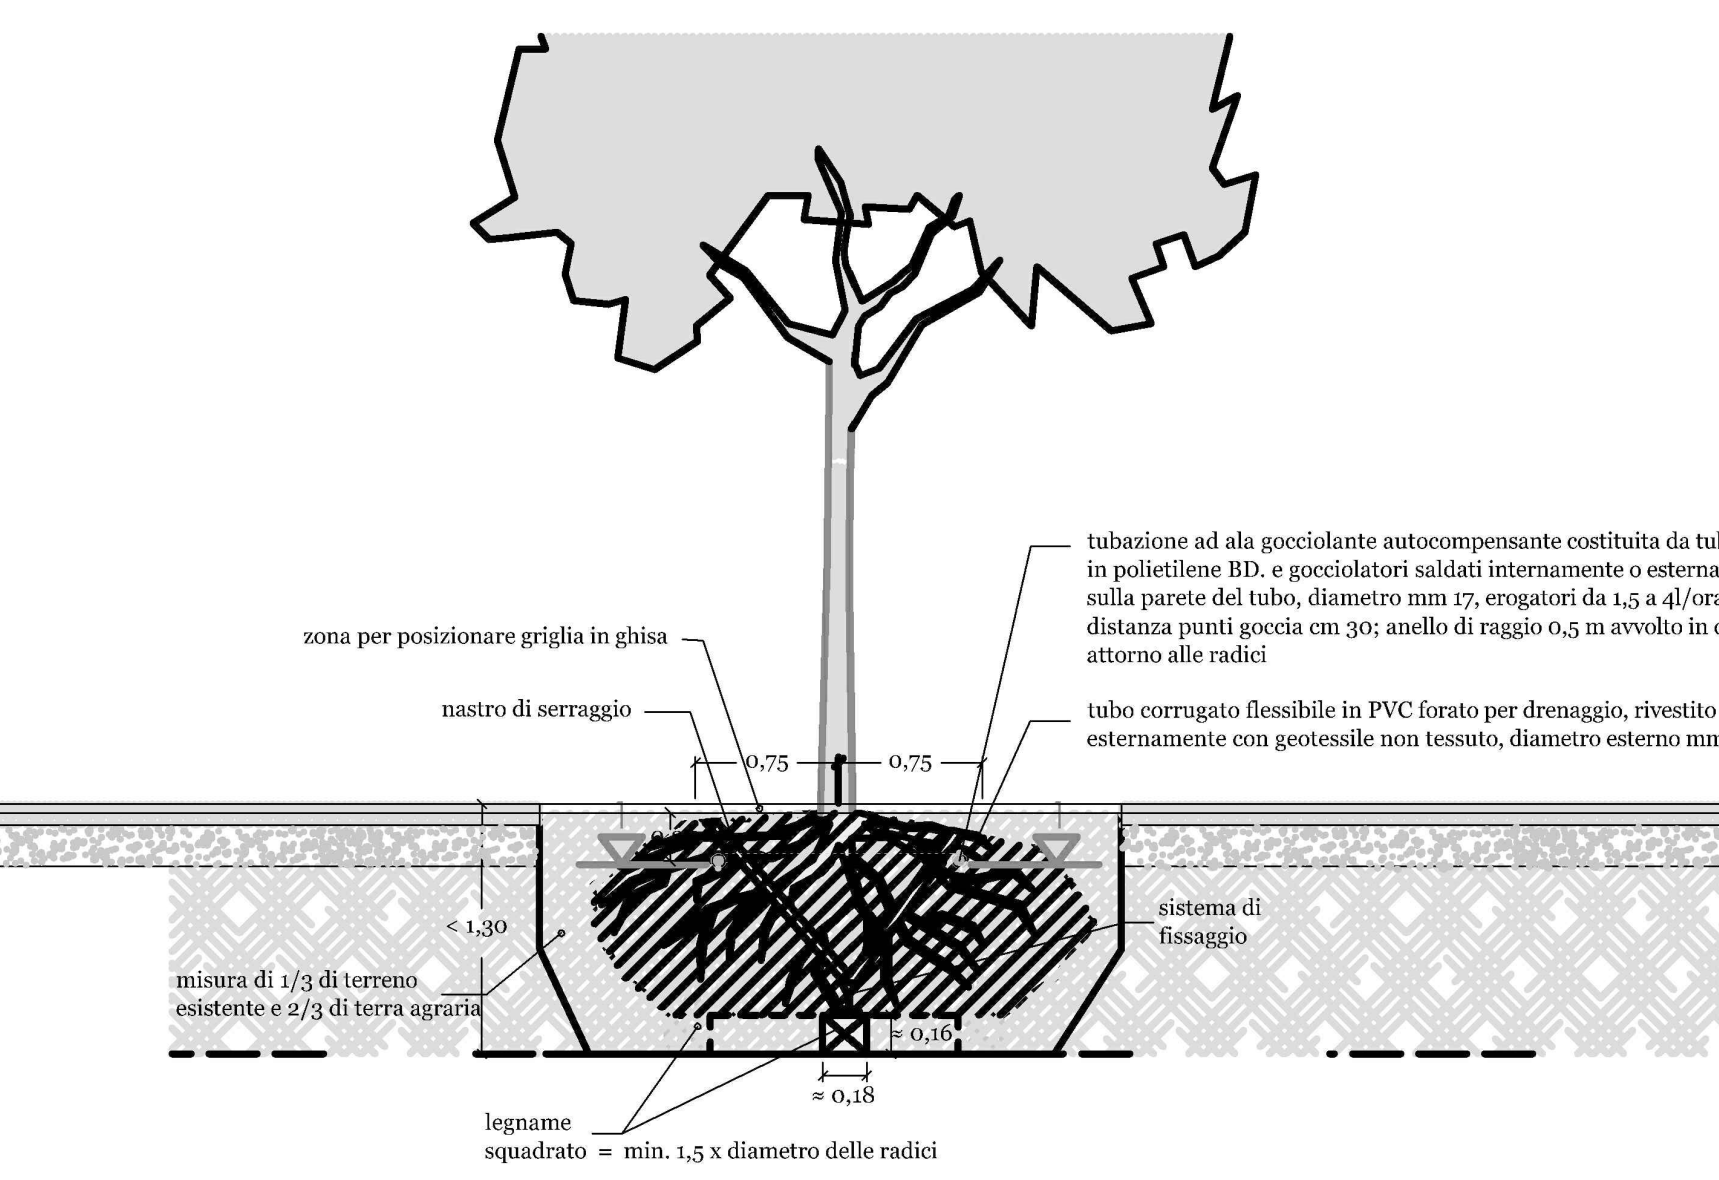

Progettazione esecutiva, previa acquisizione del progetto definitivo in sede di offerta, ed esecuzione dei Lavori di Riqualificazione urbanistica e ambientale di Via G. Ferraris - Via Breccie a Sant'Erasmo - Via E. Gianturco - Via Nuova delle Breccie

RESPONSABILE DEL PROCEDIMENTO: arch. Giuseppe Pelli	
CONCORRENTE: ITER ITER GESTIONE E AFFILIATI S.p.A. ITER GESTIONE E AFFILIATI S.p.A. ITER GESTIONE E AFFILIATI S.p.A.	PROGETTISTA INDICATO: ITER ITER GESTIONE E AFFILIATI S.p.A. ITER GESTIONE E AFFILIATI S.p.A. ITER GESTIONE E AFFILIATI S.p.A.

PROGETTO DEFINITIVO
BUSTA B) - OFFERTA TECNICA

ELABORATO	TITOLO	SCALA
SSINT.04	IMPIANTO IDRICO - PLANIMETRIA E PARTICOLARI	1:500
REVISIONE	DATA	FORNITO
2	03.11.14	A11
3	Adeguamento nota Comune di Napoli Prot. PC/2014/803195 del 17.10.2014	REVISIONE
4	418/16/13	

LA PRESENTAZIONE DI QUESTO DOCUMENTO IMPLICA L'ACCETTAZIONE DEL PROGETTO DEFINITIVO E DELL'OFFERTA TECNICA PRESENTATA IN DATA 17.10.2014