



**Comune di Napoli**



**PIANO PARTICOLAREGGIATO ESECUTIVO  
DI INIZIATIVA PRIVATA**


ARTT. 13-17 LEGGE URBANISTICA N. 1150 DEL 17 AGOSTO 1942  
ALLEGATO I - TITOLO III L. R. N. 14 DEL 20 MARZO 1982  
ART. 26 L. R. CAMPANIA N. 16 DEL 22 DICEMBRE 2004

**PROPOSTA D'INTERVENTO PER LA REALIZZAZIONE DI UN  
INSEDIAMENTO RESIDENZIALE  
INCLUSO IN ZONA B SOTTOZONA Bb DEL VIGENTE P.R.G.**

Coordinatore :	ing. Stefano Pisani
Progettisti :	ing. Stefano Pisani arch. Luciano Migliore arch. Davide Sosaro arch. Sara Manenti ing. Stefano Pisani
Strutture e calcoli in c.a.:	

**Il committente :** SA FRA s.r.l. c.f. 05842031212  
Studio ing. Stefano Pisani & Associati

ELABORATI: Viste prospettiche	Tavola n.
	<b>P5</b>
Sostituisce	
verificato:	
Data: Maggio 2007	
Collaboratori:	Geom. Francesco Cipullo

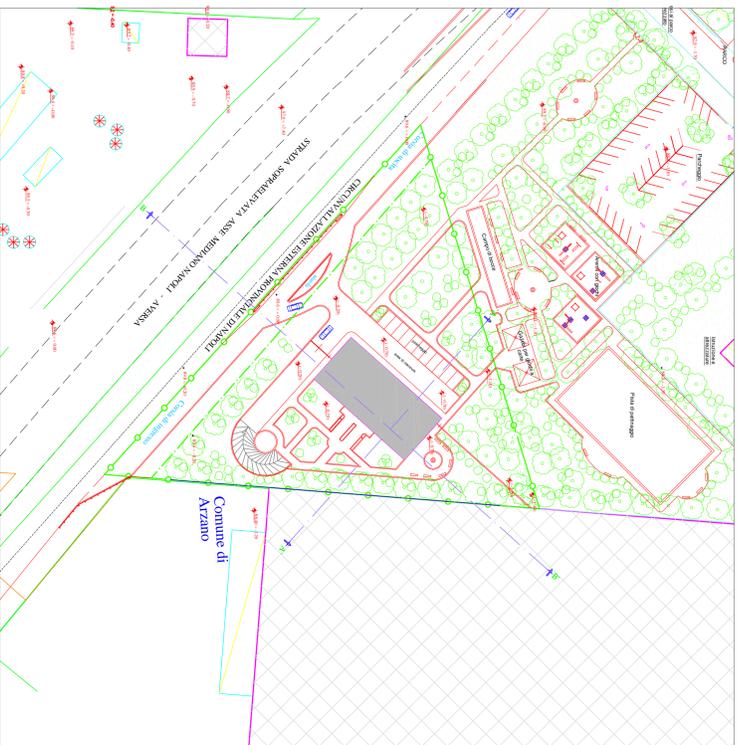

Planimetria stato di progetto - Scala 1:1000

