



COMUNE DI NAPOLI

Dipartimento di Pianificazione Urbanistica

Piano Particolareggiato di Iniziativa Privata
Sottozona Bb

Via del Cassano, Secondigliano

TAV - U5

RETE IDRICA/TELEFONICA/GAS



Proponente: Sig.ri Salvatore GIARDINA e
Rosa Magdalena STORNAIUOLO

Progettista: Arch. Youssef HEDAYATI


Procuratore: Sig. Ciro PERDONO



Luglio 2018

Schema rete idrica/telefonica/gas

Scala 1/500

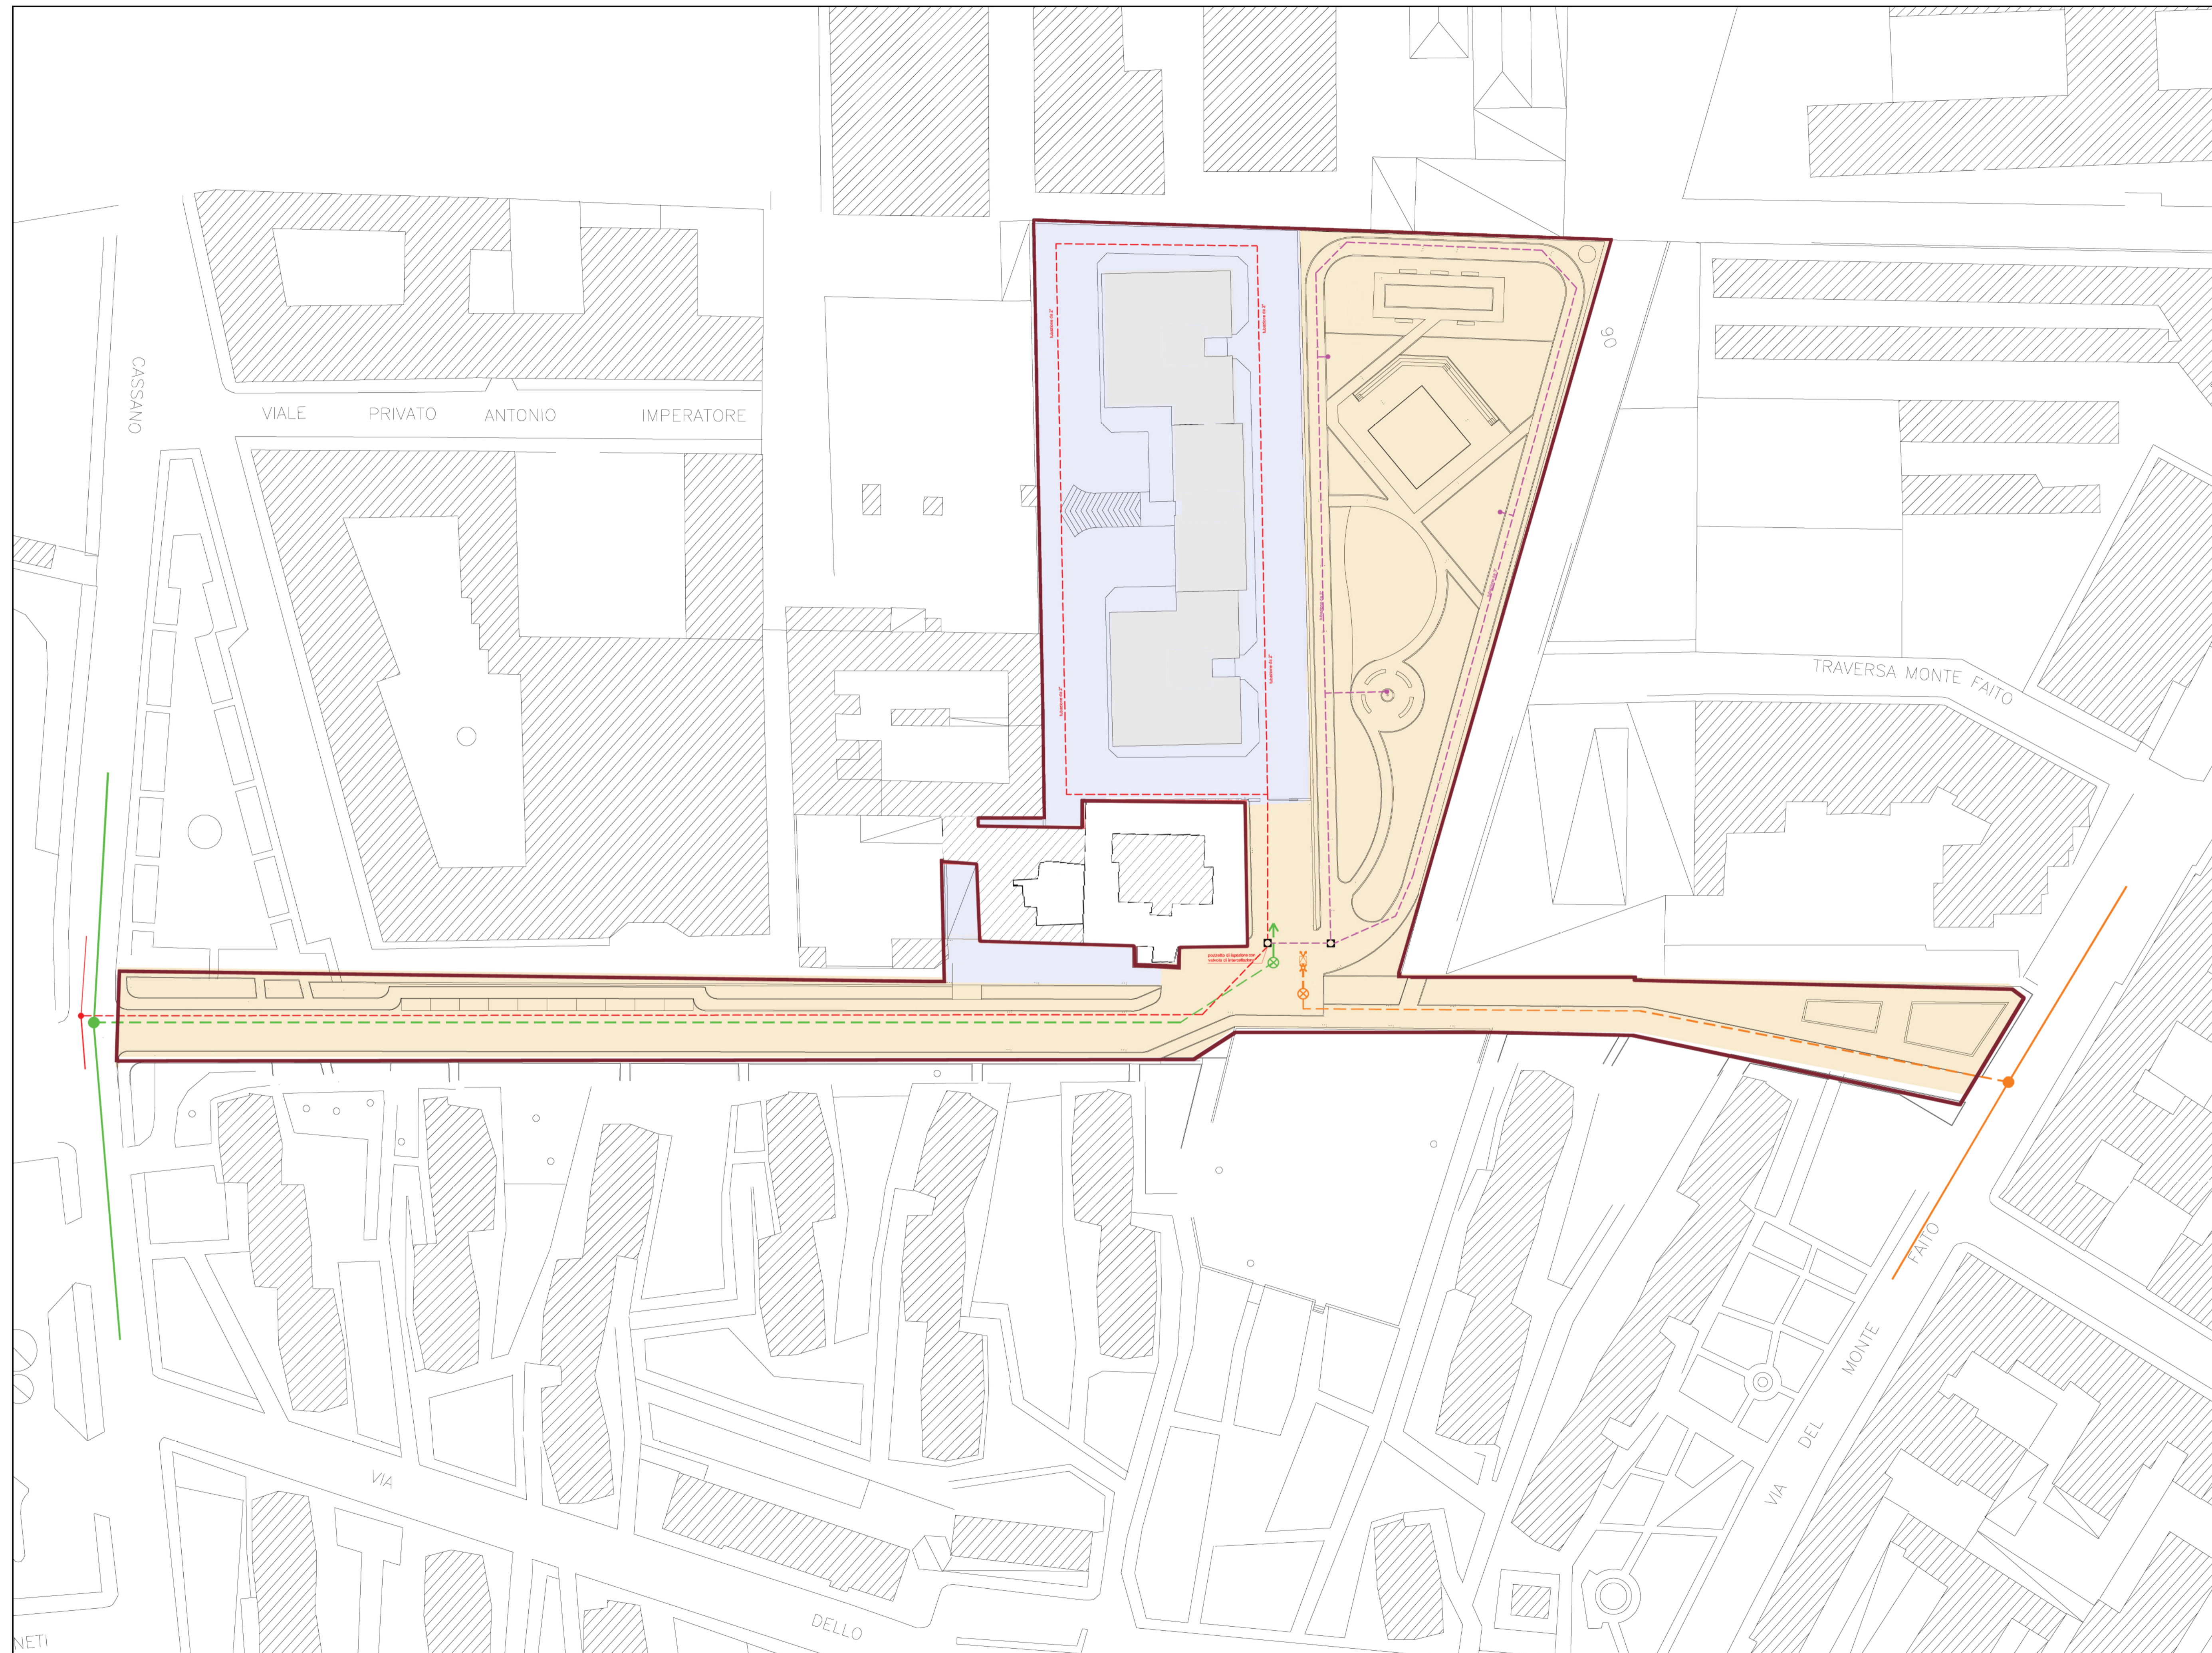

Legenda

Rete idrica:

- pozzetto di ispezione con valvole di intercettazione
- rete esistente
- - - tubazione privata da 2"
- - - tubazione da 3"
- fontana

Rete gas metano:

- pozzetto di derivazione esistente
- rete esistente
- - - rete di allaccio pozzetto
- ⊗ pozzetto di ispezione di progetto

Rete telefonica:

- rete esistente
- - - rete di progetto
- pozzetto di derivazione esistente
- ⊗ quadro d'utenza
- ⊗ pozzetto di ispezione
- ⊗ pozzetto di derivazione di progetto