


- ▭ PARTICELLE CATASTALI
- ▭ PERIMETRO AREA DI INTERVENTO
- ▭ AREE ASSOGGETTE AD USO PUBBLICO

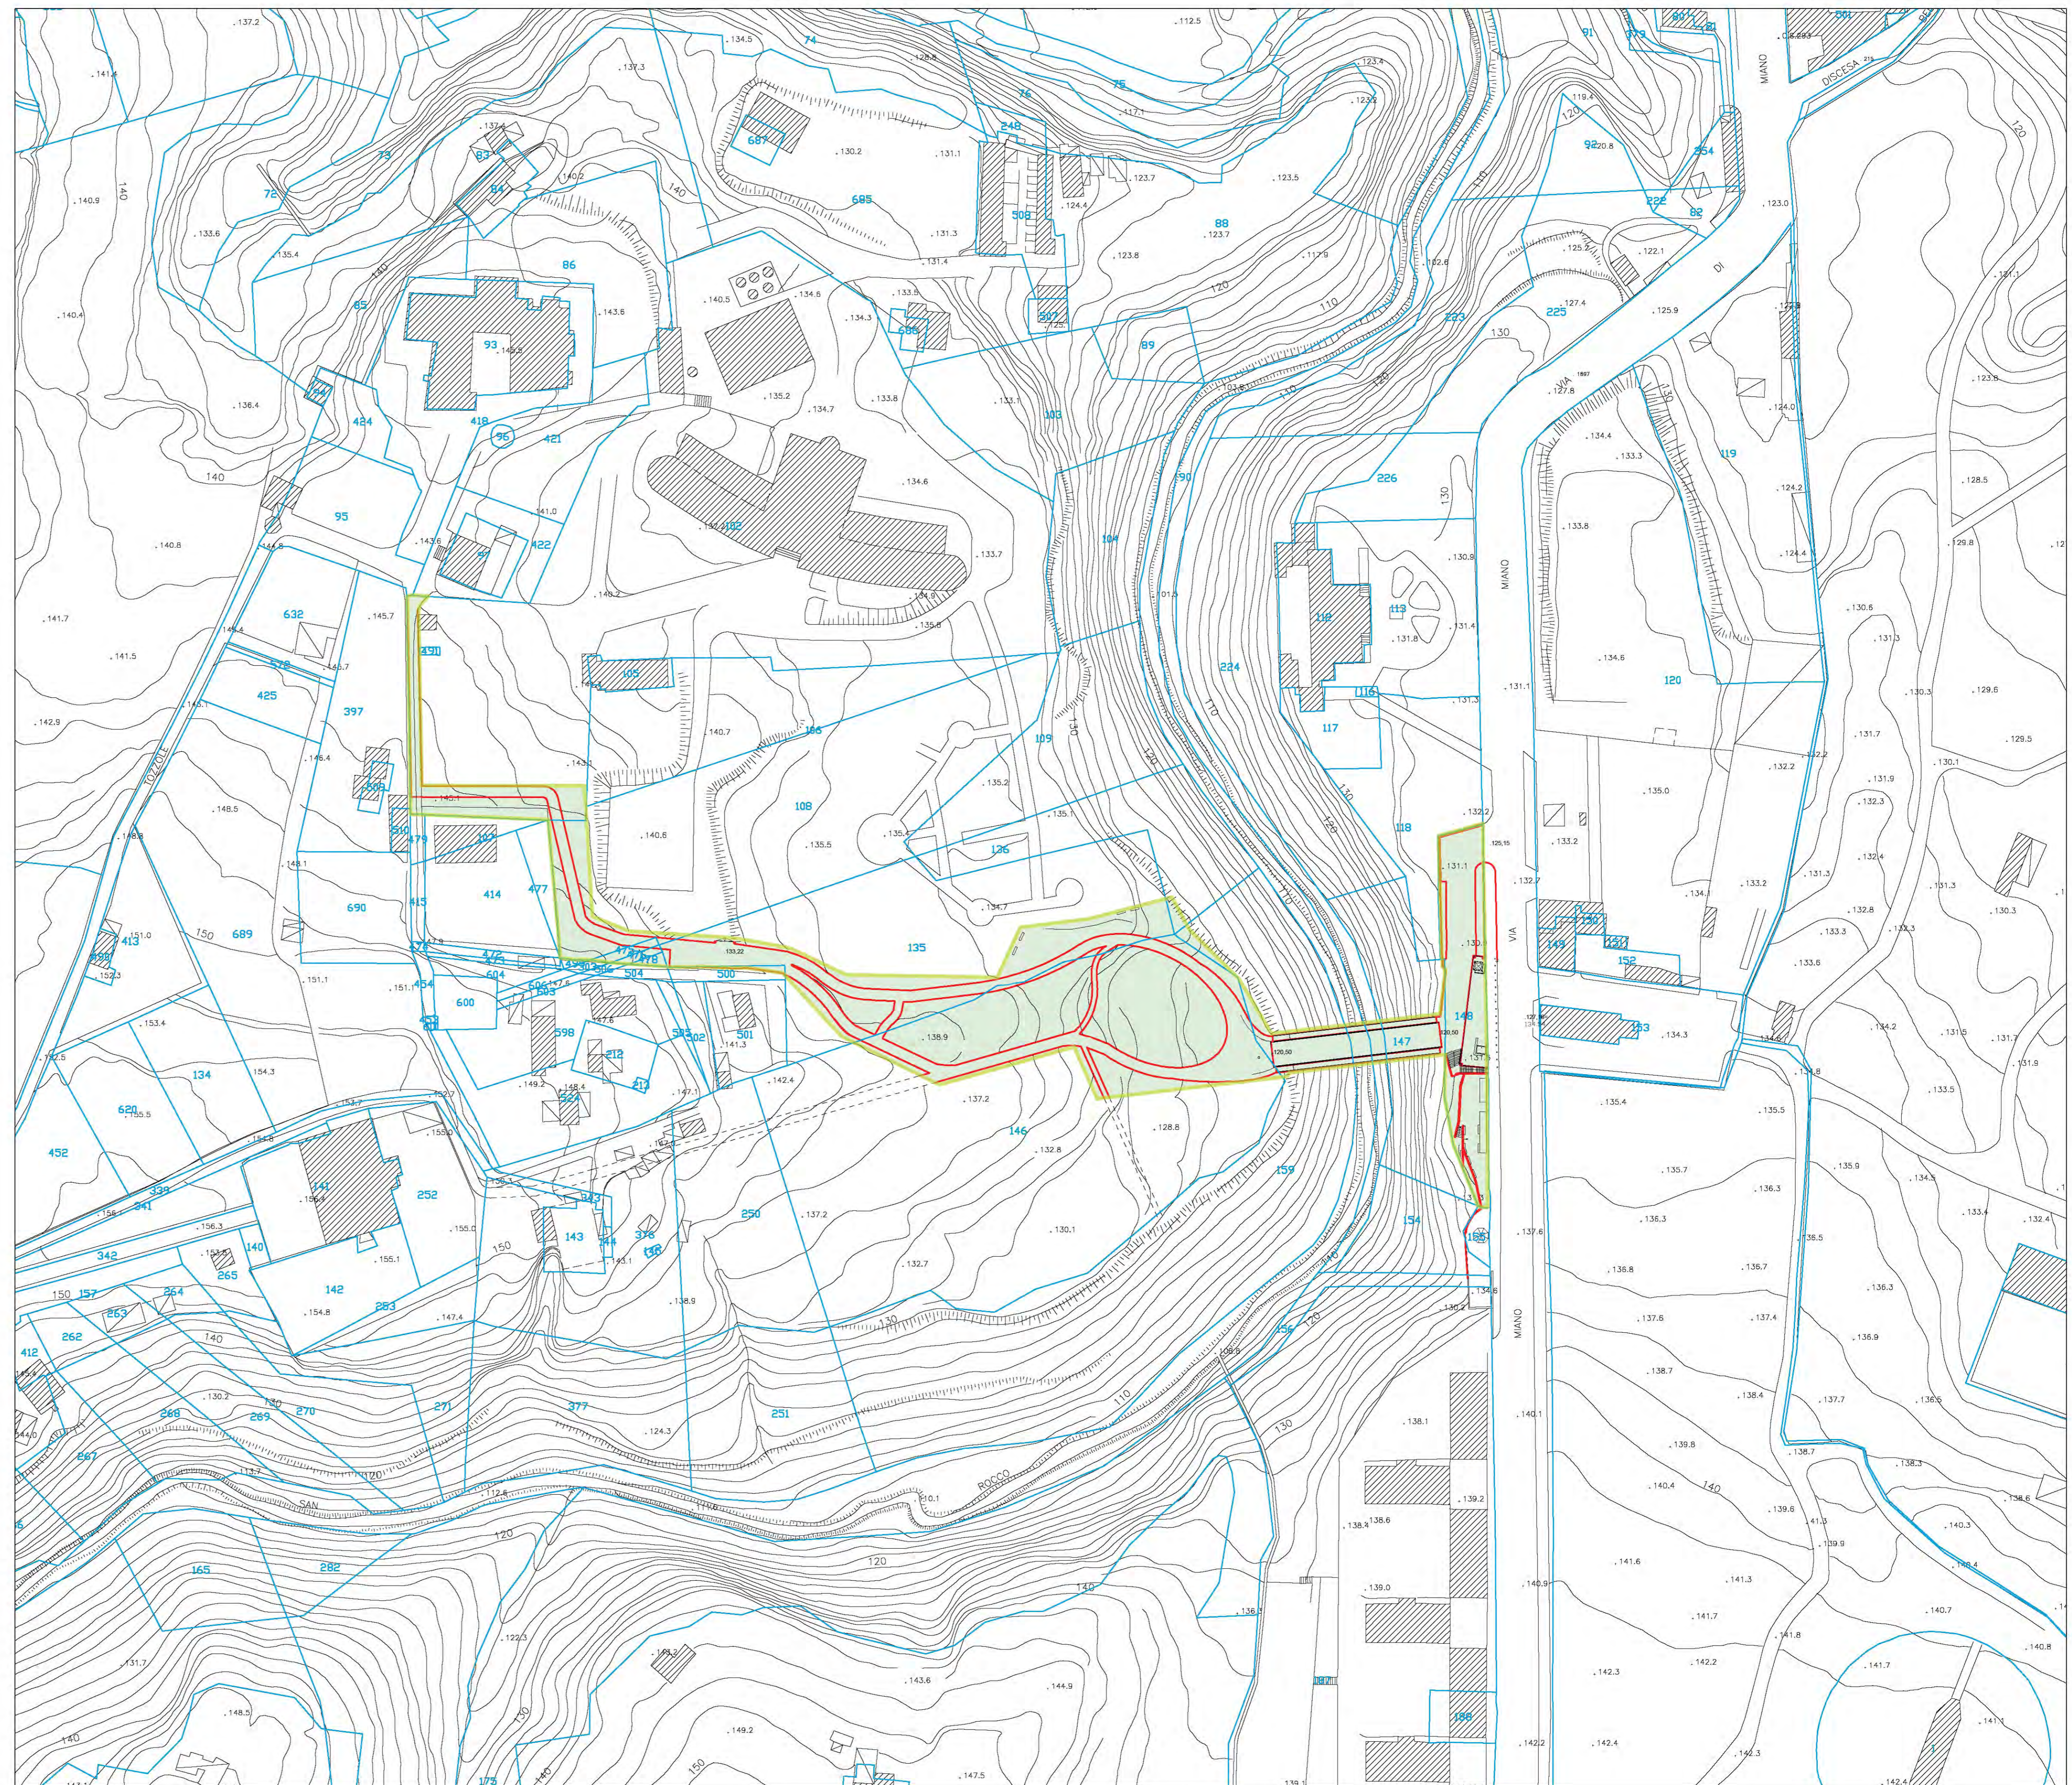



*una nuova porta-ponte del Parco delle Colline di Napoli
di fronte alla Porta Bellaria del Parco di Capodimonte*

ACCORDO DI PROGRAMMA

S.E.C.C. spa
soggetto proponente
e attuatore

Elaborato coordinato con le modifiche conseguenti
le prescrizioni ed osservazioni accolte

TAV. 7 PLANIMETRIA DI PROGETTO SU BASE CATASTALE CON
INDICAZIONE DELLE AREE DI USO PUBBLICO Maggio 2015
1:1000

- ARCHITETTURA E URBANISTICA
Antonio Farina & Ugo Pagano Architetti Associati
con arch. Ida Lavagnina
- STRUTTURE
ing. L. Mercurio, ing. E. Mercurio
- IMPIANTI
ing. Antonello Calderoni
- ASPETTI AMBIENTALI
arch. Giovanni Cestari
- CONSULENZA GEOLOGICA
Geologo Vincenzo Testa
- RILIEVI E TOPOGRAFIA
Geom. Roberto Ventura, Studio Tecnico Edilizio Ventura
- CONSULENZA BOTANICA
Agronomo Luca Bovevier
- IMPIANTO ACOUSTICO
Ing. Gianluca Costa