




via Emanuele Gianturco

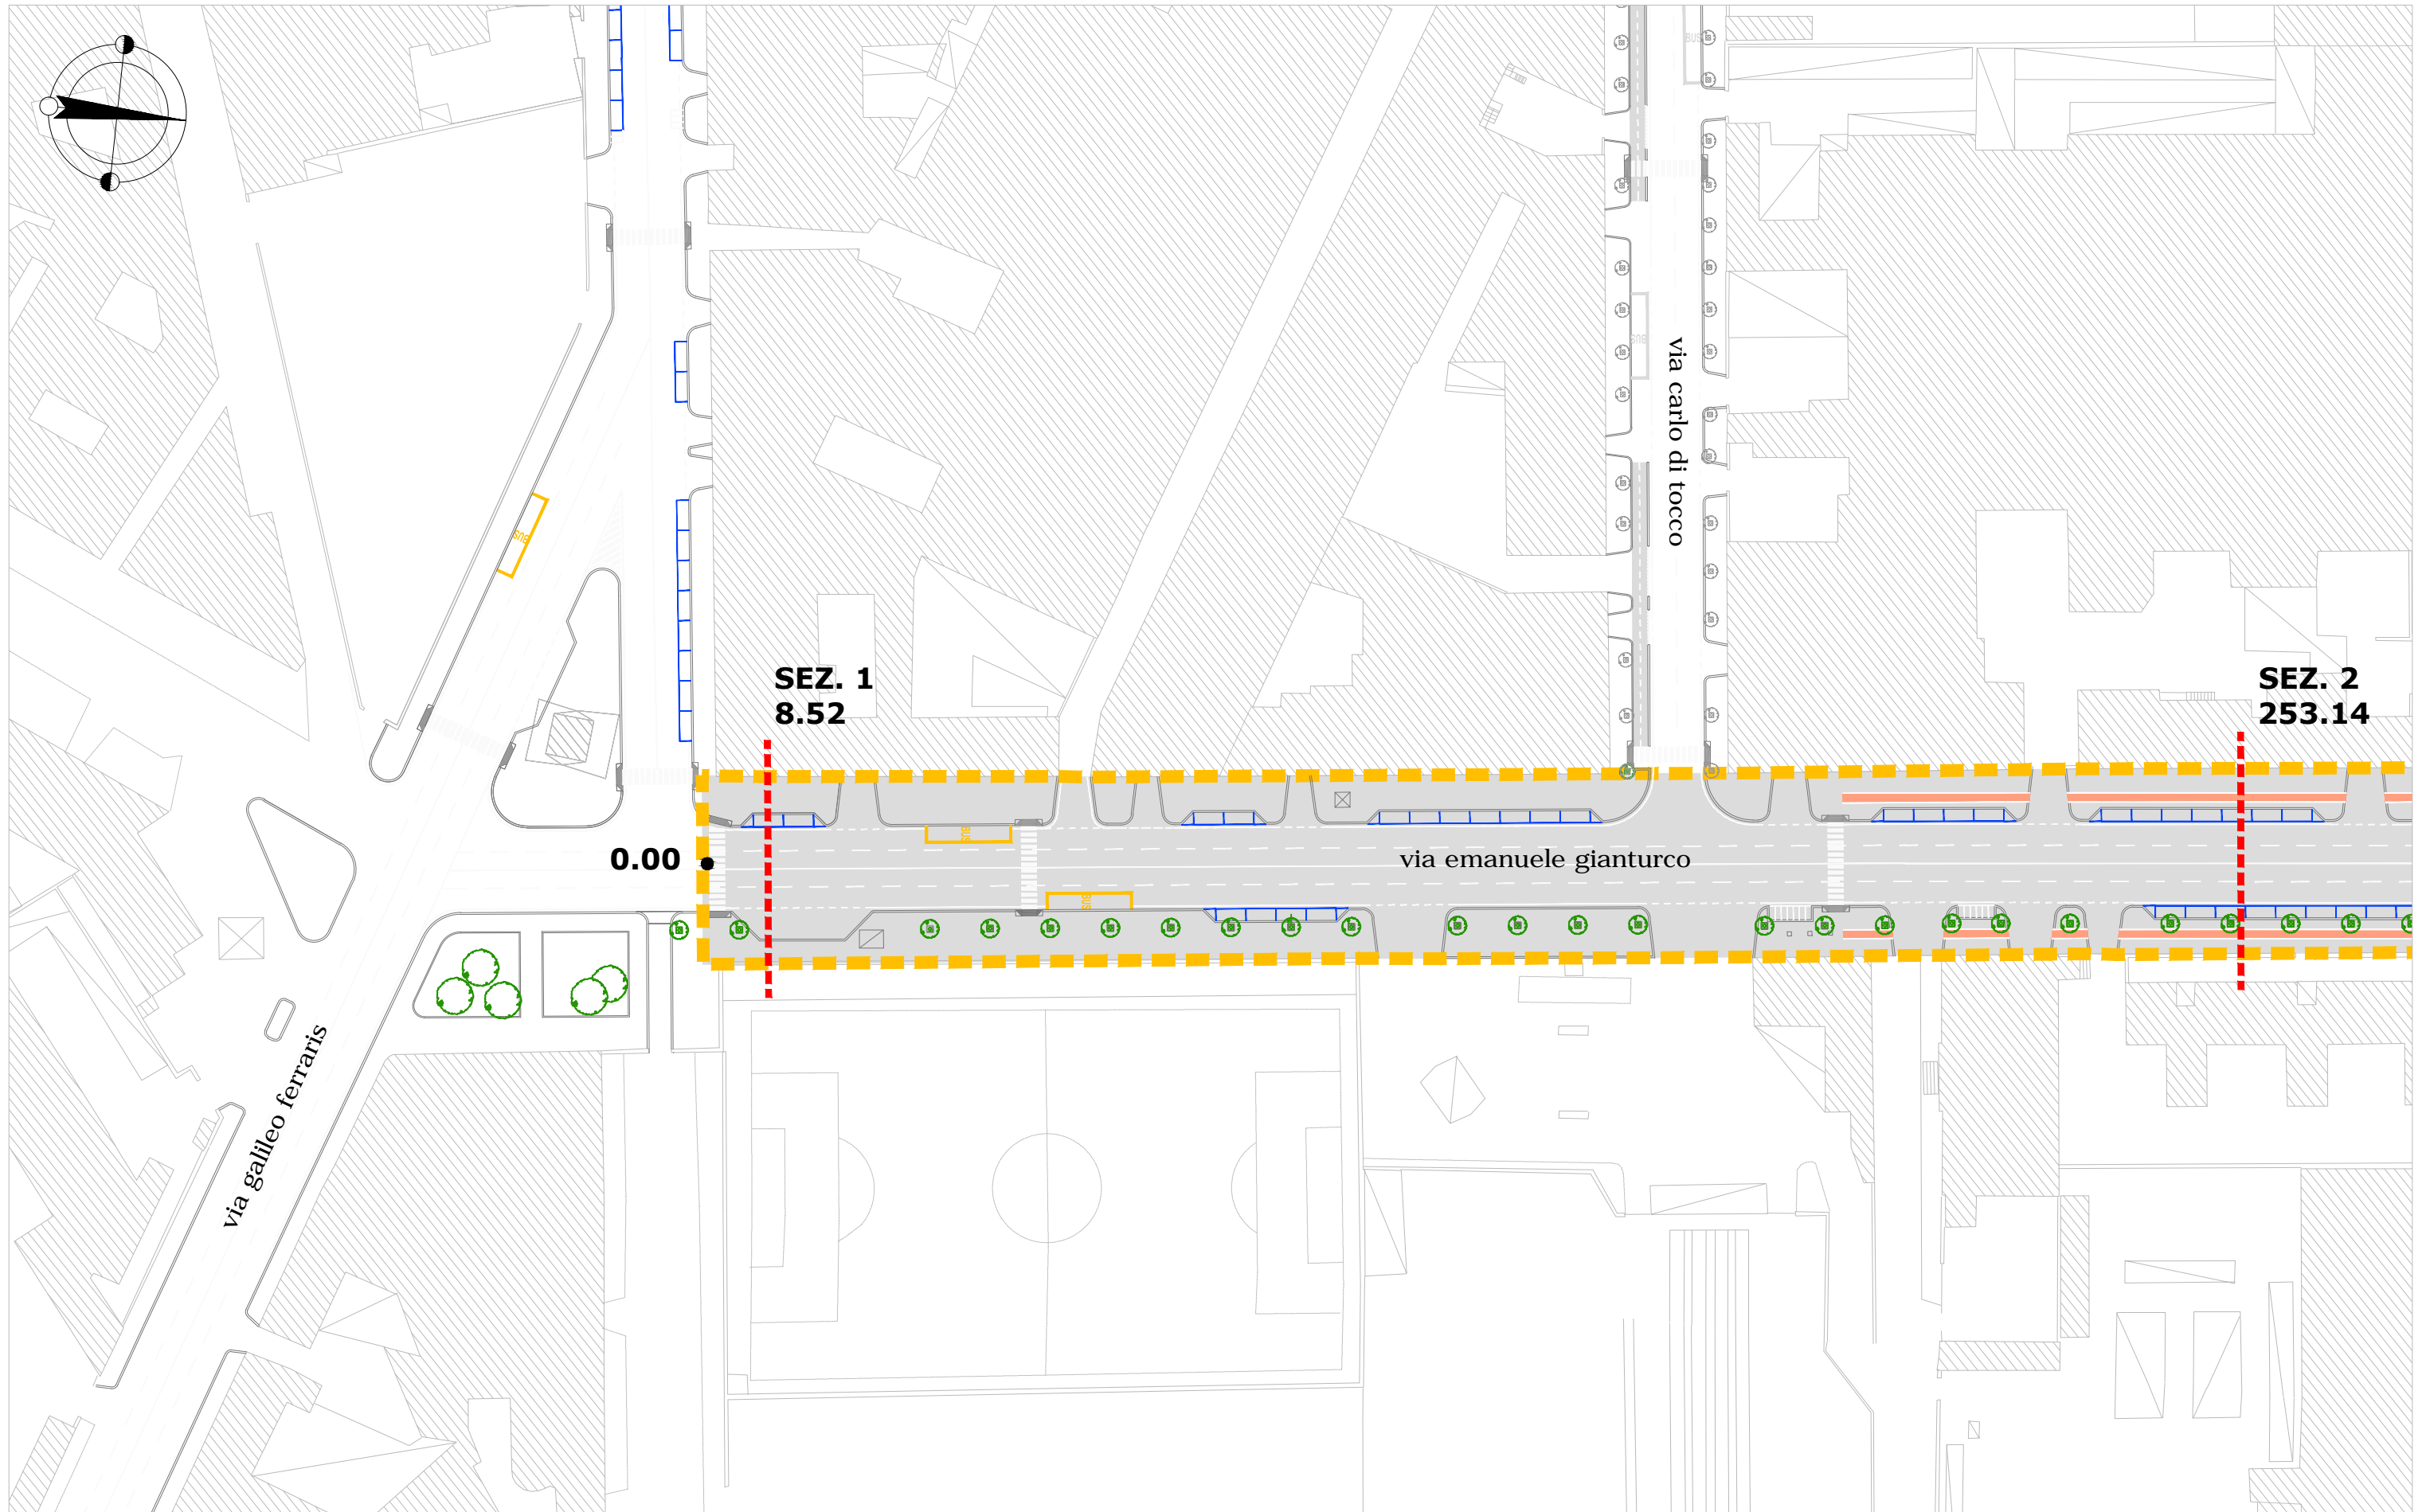

Via Emanuele Gianturco, tratta via Galileo Ferraris/via Carlo di Tocco - planimetria scala 1:1000

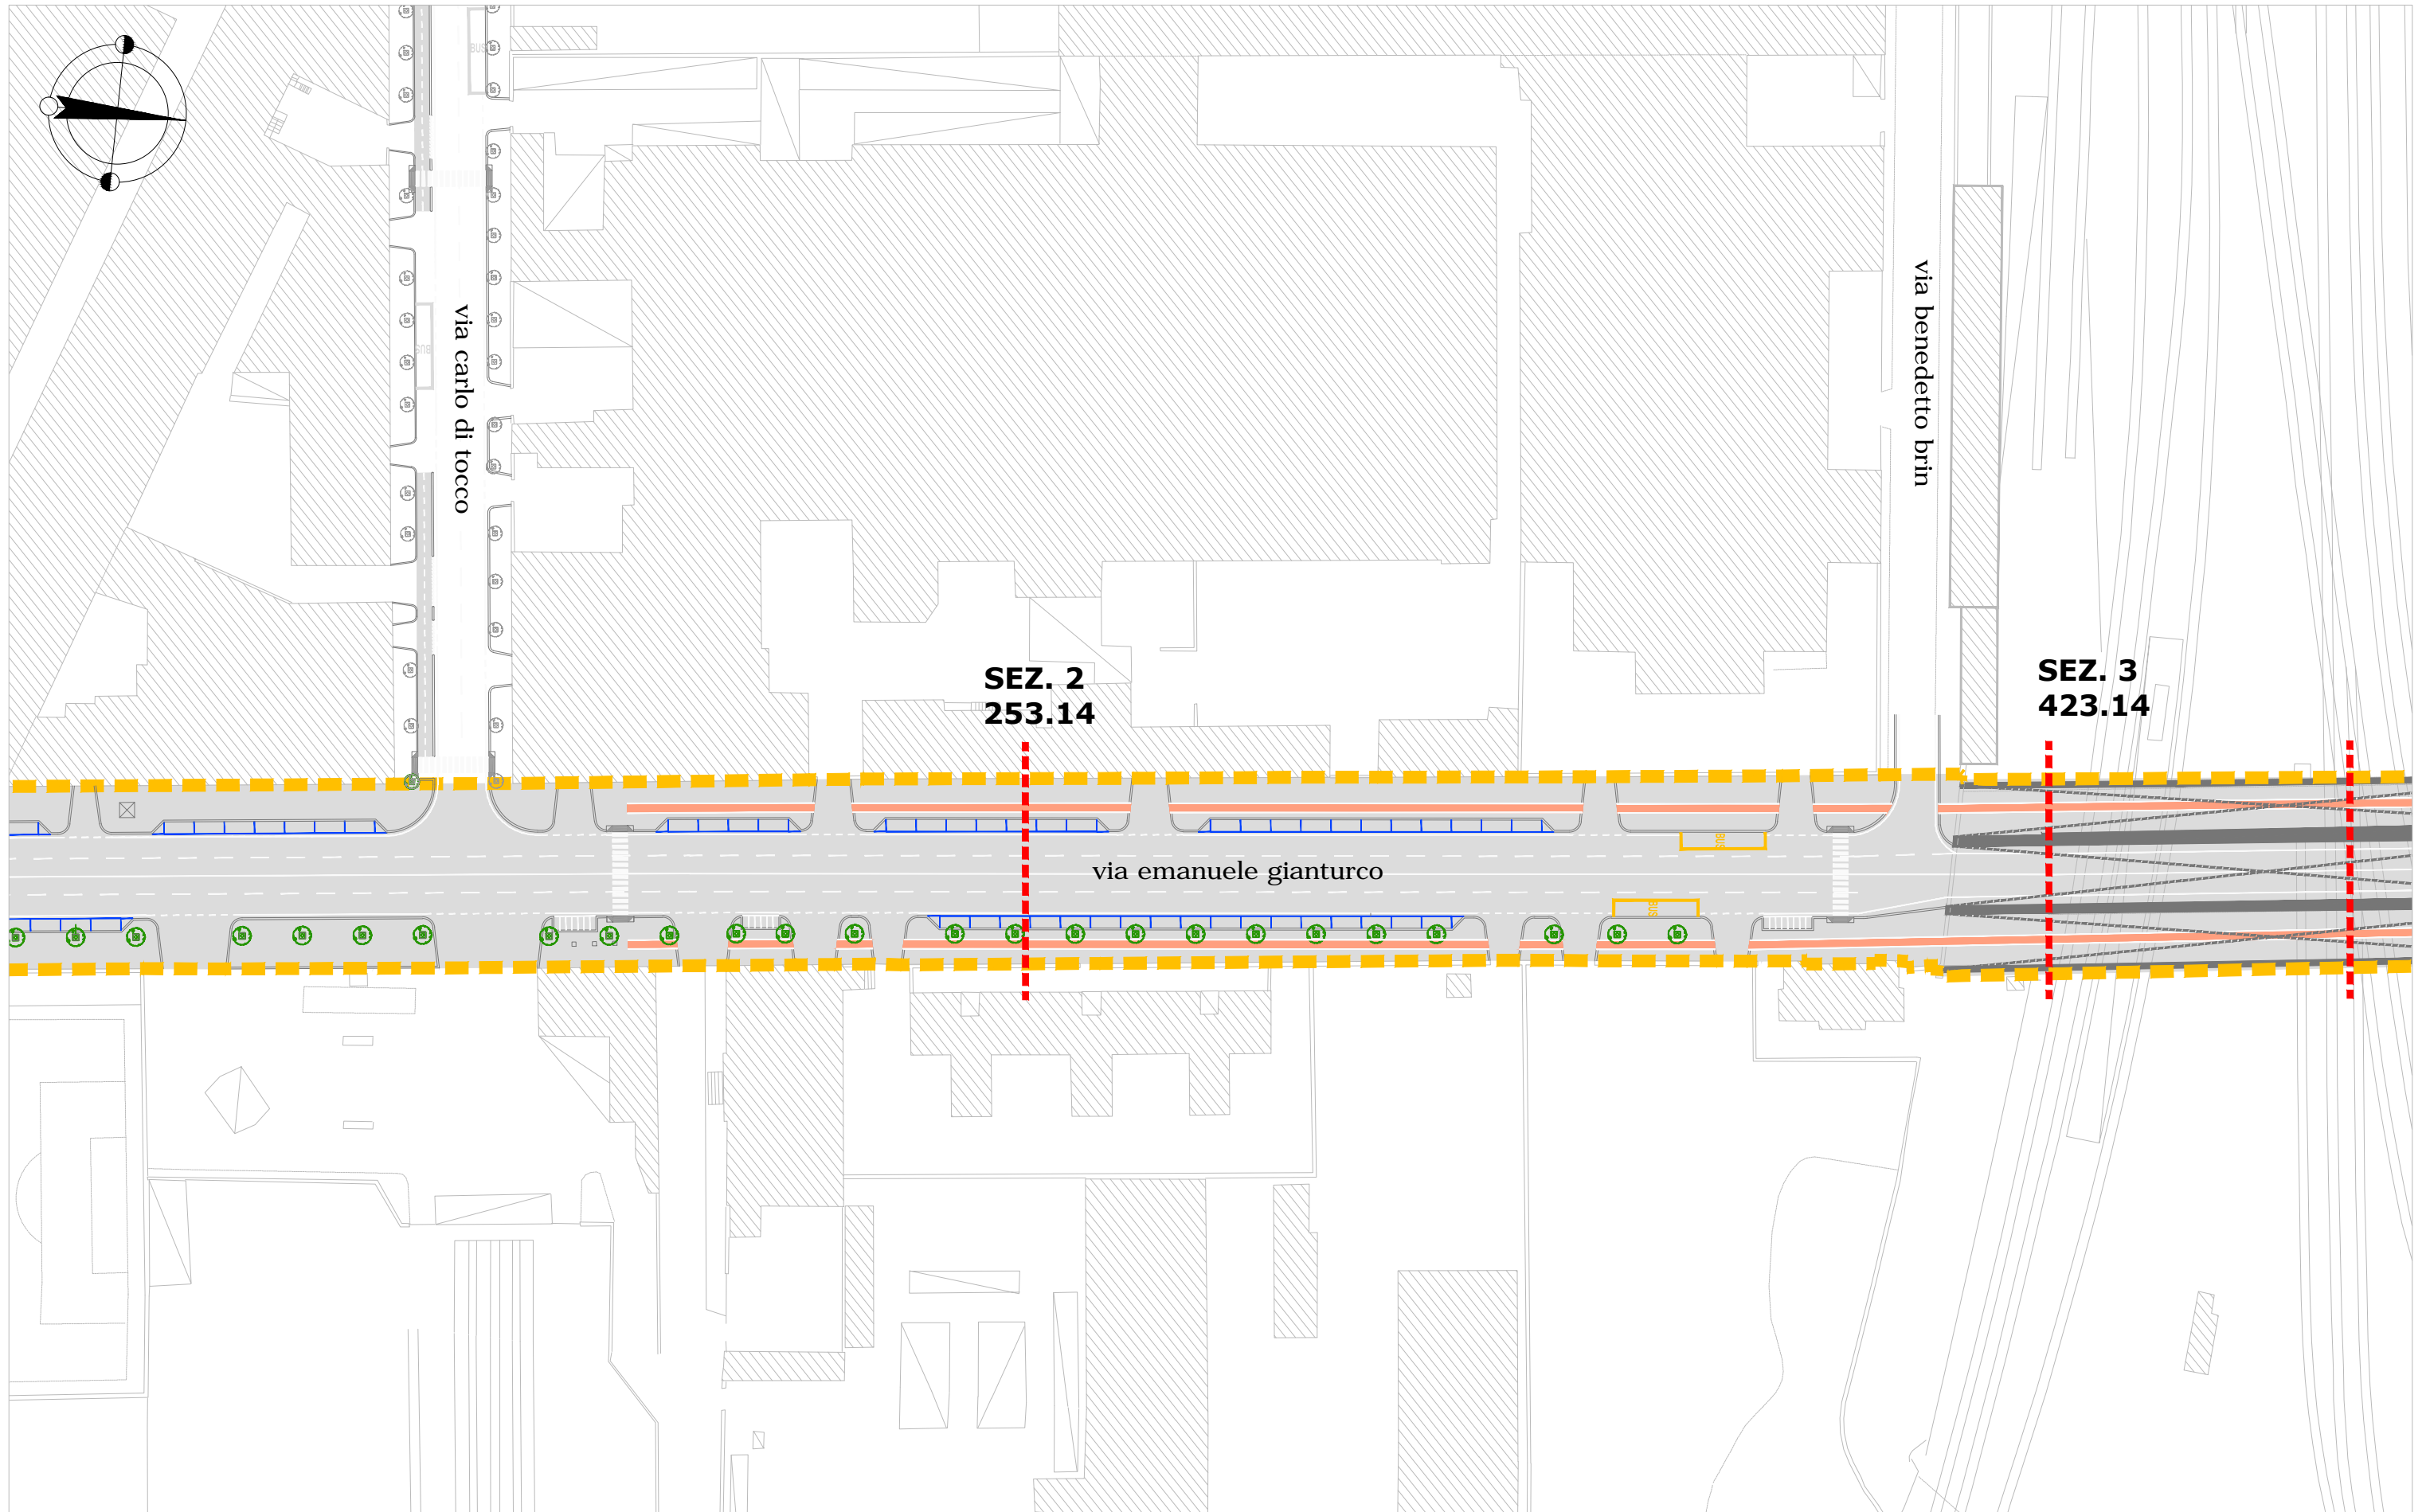


Via Emanuele Gianturco, tratta via Carlo di Tocco/via Benedetto Brin - planimetria scala 1:1000

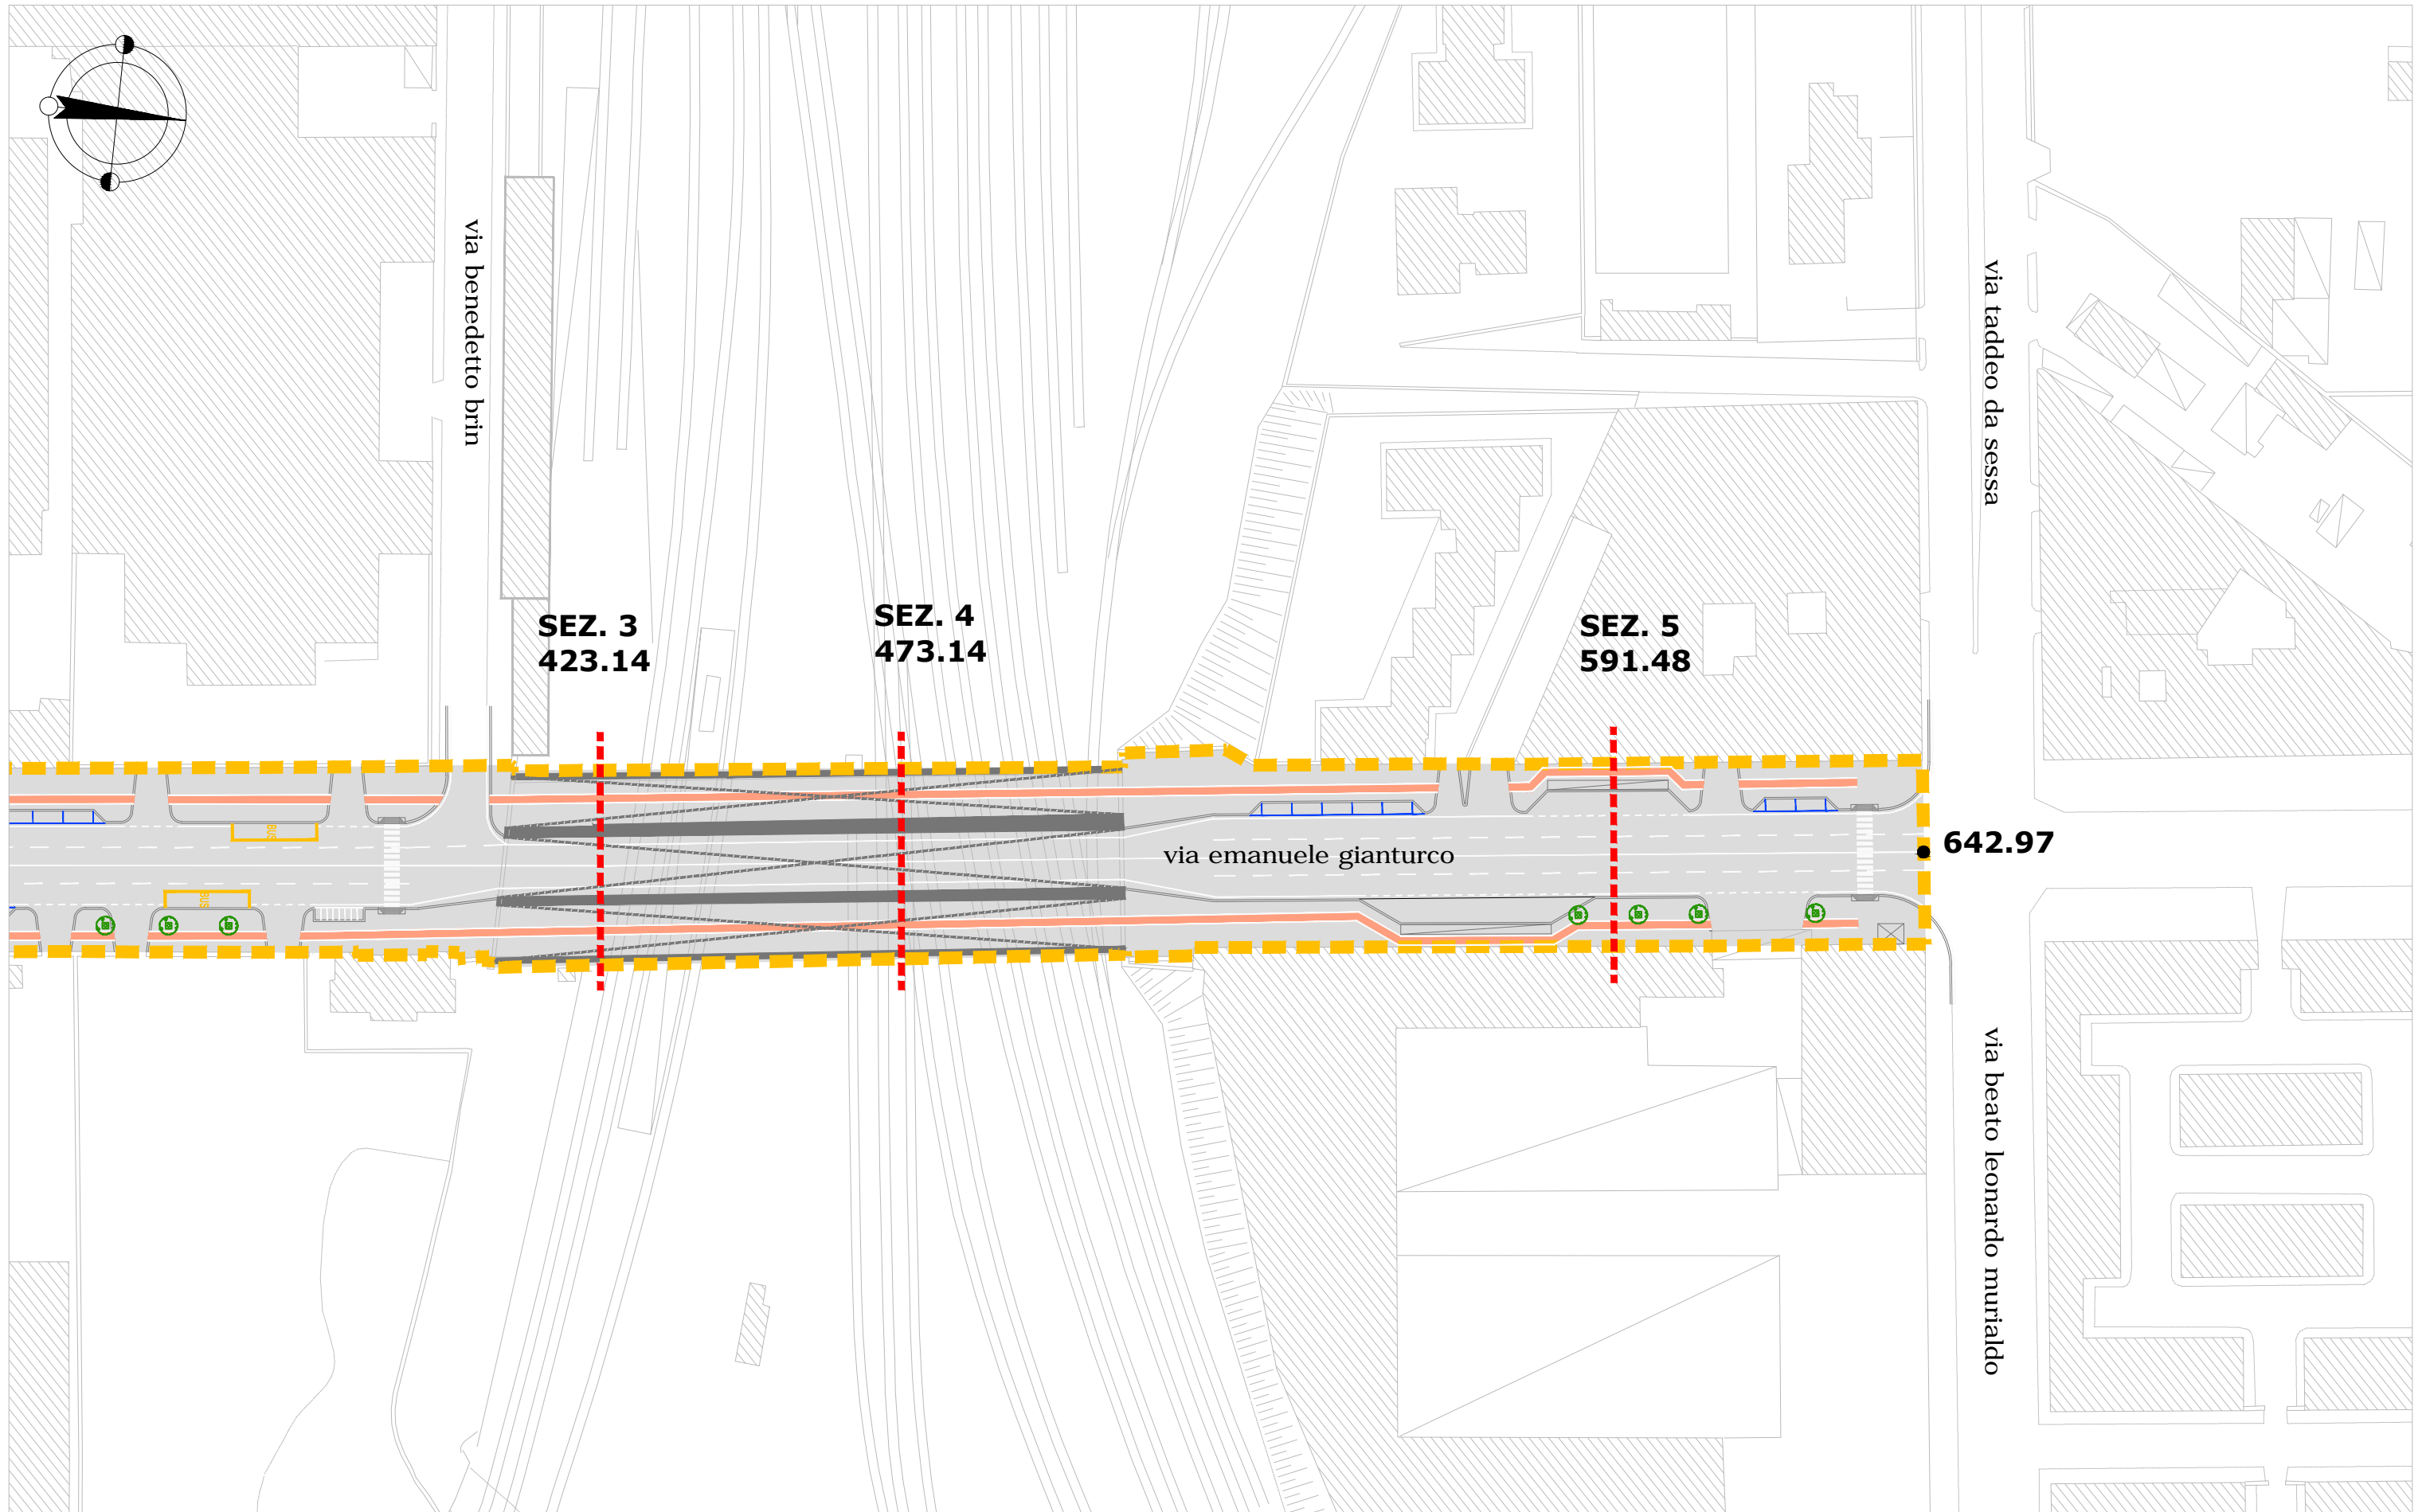

Via Emanuele Gianturco, tratta via Benedetto Brin/via Taddeo da Sessa - planimetria scala 1:1000




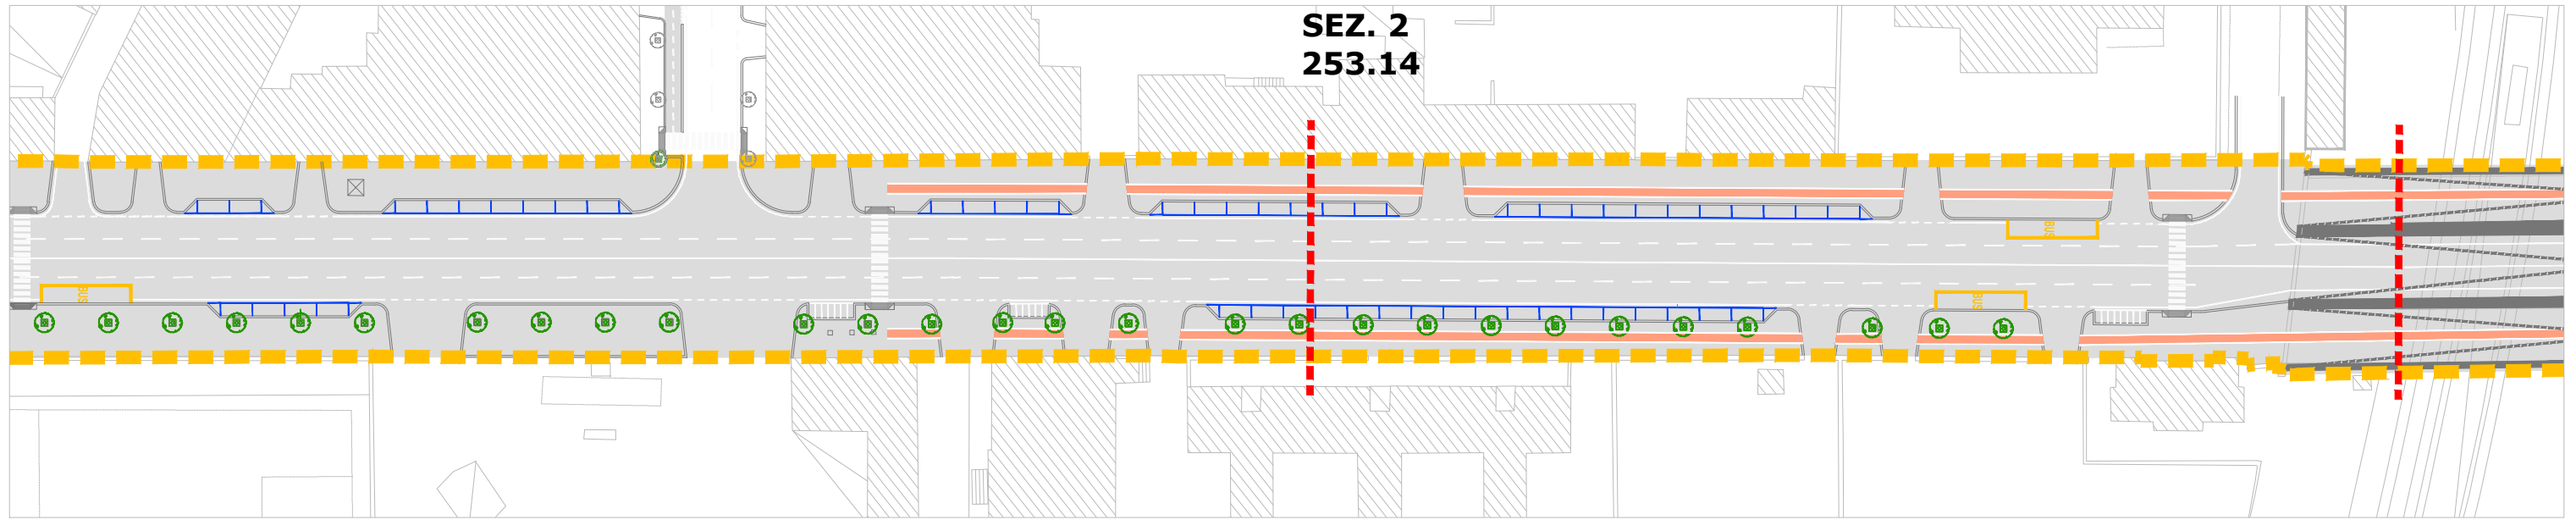

Via Emanuele Gianturco, tratta via Carlo di Tocco/via Benedetto Brin - planimetria scala 1:1000



Via Emanuele Gianturco, tratta via Carlo di Tocco/via Benedetto Brin - SEZ. 2, scala 1:100

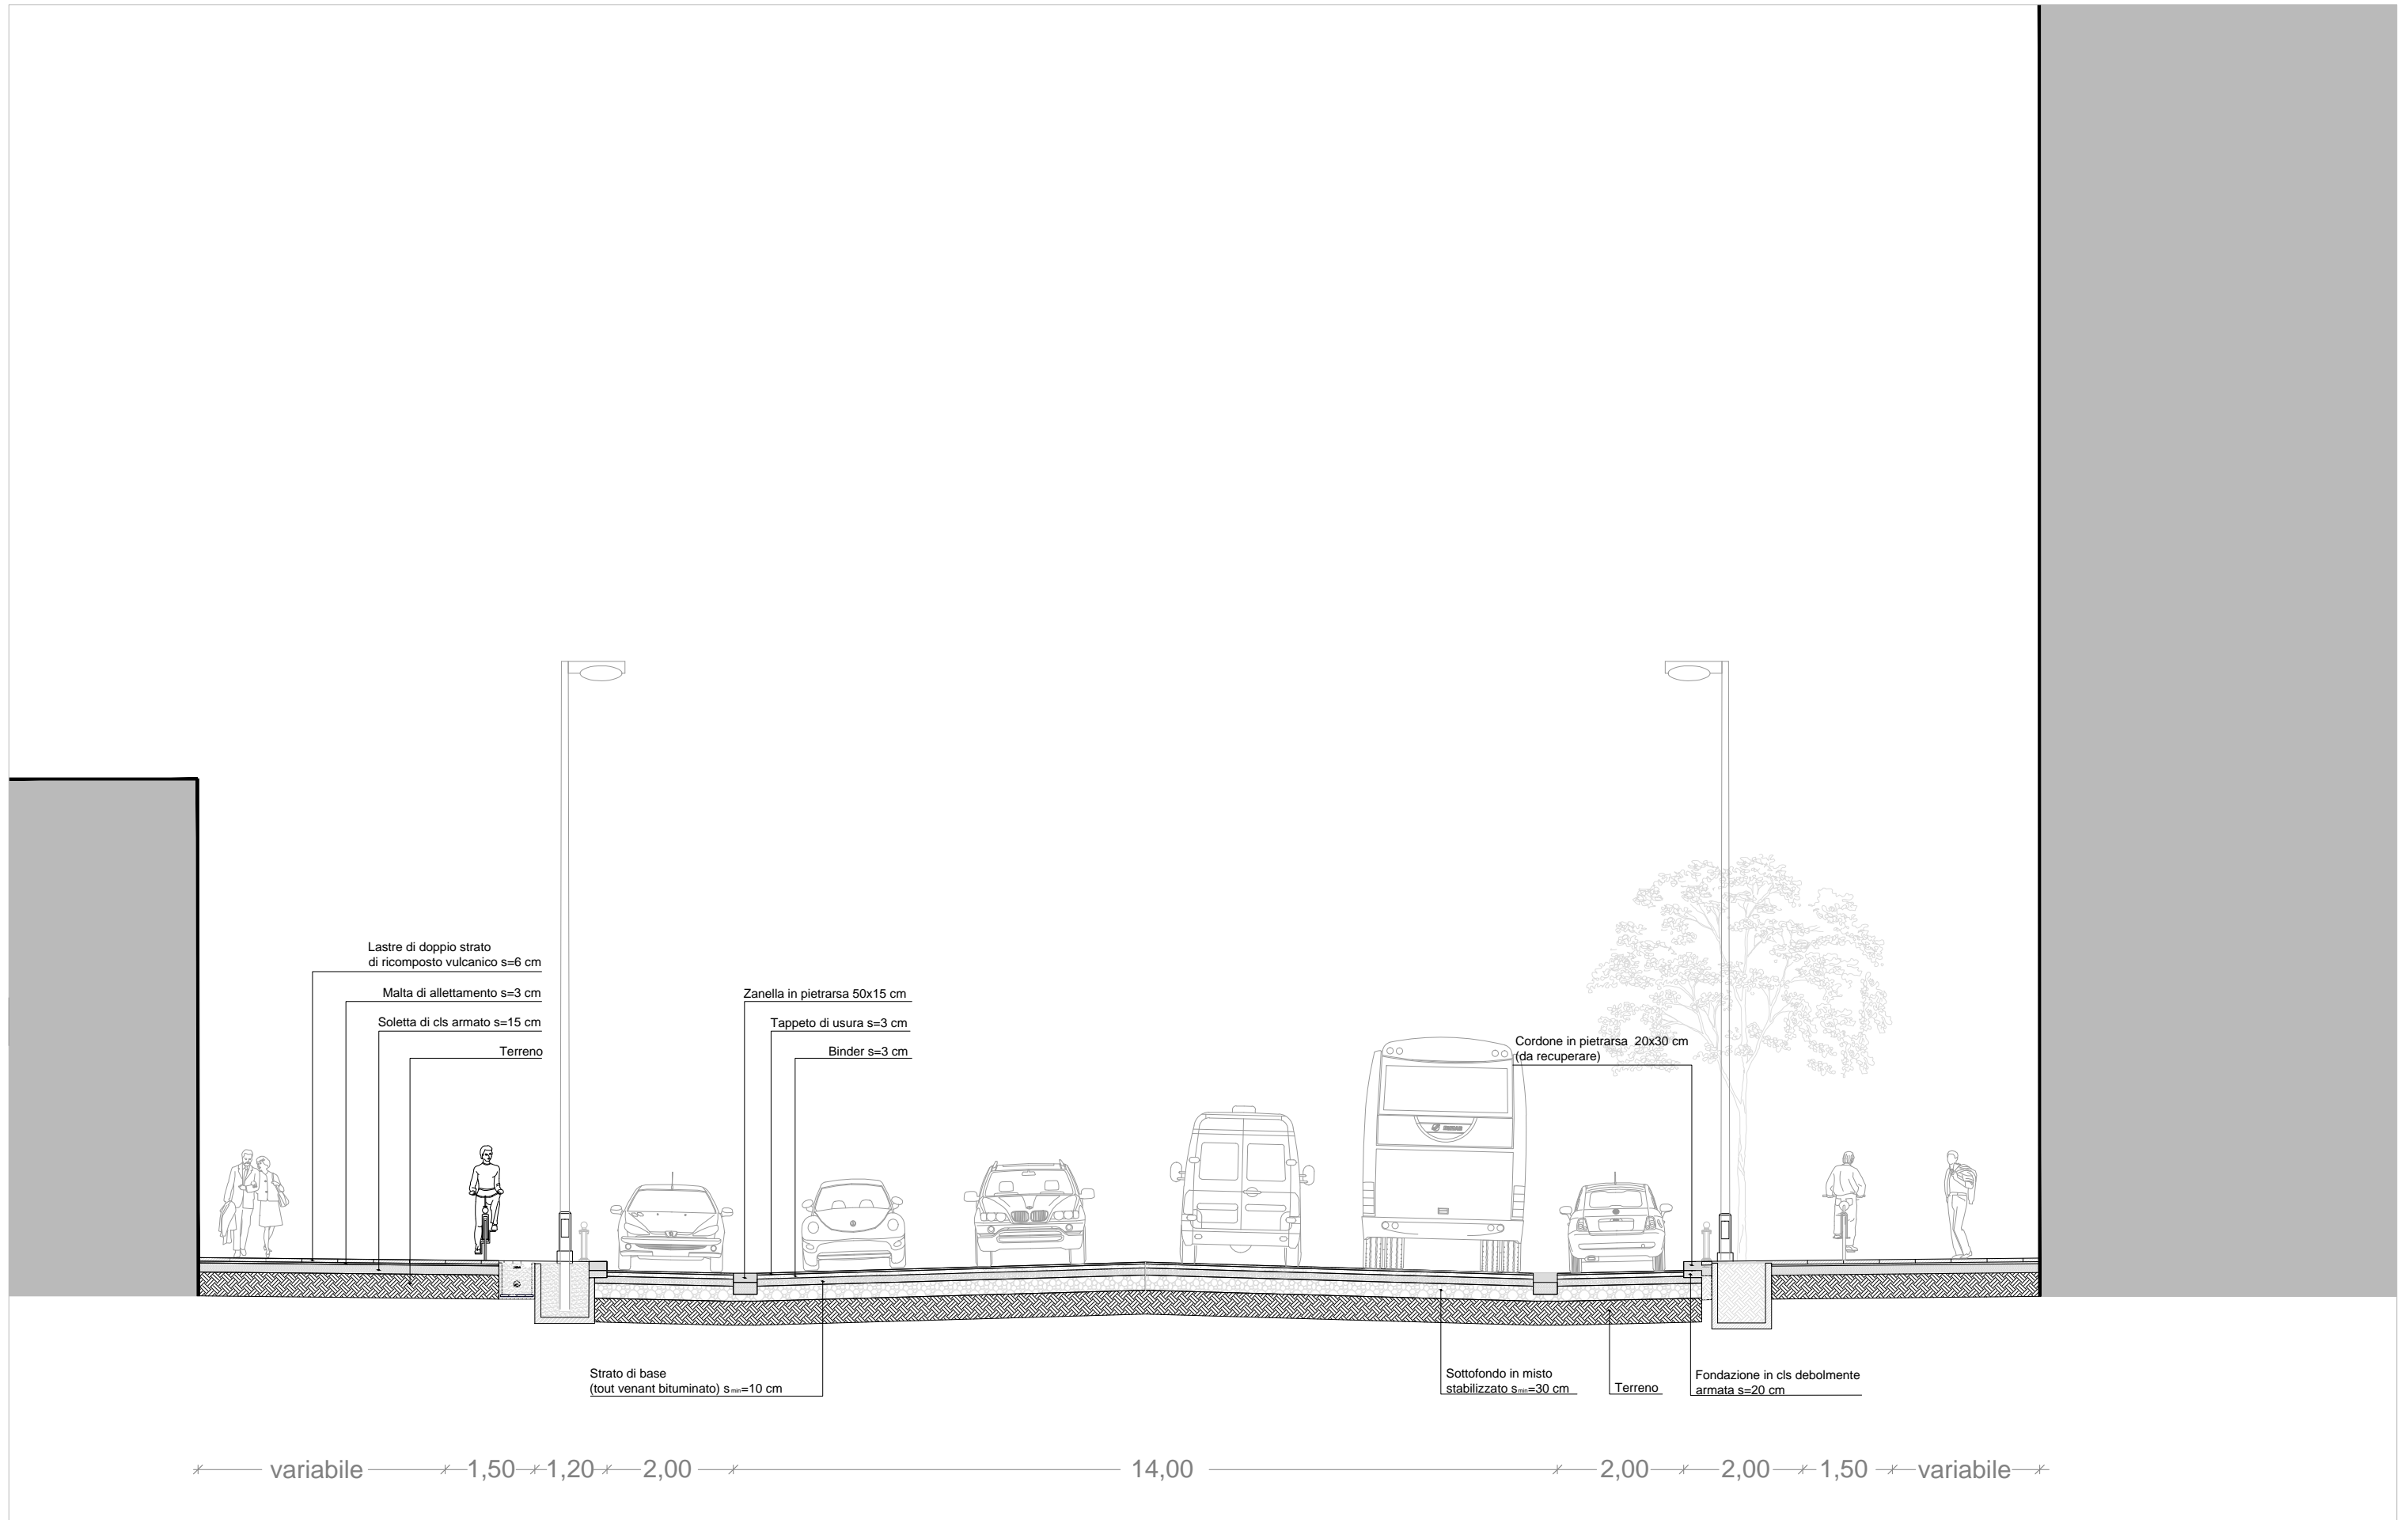

Via Emanuele Gianturco - sezione tipo, scala 1:100