


AA

AA

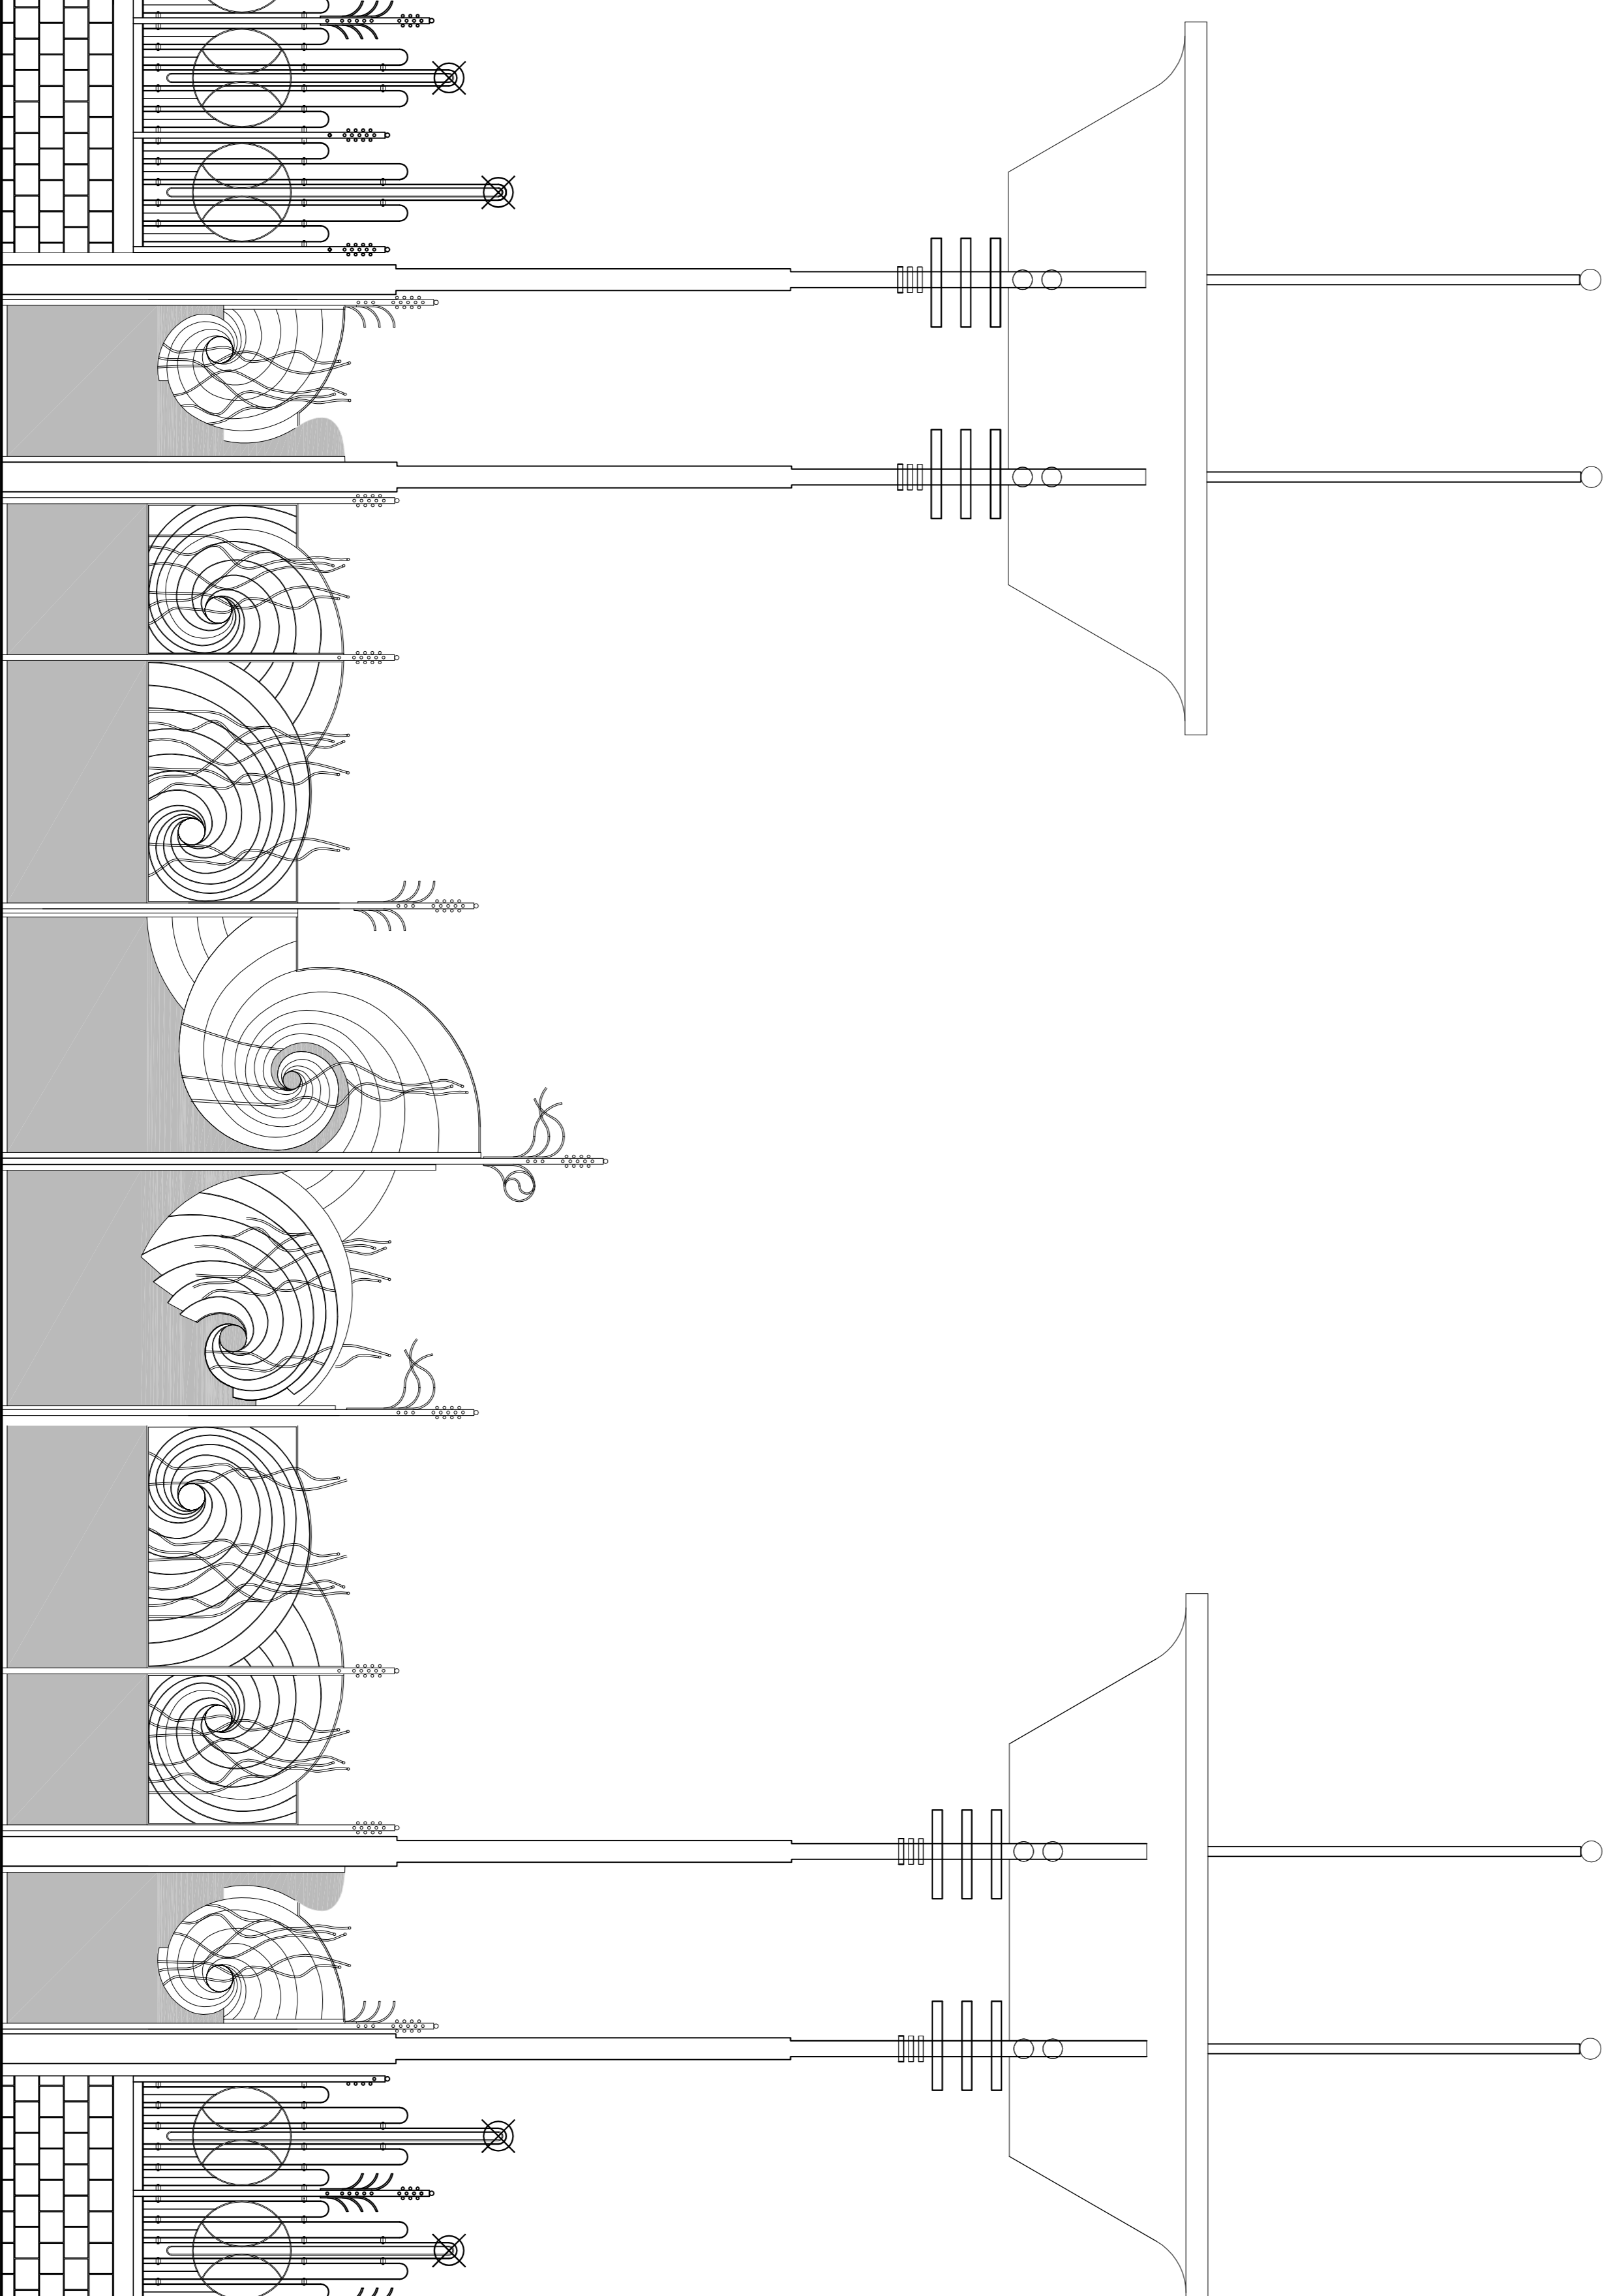

1,70

1,50

2,50


2,50

2,50

2,50

1,50

1,70

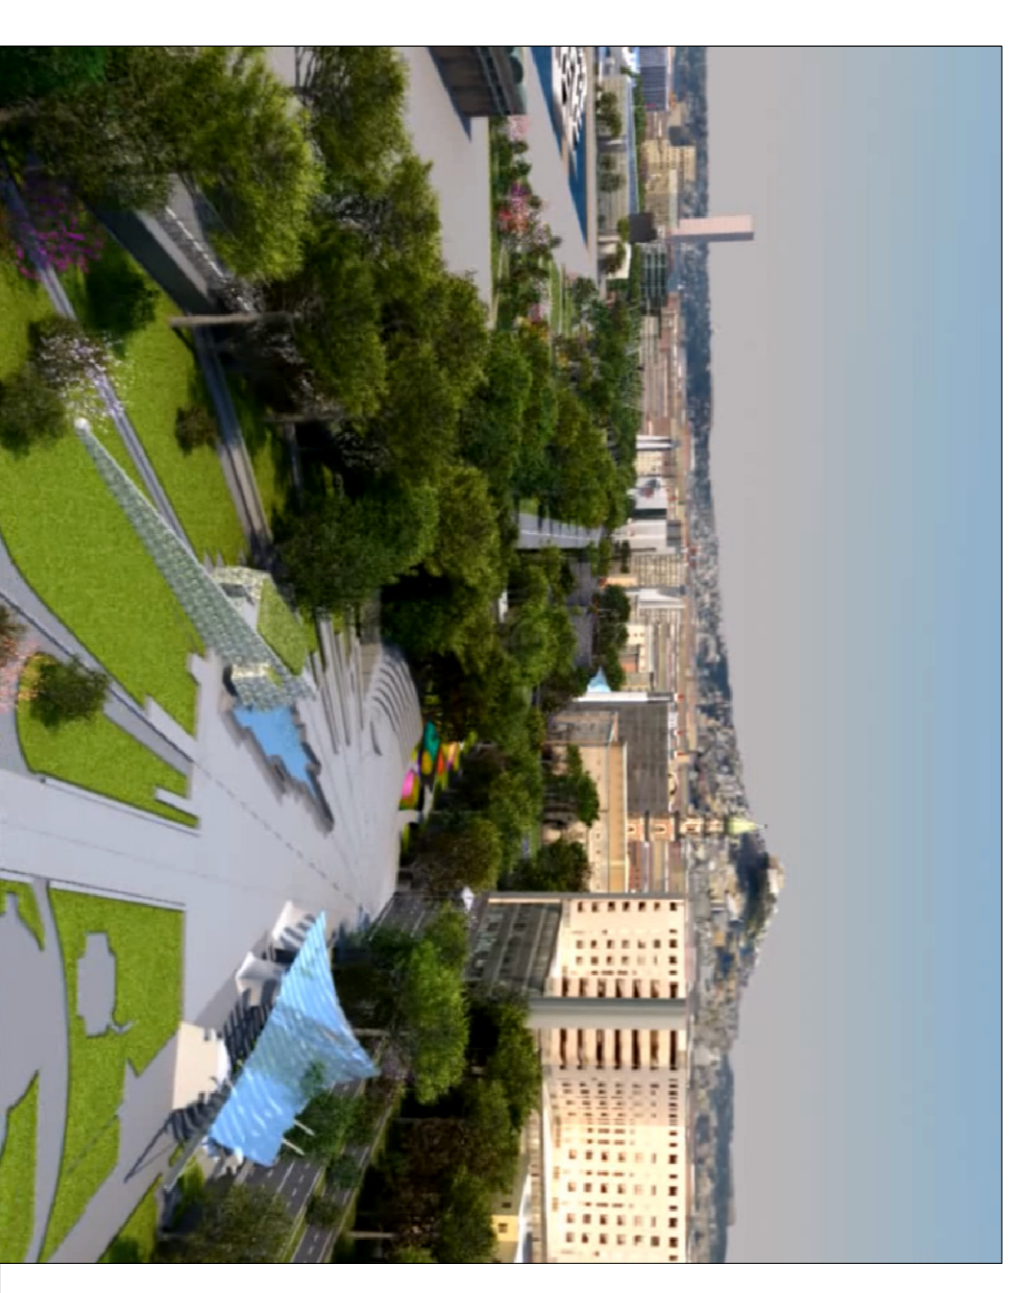

Comune di Napoli

Provincia di NAPOLI

Assetto definitivo Parco della Marinella

Foglio
P 43

- Particolare Cancello Ingresso principale su Via Vespucci

Scala
1:50Comittente: **Comune di Napoli**Progetto Architettonico
Prof. Arch. **Aldo Lotis Rossi**
Collaboratori:
arch. Emilia Gentile
arch. Enza SparaditoRif. DWG: **P42-P43-P44.dwg**

Gestione documento

Revisione N° 1

Disegnato

Fogli N°

Data

marzo 2013

Edizione N°

Emessa II

Direttore dei Lavori
Prof. Arch. **Aldo Lotis Rossi**