



Pia ambito 43									
		superfici		valori		superfici di area oggetto di cessione		percentuali pertinenze	
		mq	mq	mq	mq	mq	mq	mq	mq

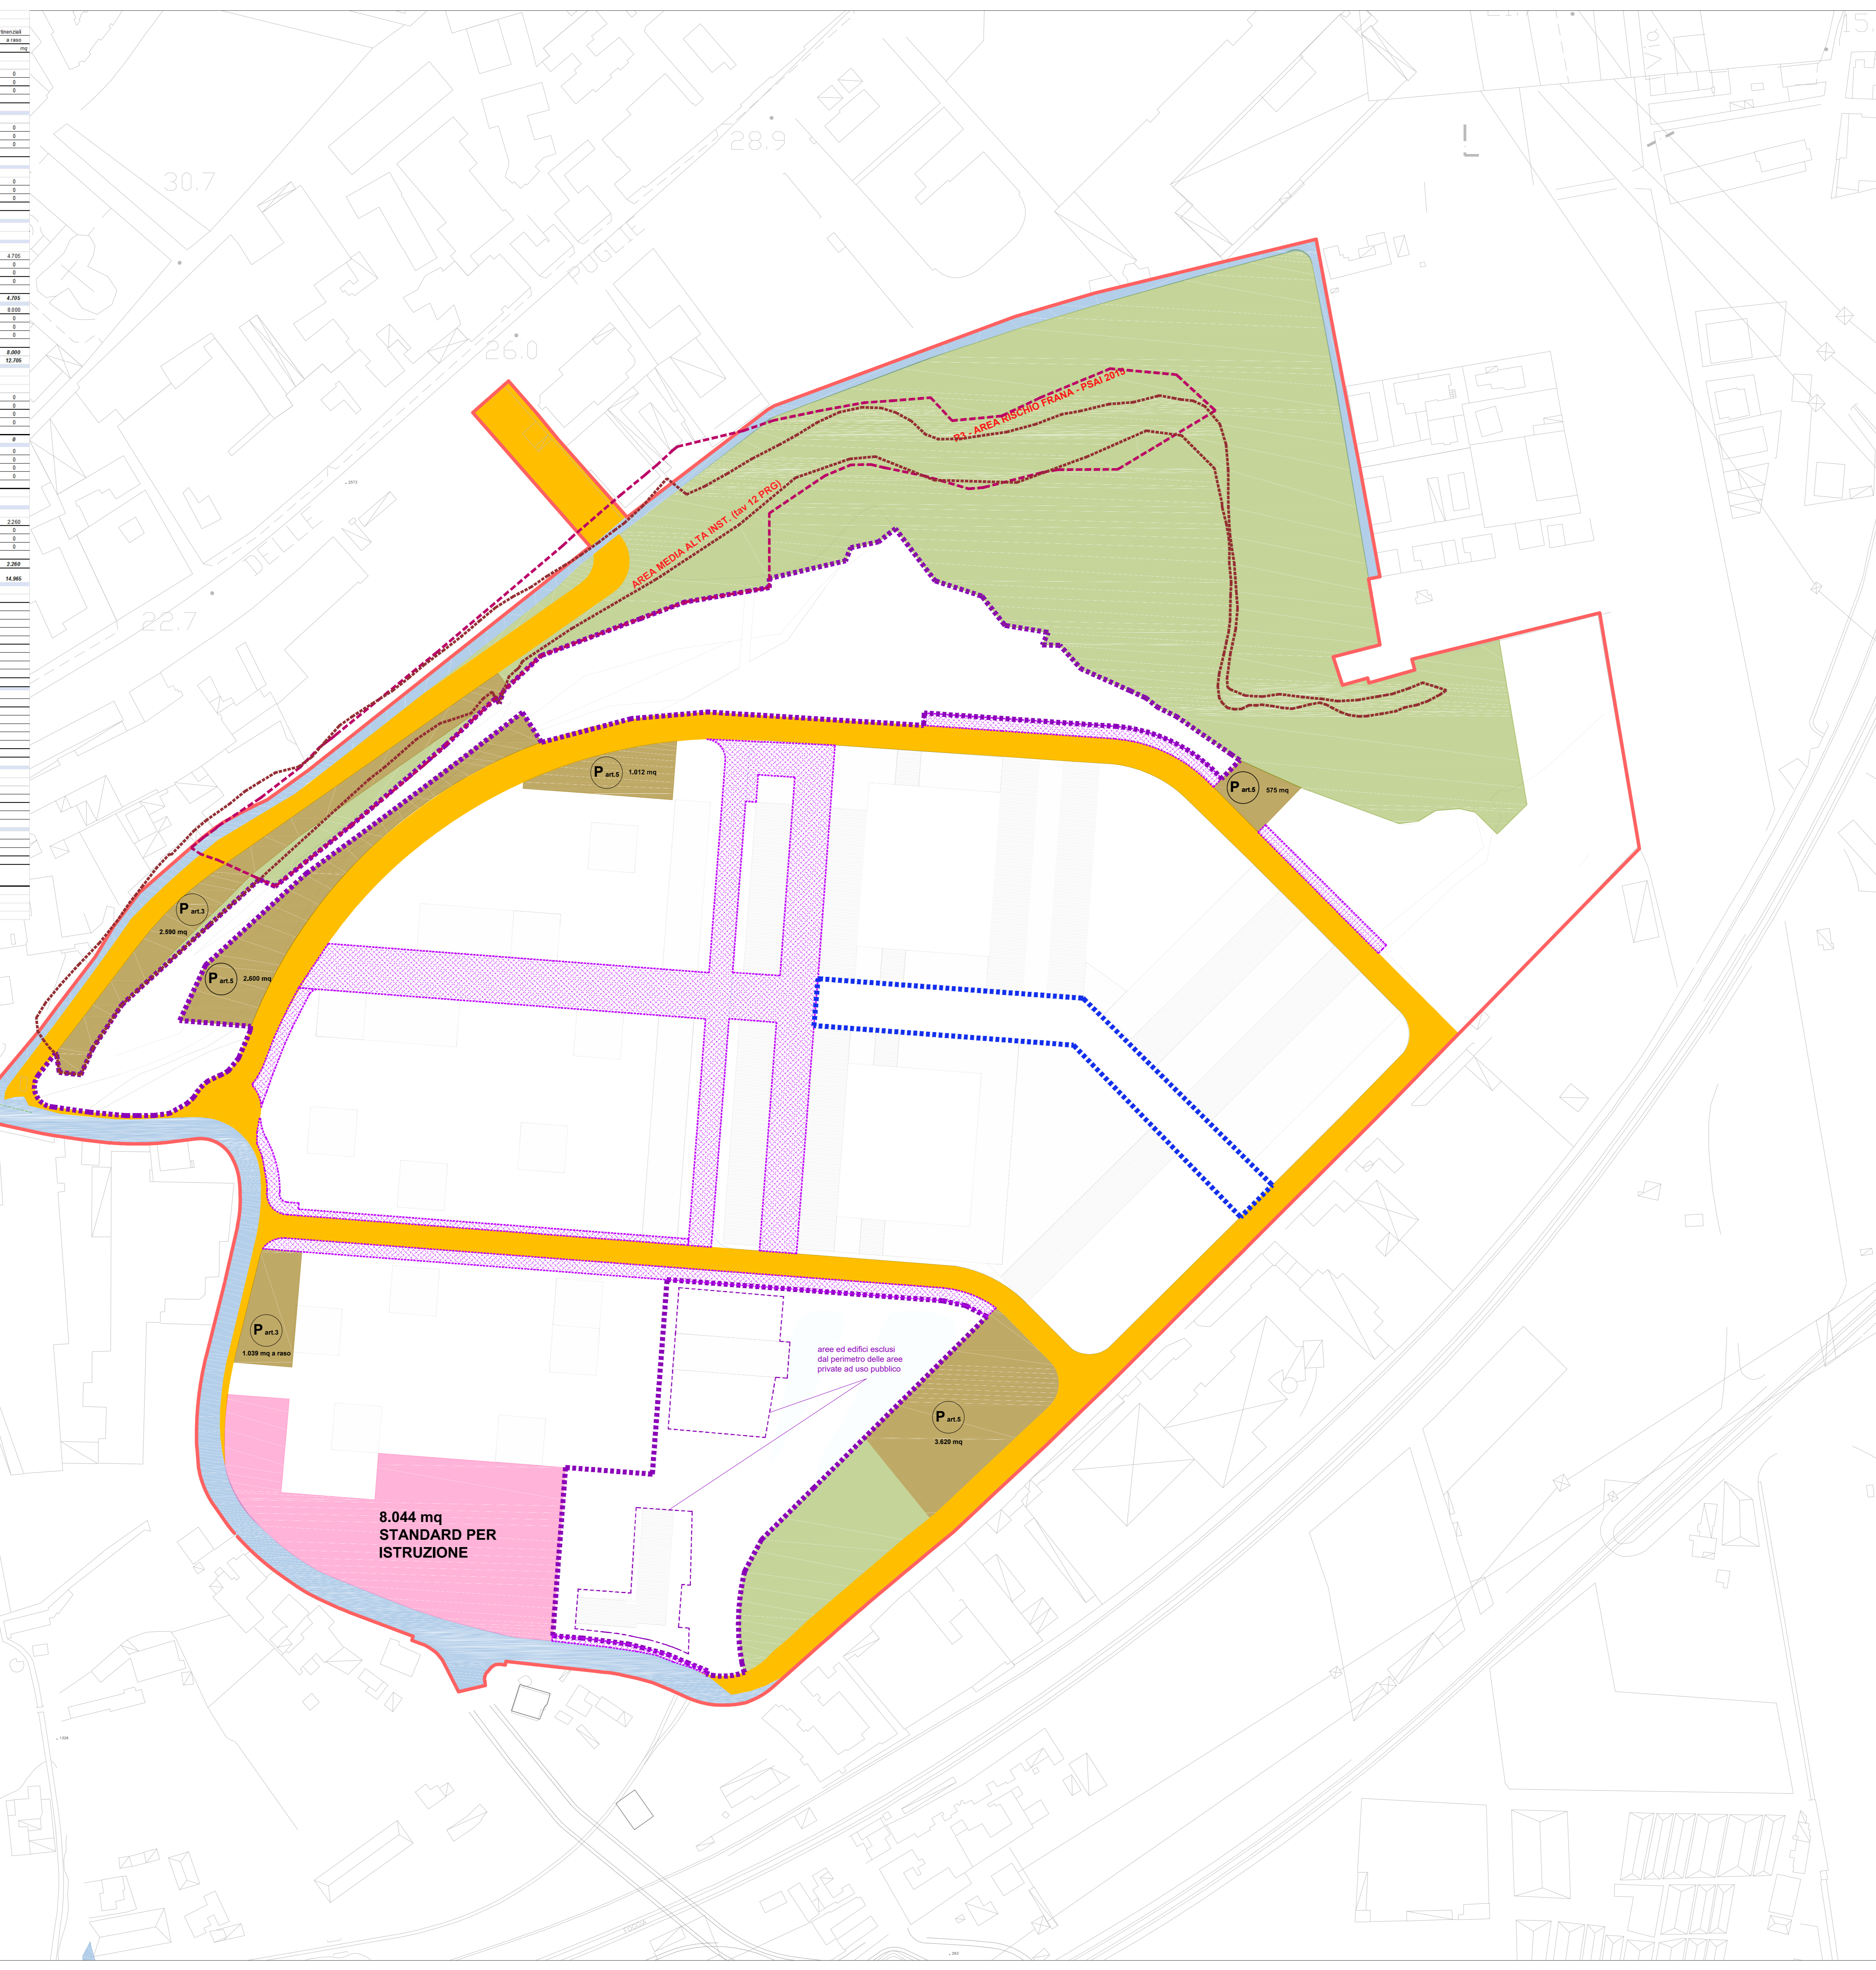

- Aree da cedere alla proprietà pubblica**
- urbanizzazioni primarie (viabilità, verde stradale e slarghi)
- verde pubblico (standard urbanistico ai sensi del D.M. 1444/68 e L.R. 14/82)
- istruzione (standard urbanistico ai sensi del D.M. 1444/68 e L.R. 14/82)
- parcheggi pubblici (standard urbanistico ai sensi del D.M. 1444/68 e L.R. 14/82)
- Aree pubbliche da adeguare a carico del proponente**
- Aree private da convenzionare all'uso pubblico**
- aree private ad uso pubblico di livello 1
- aree private ad uso pubblico di livello 2.a
- aree private ad uso pubblico di livello 2.b
- area R3 - rischio frana elevato (PSAI 2015)
- area media-alta instabilità (tavola 12 PRG di Napoli)
- perimetro del PUA

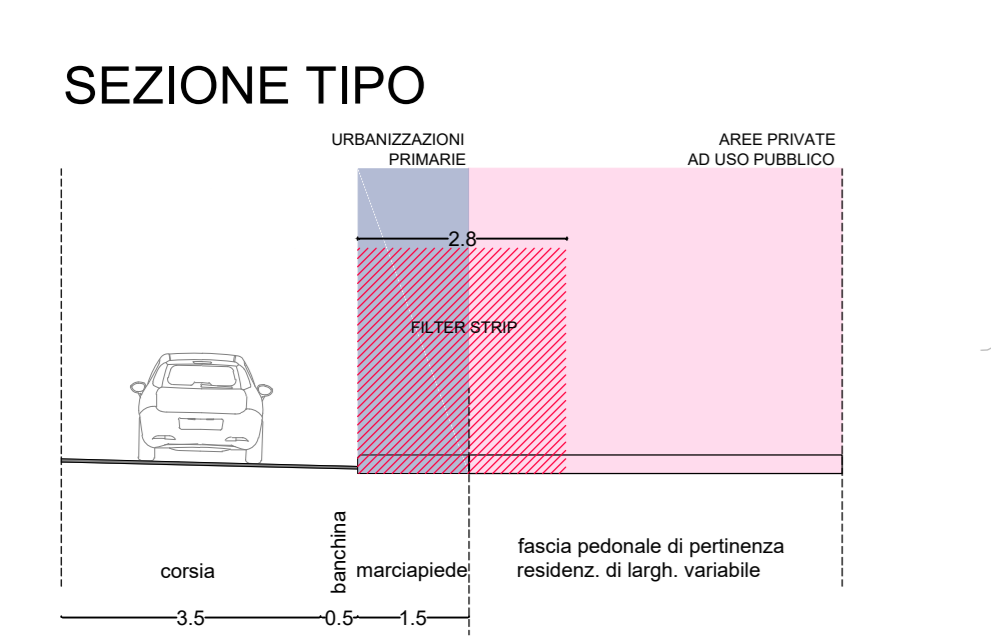

VARIANTE
PIANO URBANISTICO ATTUATIVO
Ambito 43 del PRG di Napoli
Polo Urbano Integrato di Via Botteghele

Committente:
Fingestim s.r.l.
sede legale: Via A. Diaz 102 - 80026 Casoria (NA) - P. IVA 04928120965

Progetto:
Urbanistica e coordinamento UAP Studio Srl
Infrastrutture e mobilità In Co. Set. S.r.l.
Paesaggio e agronomia Progetto Verde coop. r.l.
Infrastrutture idrauliche e sottoservizi Prof. Ing. Rudy Gargano
Geologia Dat. Roberto Landolfi
Indagini strutturali e sulla consistenza del patrimonio architettonico Studio associato di ingegneria Russo&Vire
Fattibilità economica e costi Ing. Lucia Rossi
Aspetti giuridico amministrativi Avv. Marcello Fortunato

PLANIMETRIA DELL'AREA DI INTERVENTO CON INDICAZIONE DELLE AREE DI CESSIONE

URB EP.6

REF. SETTORE NUM. ELABORATO
SCALA: 1:1000 FORMATO: A0 COD. FILE: EP.6 DATA: LUGLIO 2014 AGGIORN: aprile 2014