

Comune di Napoli

**PIANO URBANISTICO ATTUATIVO**  
CON VALORE DI  
**PIANO PARTICOLAREGGIATO ESECUTIVO**  
DI INIZIATIVA PRIVATA


ARTT. 13-17 LEGGE URBANISTICA N. 1150 DEL 17 AGOSTO 1942  
ALLEGATO I - TITOLO III L. R. N. 14 DEL 20 MARZO 1982  
ART. 26 L. R. CAMPANIA N. 16 DEL 22 DICEMBRE 2004  
ART. 33 N.T.A. VARIANTE P.R.G. DEL COMUNE DI NAPOLI

**PROPOSTA D'INTERVENTO PER LA REALIZZAZIONE DI UN  
INSEDIAMENTO RESIDENZIALE  
INCLUSO IN ZONA B SOTTOZONA Bb DEL VIGENTE P.R.G.**

Coordinate :	ing. Stefano Pisani ing. Stefano Pisani
Progettati :	arch. Luciano Migliore arch. Davide Sosano arch. Sara Mammi
Strutture e calcoli in c.a.:	ing. Stefano Pisani

Il committente :	SA FRA s.r.l. c.f. 05842031212
	Studio ing. Stefano Pisani & Associati

ELABORATI:	Opere di Urbanizzazione primaria Verde attrezzato e parcheggio	Tavola:	<b>C4</b>
Scala 1:200	Sommese		
Data: Maggio 2007	verificato		
Collaboratori:	Geom. Francesco Cipullo		

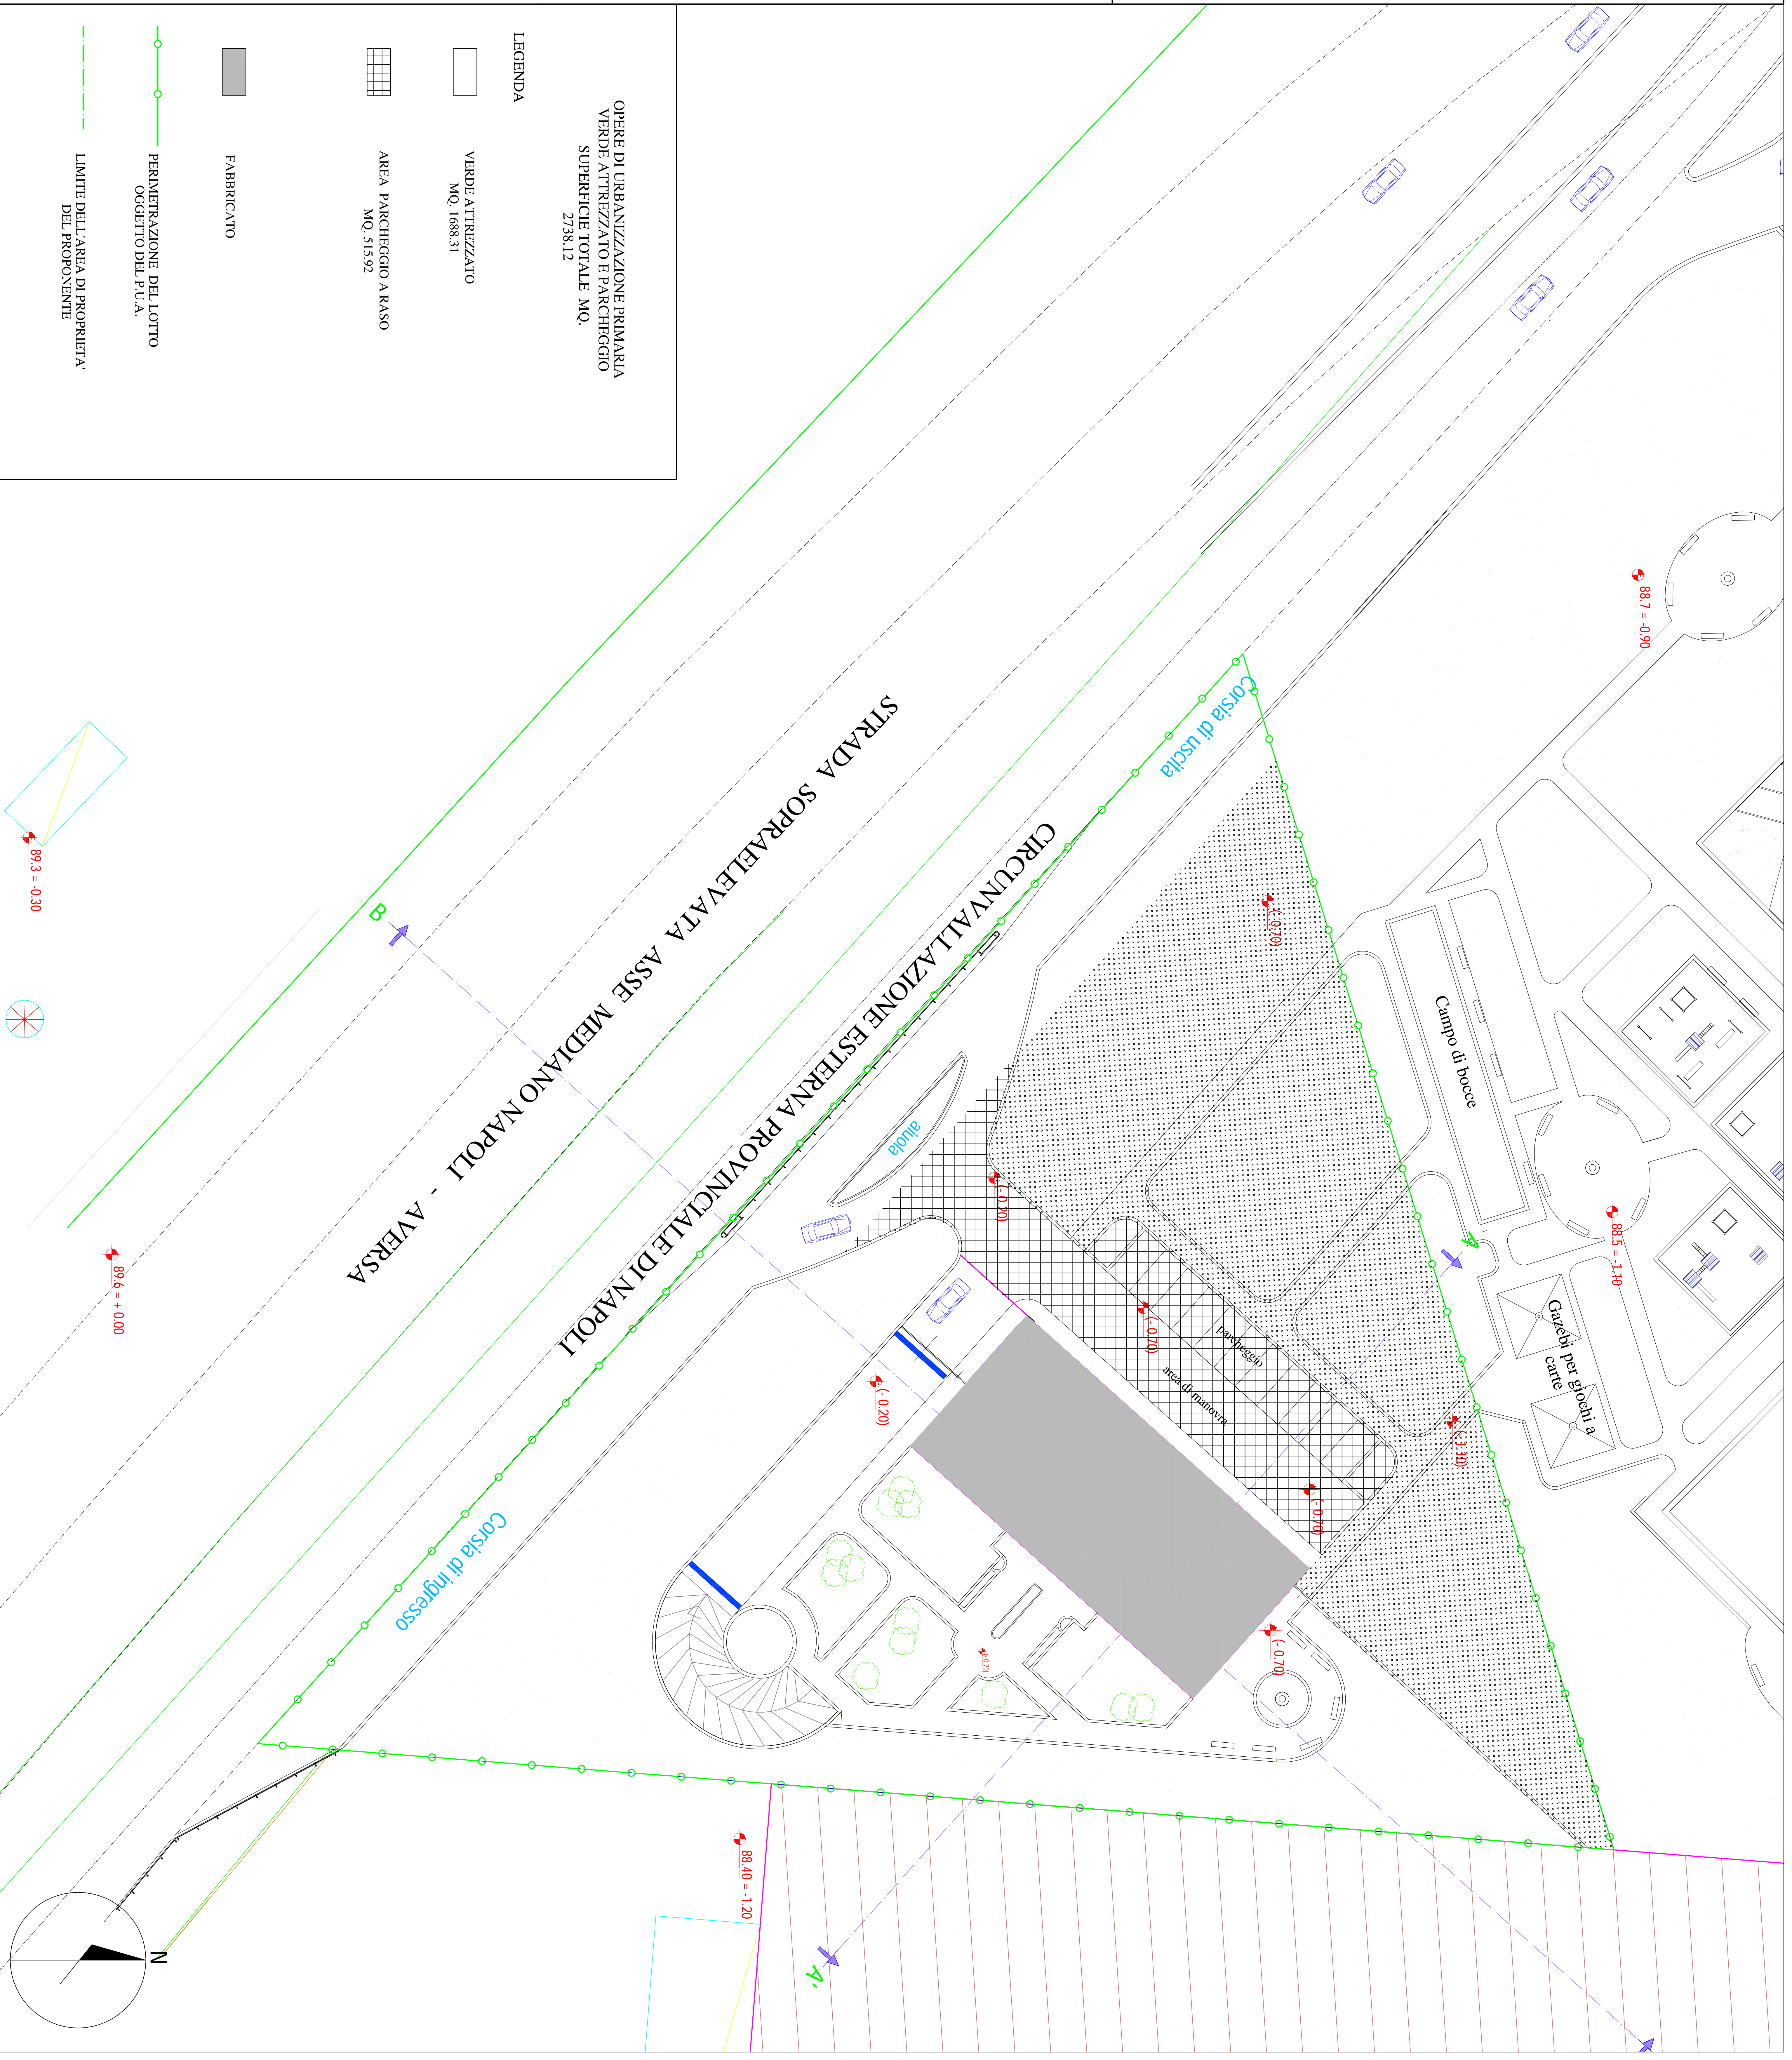

OPERE DI URBANIZZAZIONE PRIMARIA  
VERDE ATTREZZATO E PARCHEGGIO  
SUPERFICIE TOTALE MQ. 2738,12

**LEGENDA**

	VERDE ATTREZZATO MQ. 1688,31
	AREA PARCHEGGIO A RASO MQ. 515,92
	FABBRICATO
	PERIMETRAZIONE DEL LOTTO OGGETTO DEL P.U.A.
	LIMITI DELL'AREA DI PROPRIETA' DEL PROPONENTE

