



PIANTA RETE SMALTIMENTO ACQUE METEORICHE

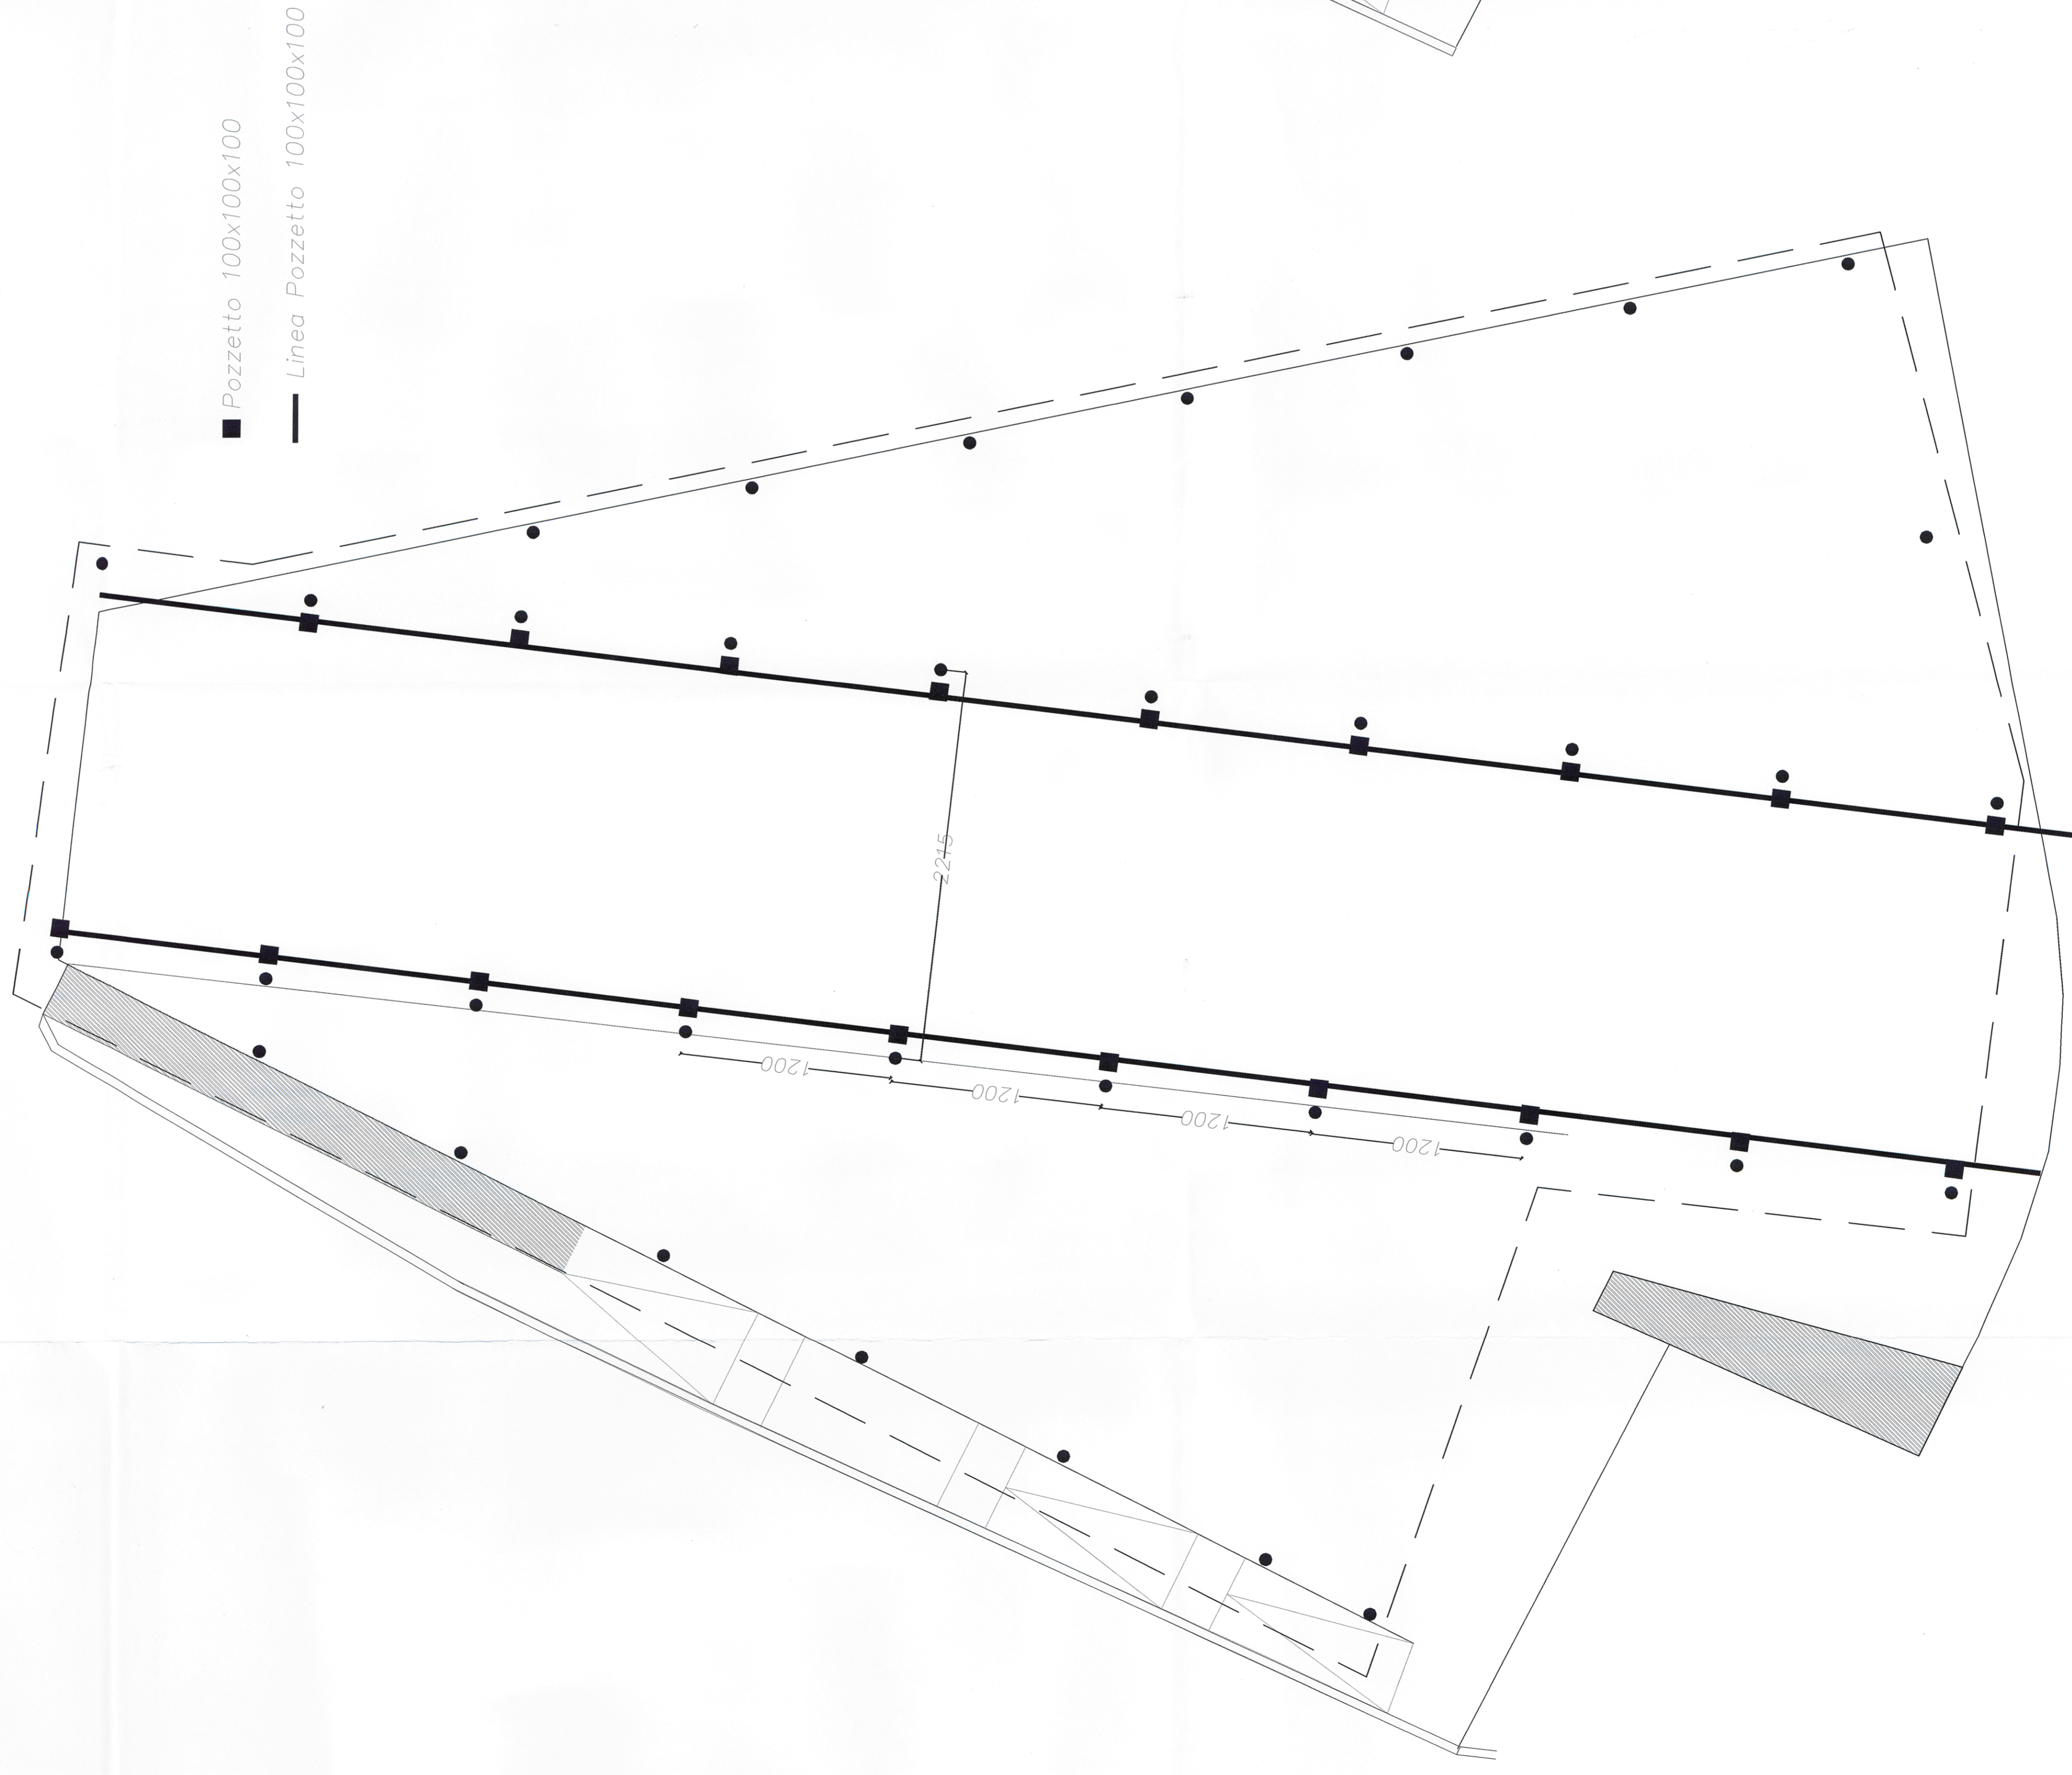

PIANTA FONDAZIONE

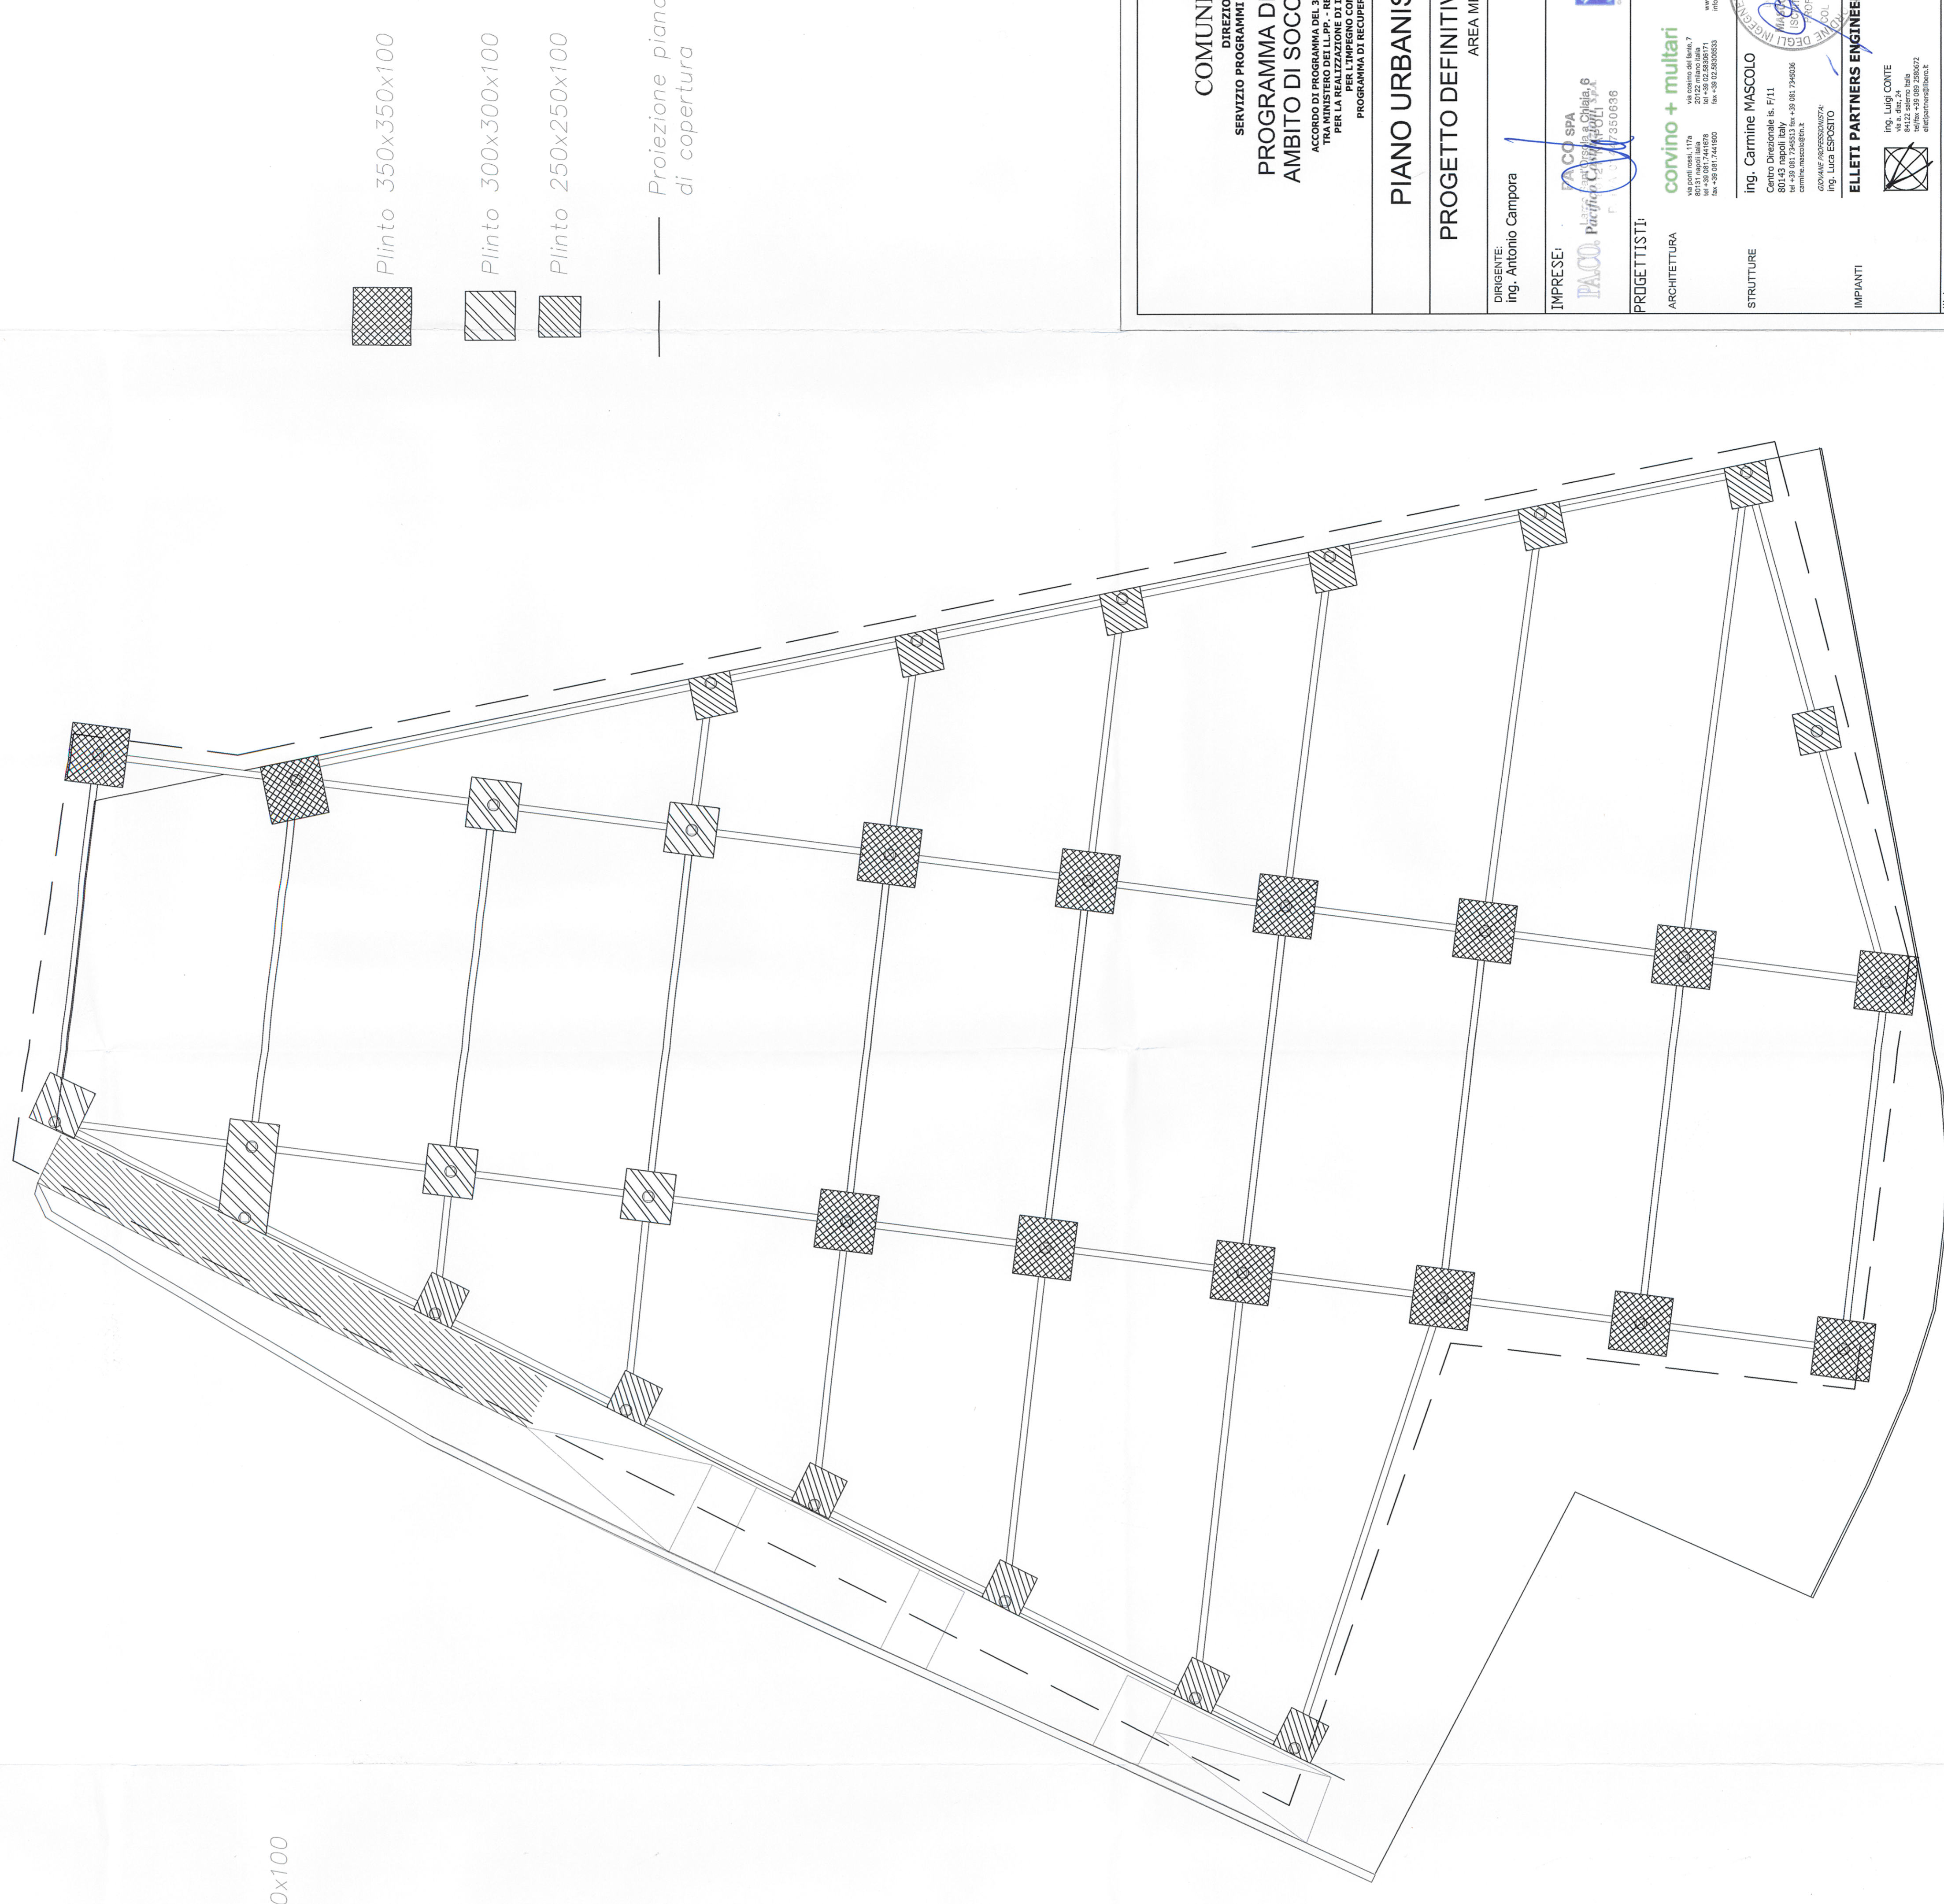

COMUNE DI NAPOLI
 SERVIZIO PROGRAMMI DI RIQUALIFICAZIONE URBANA
PROGRAMMA DI RECUPERO URBANO
AMBITO DI SOCCAVO - RIONE TRAIANO
 ACCORDO DI PROGRAMMA DEL 3.2.1998 E ATTO AGGIUNTIVO DEL 4.2.1999
 PER LA REALIZZAZIONE DI INTERVENTI DI EDILIZIA RESIDENZIALE
 IN UN'AREA DI RECUPERO URBANO (D.P.R. 11.10.1990/493/93)

PIANO URBANISTICO ATTUATIVO
PROGETTO DEFINITIVO OPERE PUBBLICHE
 AREA MERCATALE

DIRIGENTE:
 ing. Antonio Campora

R.U.P.
 arch. Maurizio Conite

IMPRESE:
 CO SPA
 PIAZZA Principe Amedeo 6
 80138 NAPOLI (NA)
 Tel. 081/540000
 Fax 081/540000

PROGETTISTI:
 ARCHITETTURA
covino + multani
 ing. Carmine MASCOLO
 ing. Luigi CONTE
 ing. Riccardo CANIPAROLI
 ing. Luca ESPOSITO

IMPRINTI
ELETTI PARTNERS ENGINEERING
 GEOLOGIA
 dott. geol. NICOLA MAIONE
 dott. geol. RICCARDO CANIPAROLI

PALCO Costruzioni spa
 80132 Napoli - Italy
 Tel. 081/424244
 www.palco-costruzioni.com napoli@palco.it

PROVINCIA DI NAPOLI
 SERVIZIO URBANISTICO
 ing. Luigi CONTE
 ing. Riccardo CANIPAROLI
 ing. Luca ESPOSITO
 Tel. 081/540000
 Fax 081/540000

PIANO
 Copertura area mercatale: schema fondazioni e rete
 smaltimento acque meteoriche.

REV.	DESCRIZIONE	SCALE	DATA	FORMATO	ELABORATO DA	CONFEZIONATO DA	APPROVATO DA
01	costruzione	1:200		A1			

TAV. P. 8.4-Str. 02