





Sezione di progetto n° 2 - scala 1:200

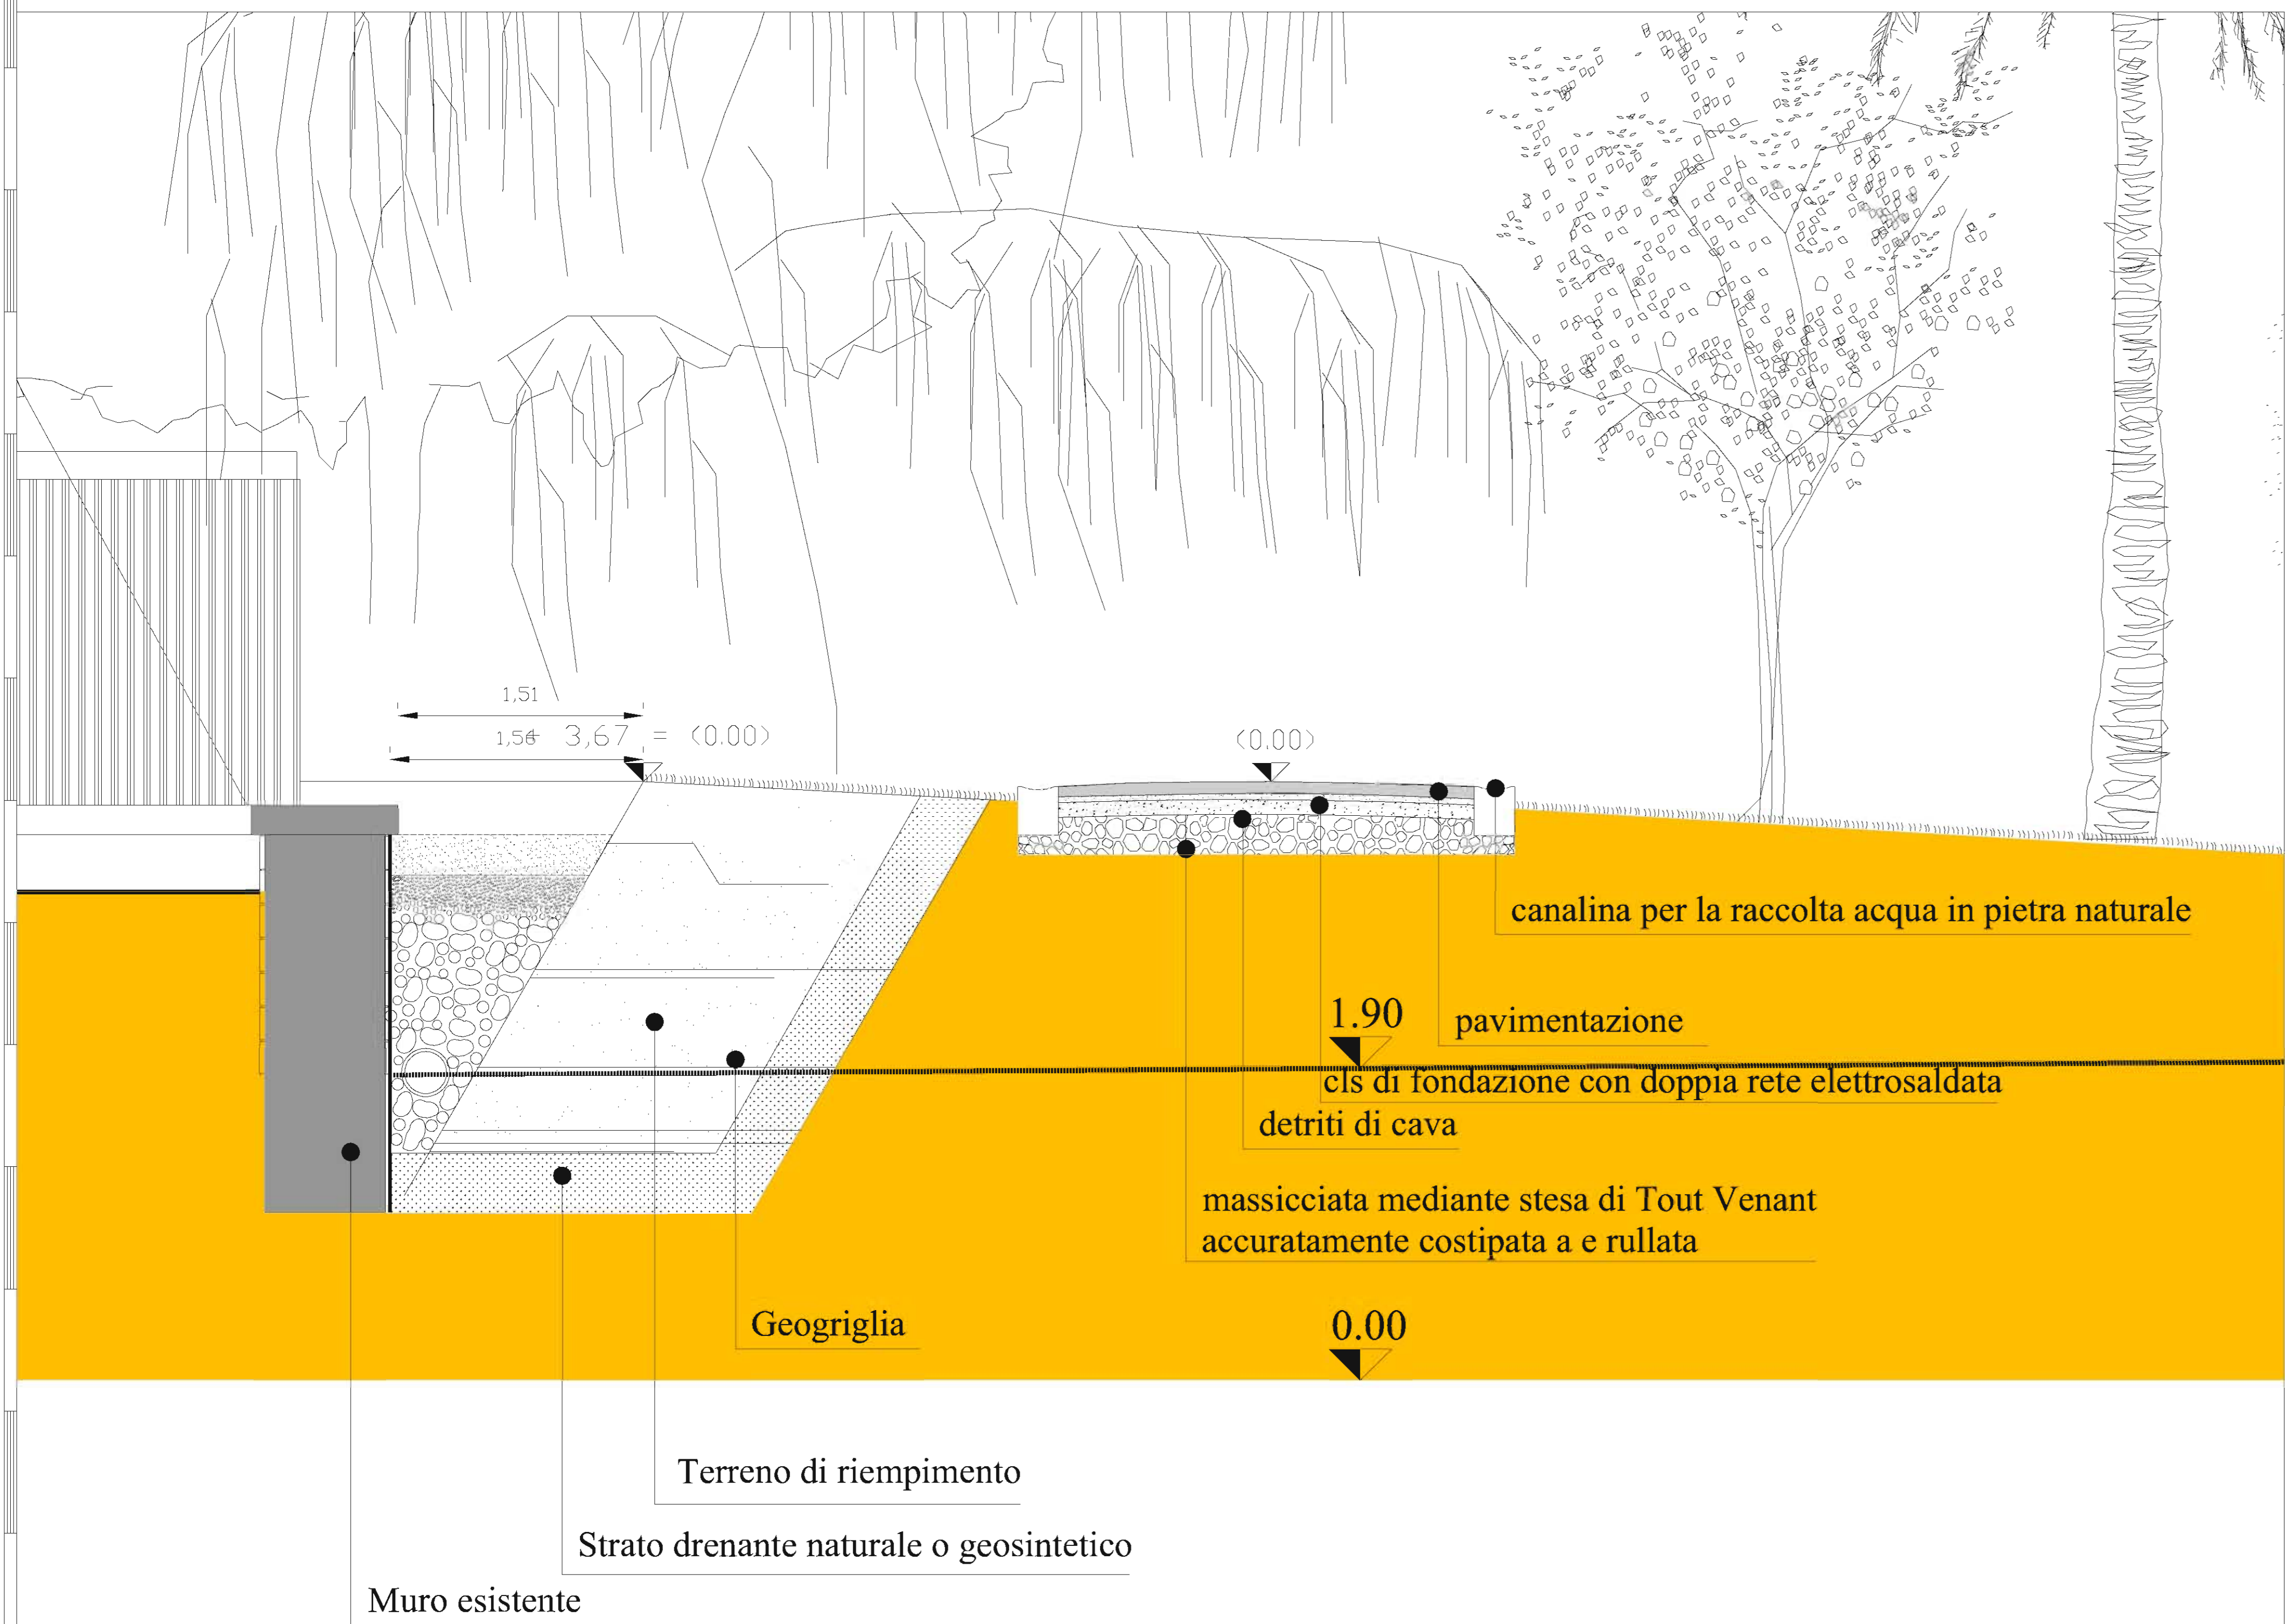

Part. A - Sez. n° 2 scala 1: 25

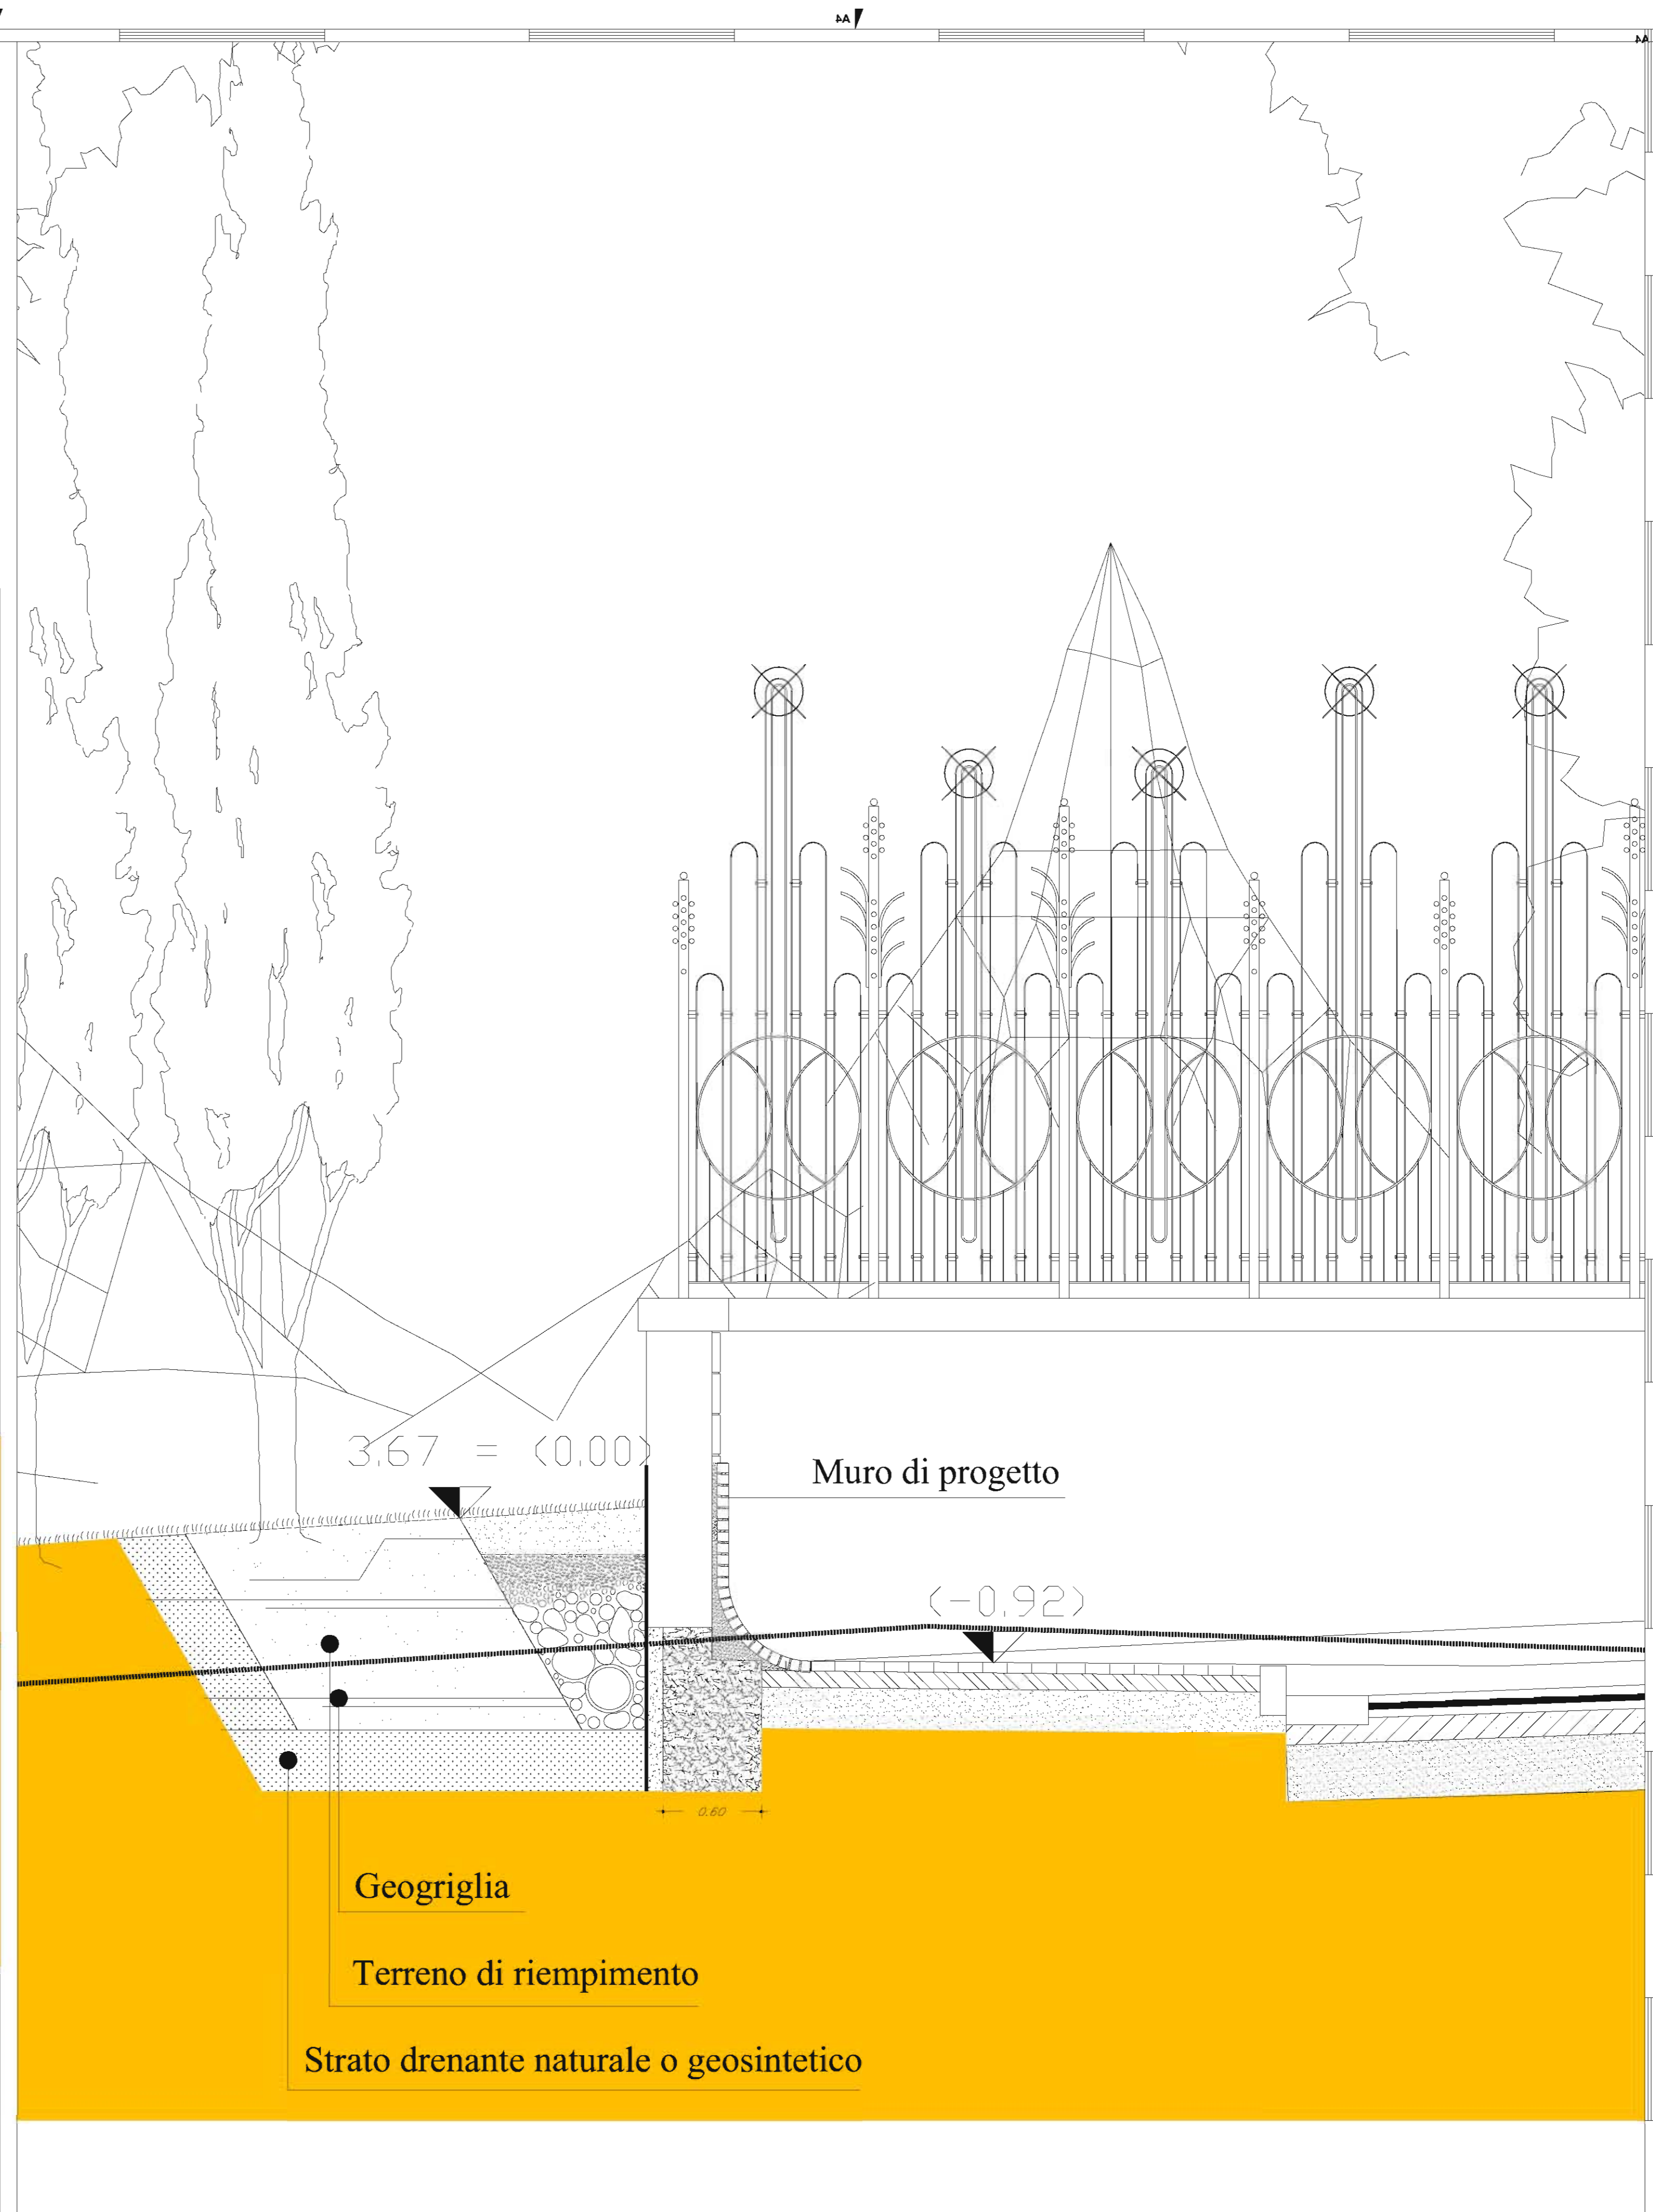

Part. B - Sez. n° 1 scala 1: 25

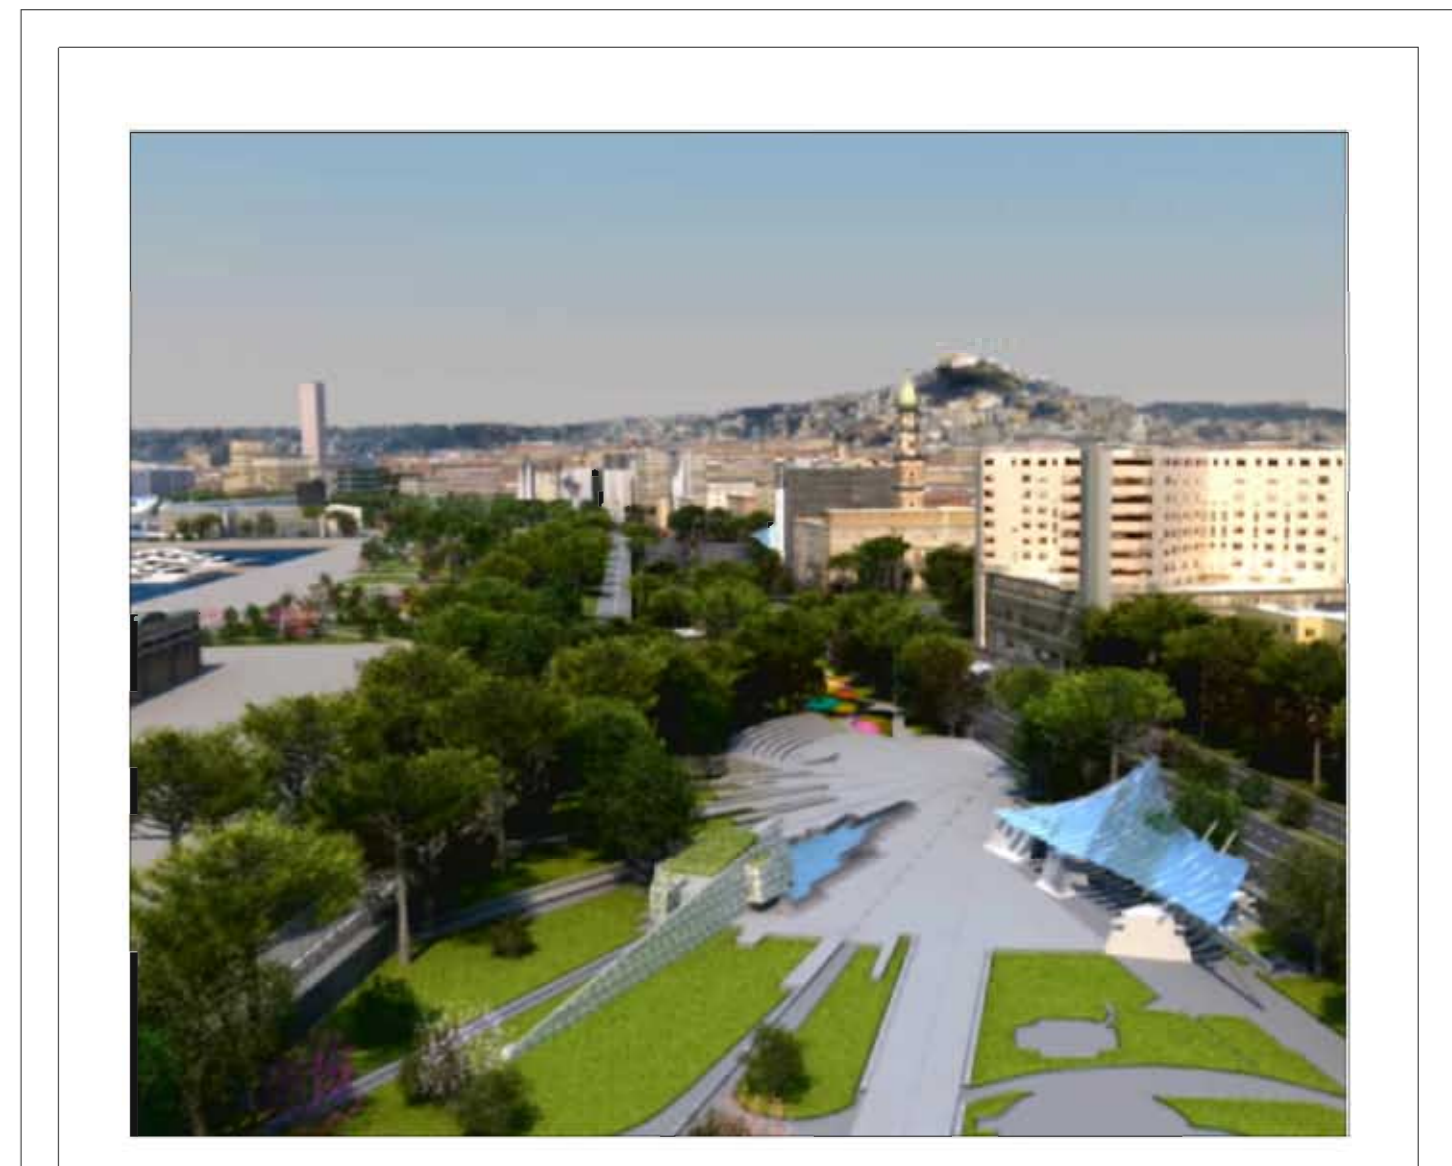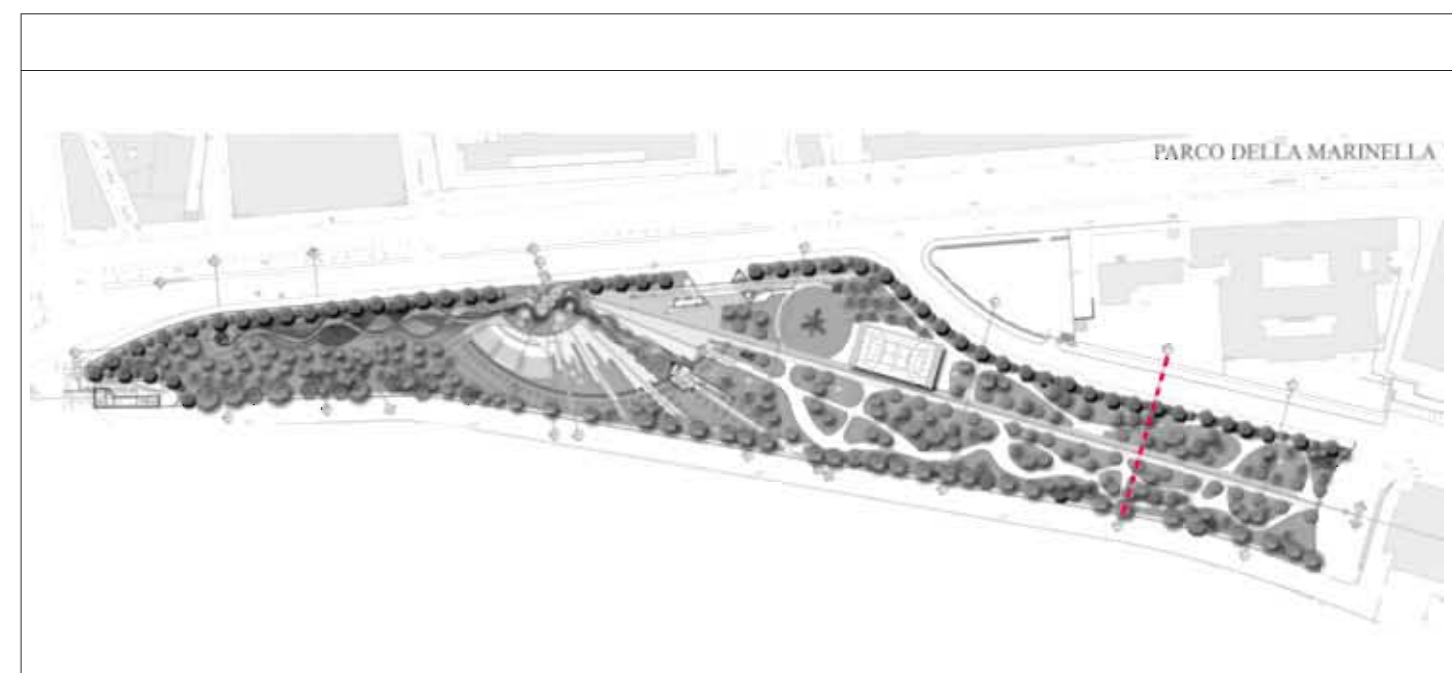

Comune di Napoli		Provincia di NAPOLI
<b>Assetto definitivo Parco della Marinella</b>		
Tavola	Sezione di progetto n° 2 - 1: 200	Scala
<b>P 08</b>	Particolare A della Sezione di progetto n° 2 - 1: 25 Particolare B della Sezione di progetto n° 2 - 1: 25	varie
Comittente: <b>Comune di Napoli</b>		Progetto Architettonico Prof. Arch. <b>Aldo Loris Rossi</b> Collaboratori: arch. Emilia Gentile arch. Enza Spaduto
Gestione documento		
Rif. DWG: TAV.P06_08_10_12	Disak/Dir	
Revisione N° 1	Data	
Proz. N°	Data <b>marzo 2013</b>	Direttore dei Lavori
Edizione N°	Emessa II	Prof. Arch. <b>Aldo Loris Rossi</b>