




PROFILO ASSE 1

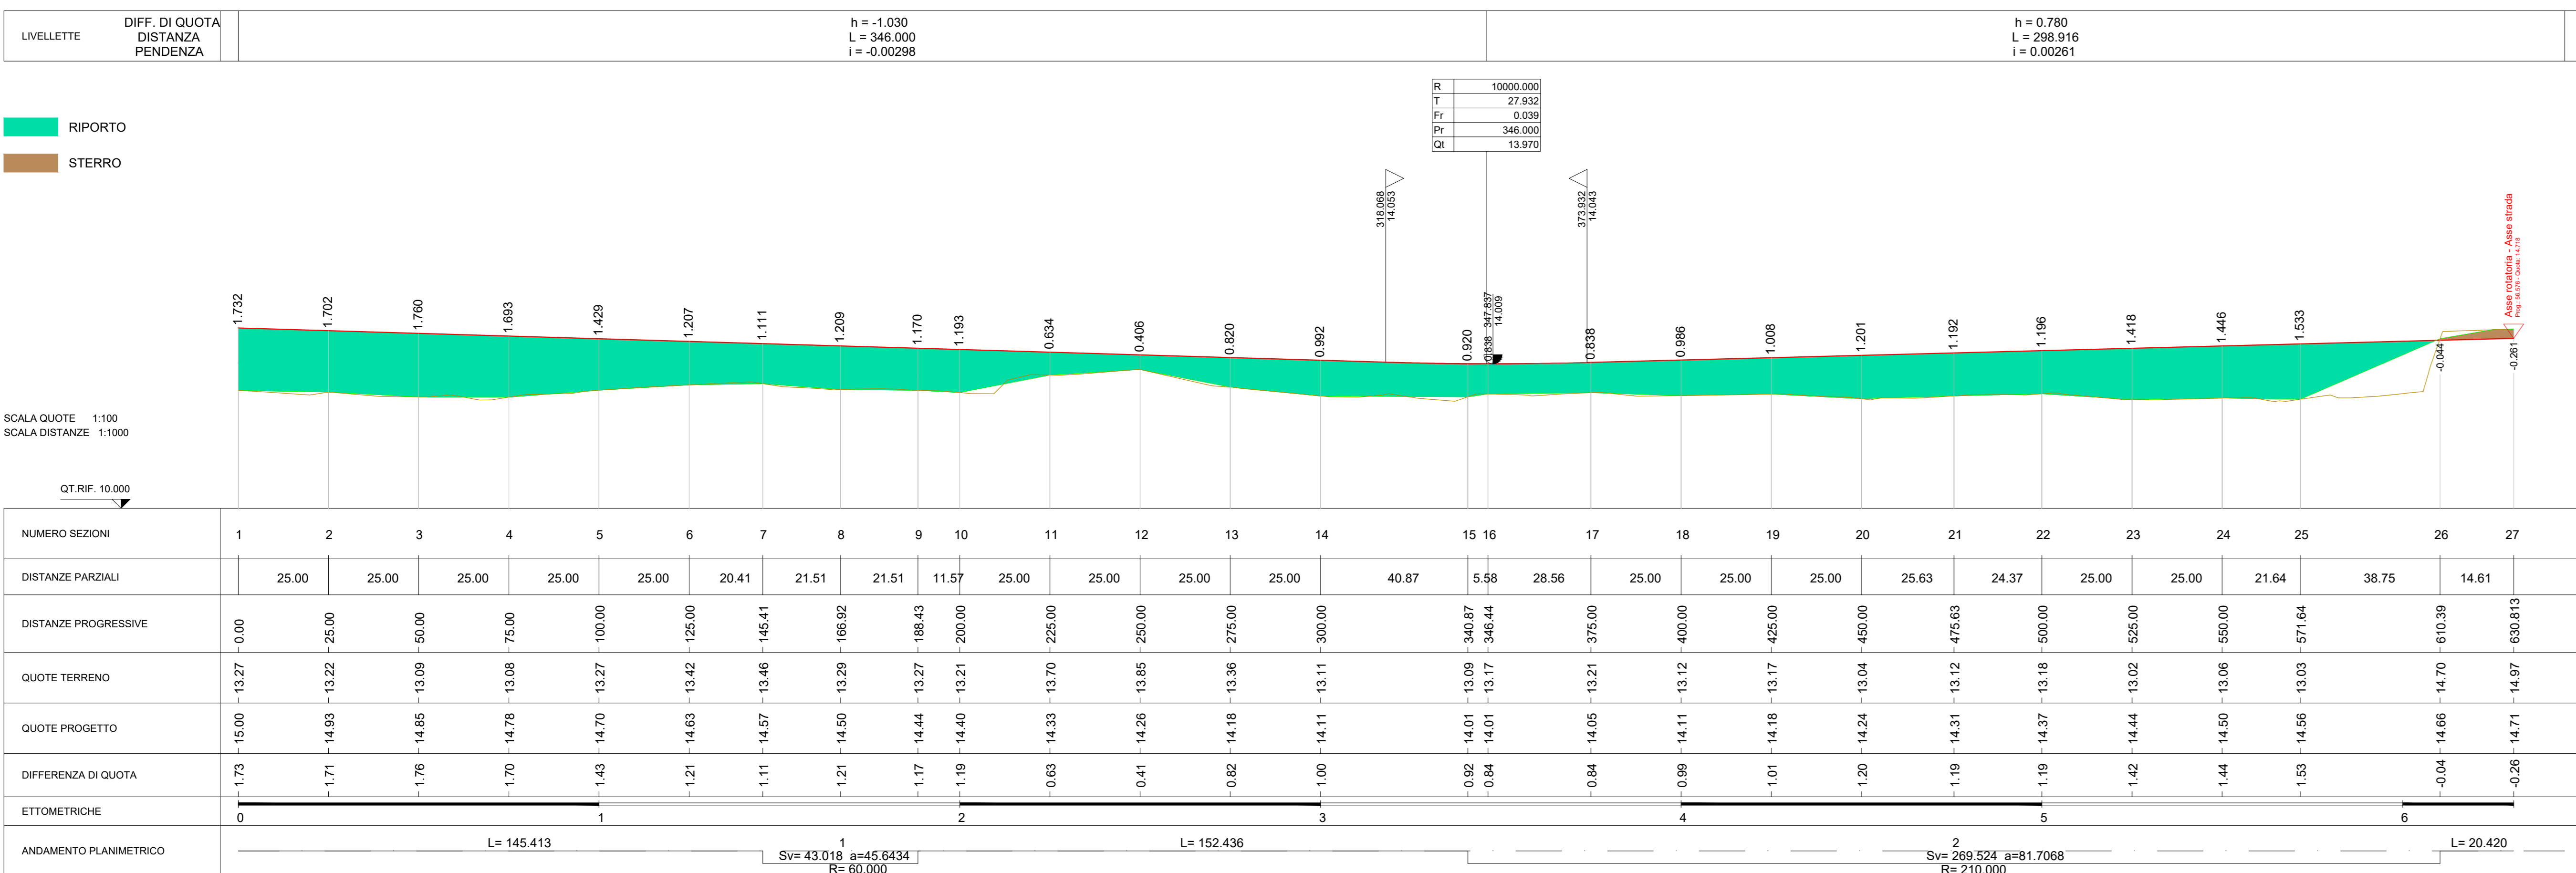


PROFILO ASSE 2

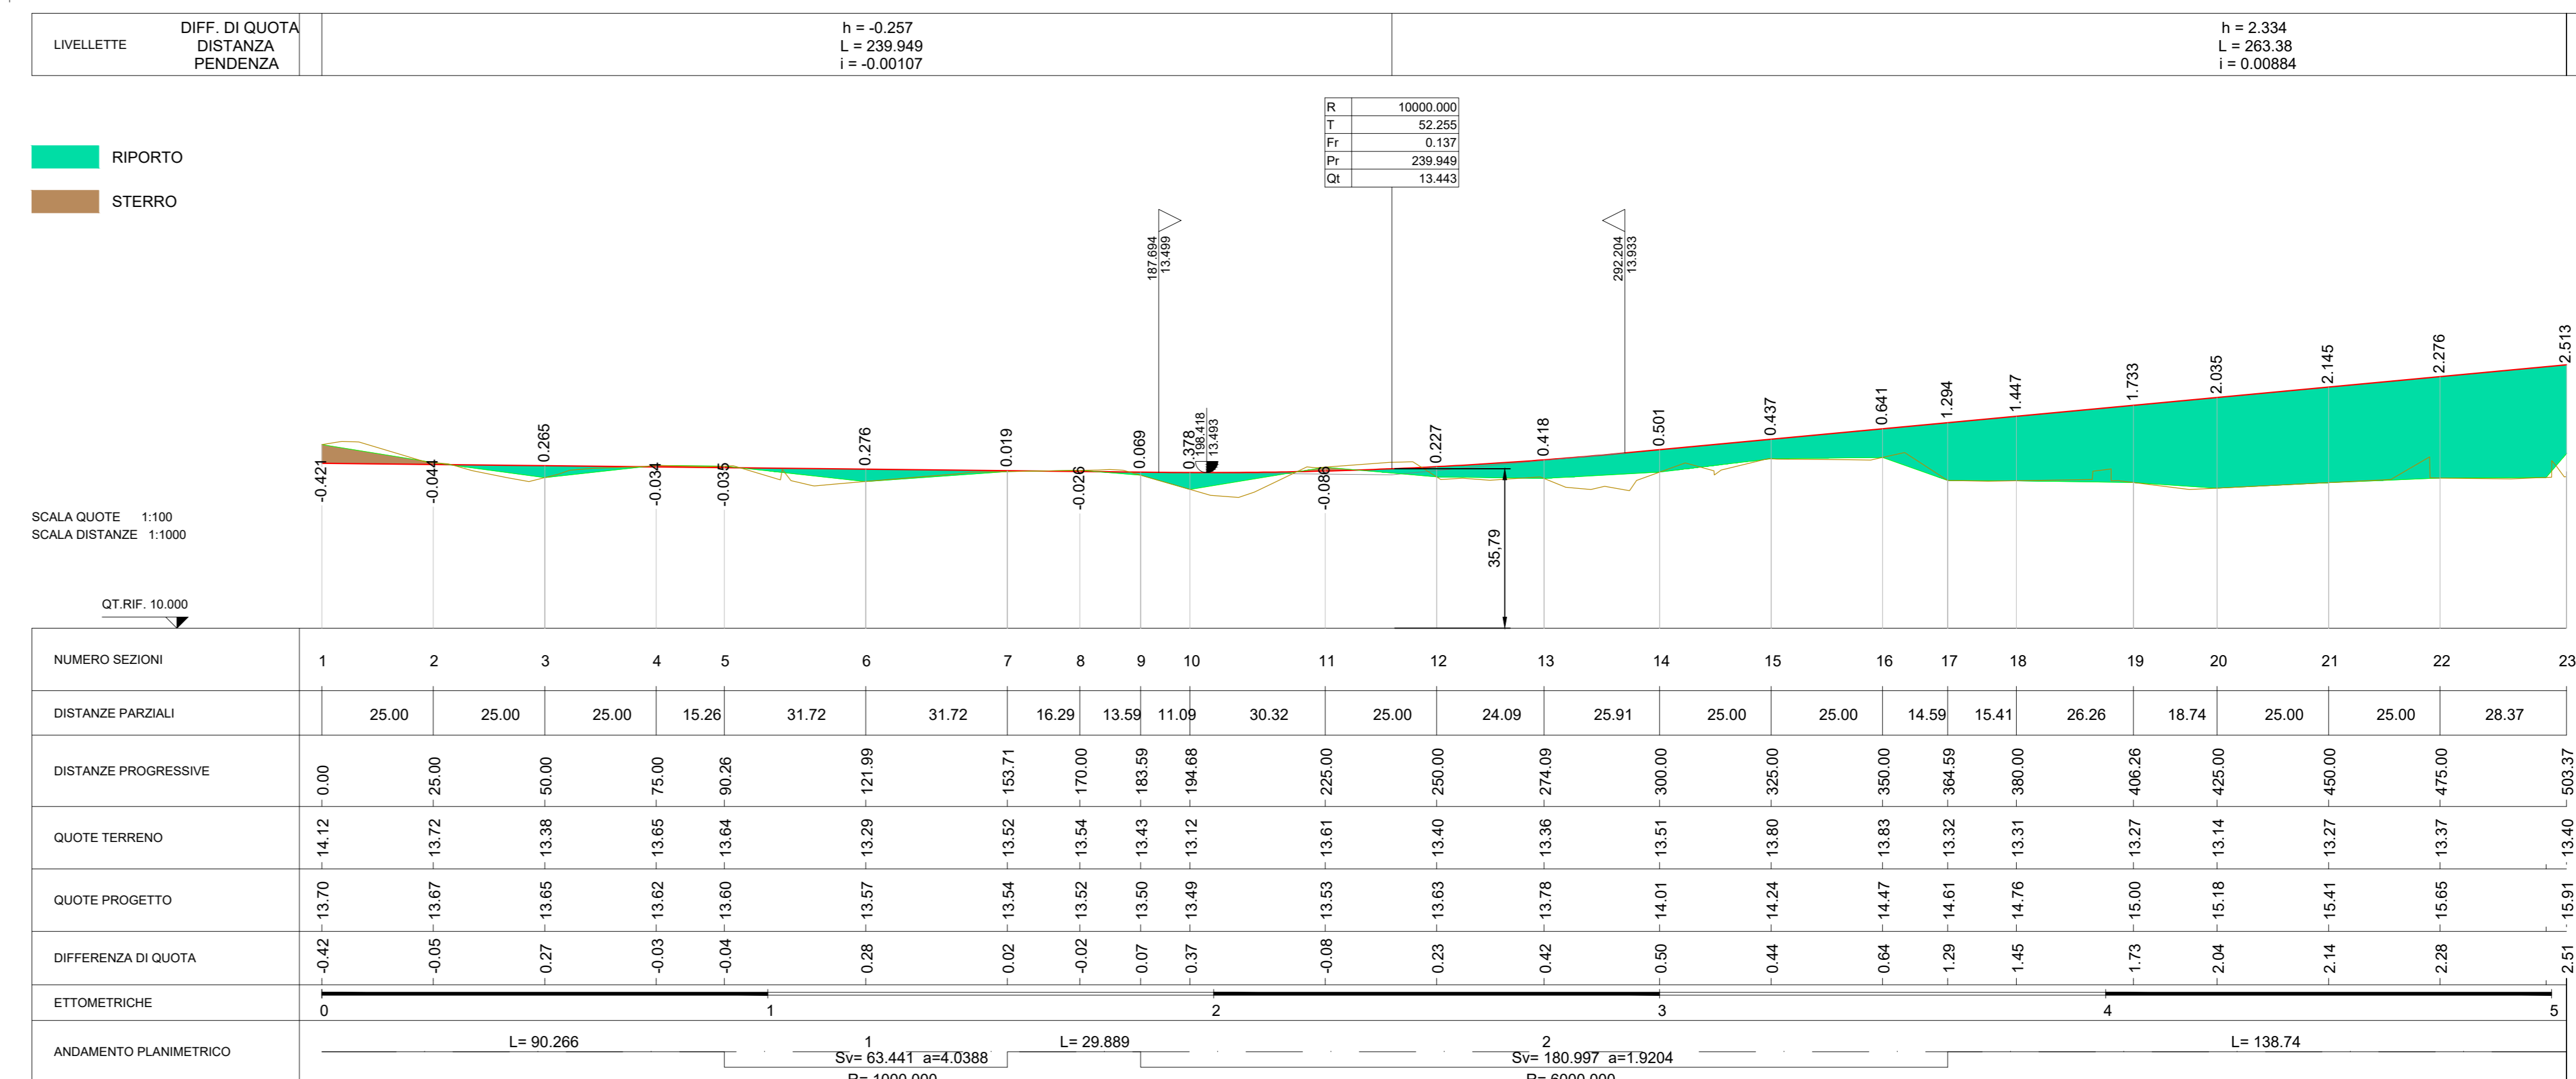


PROFILO ASSE 3

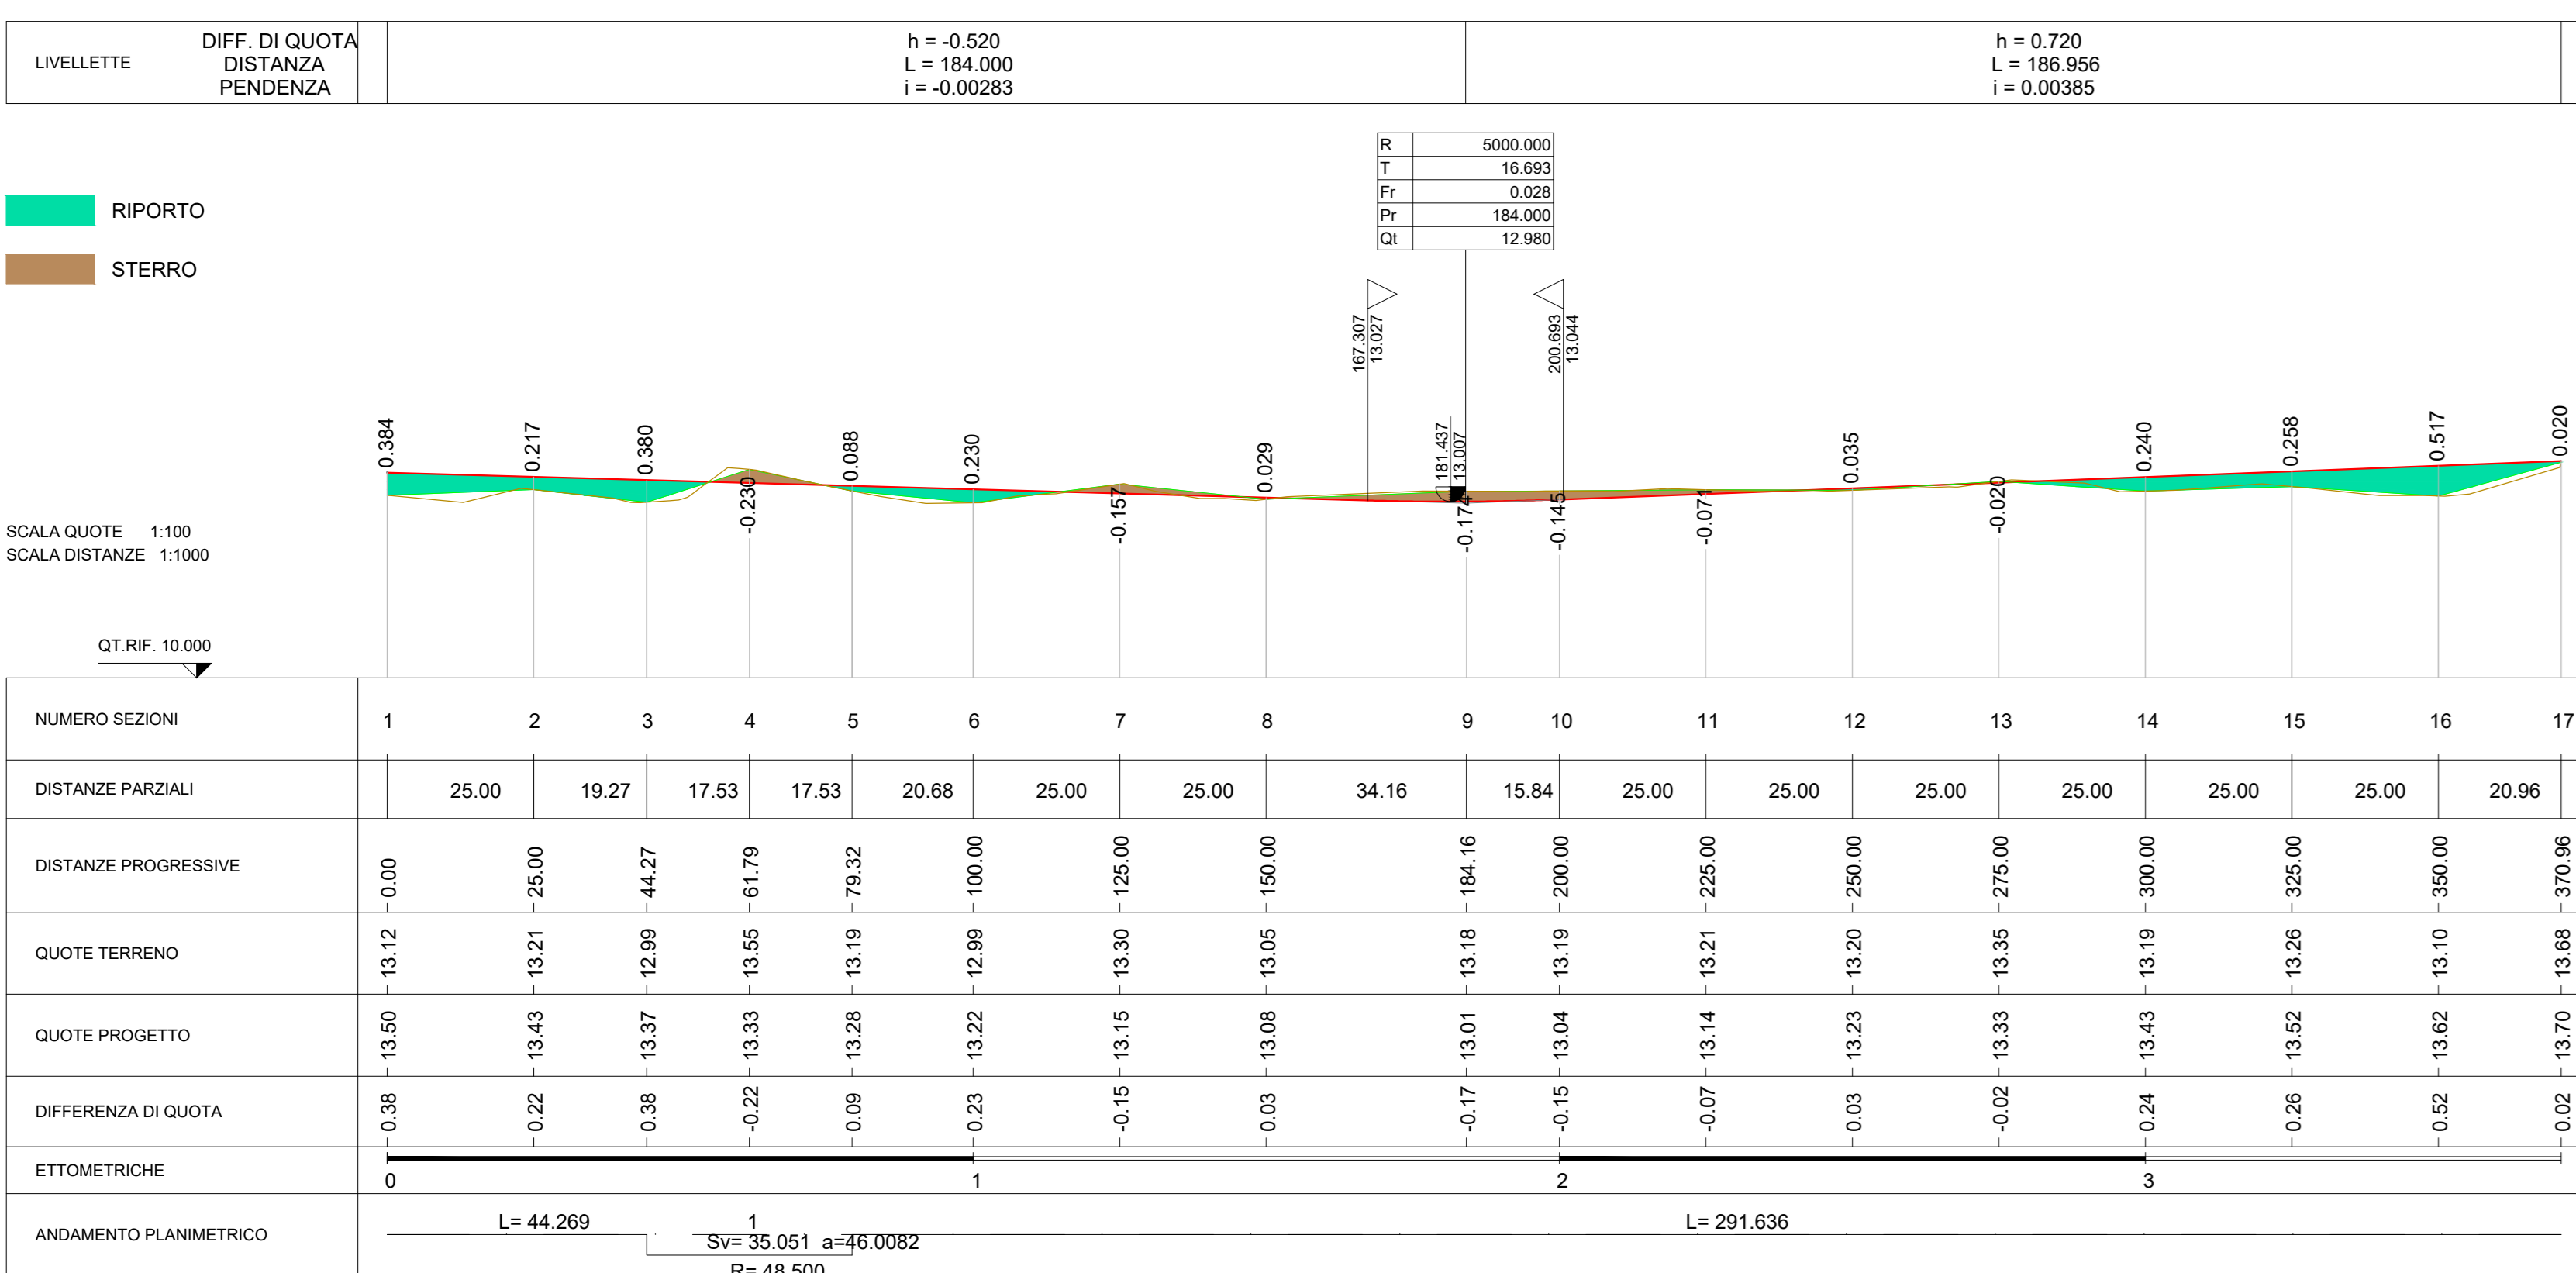


PROFILO ASSE 4

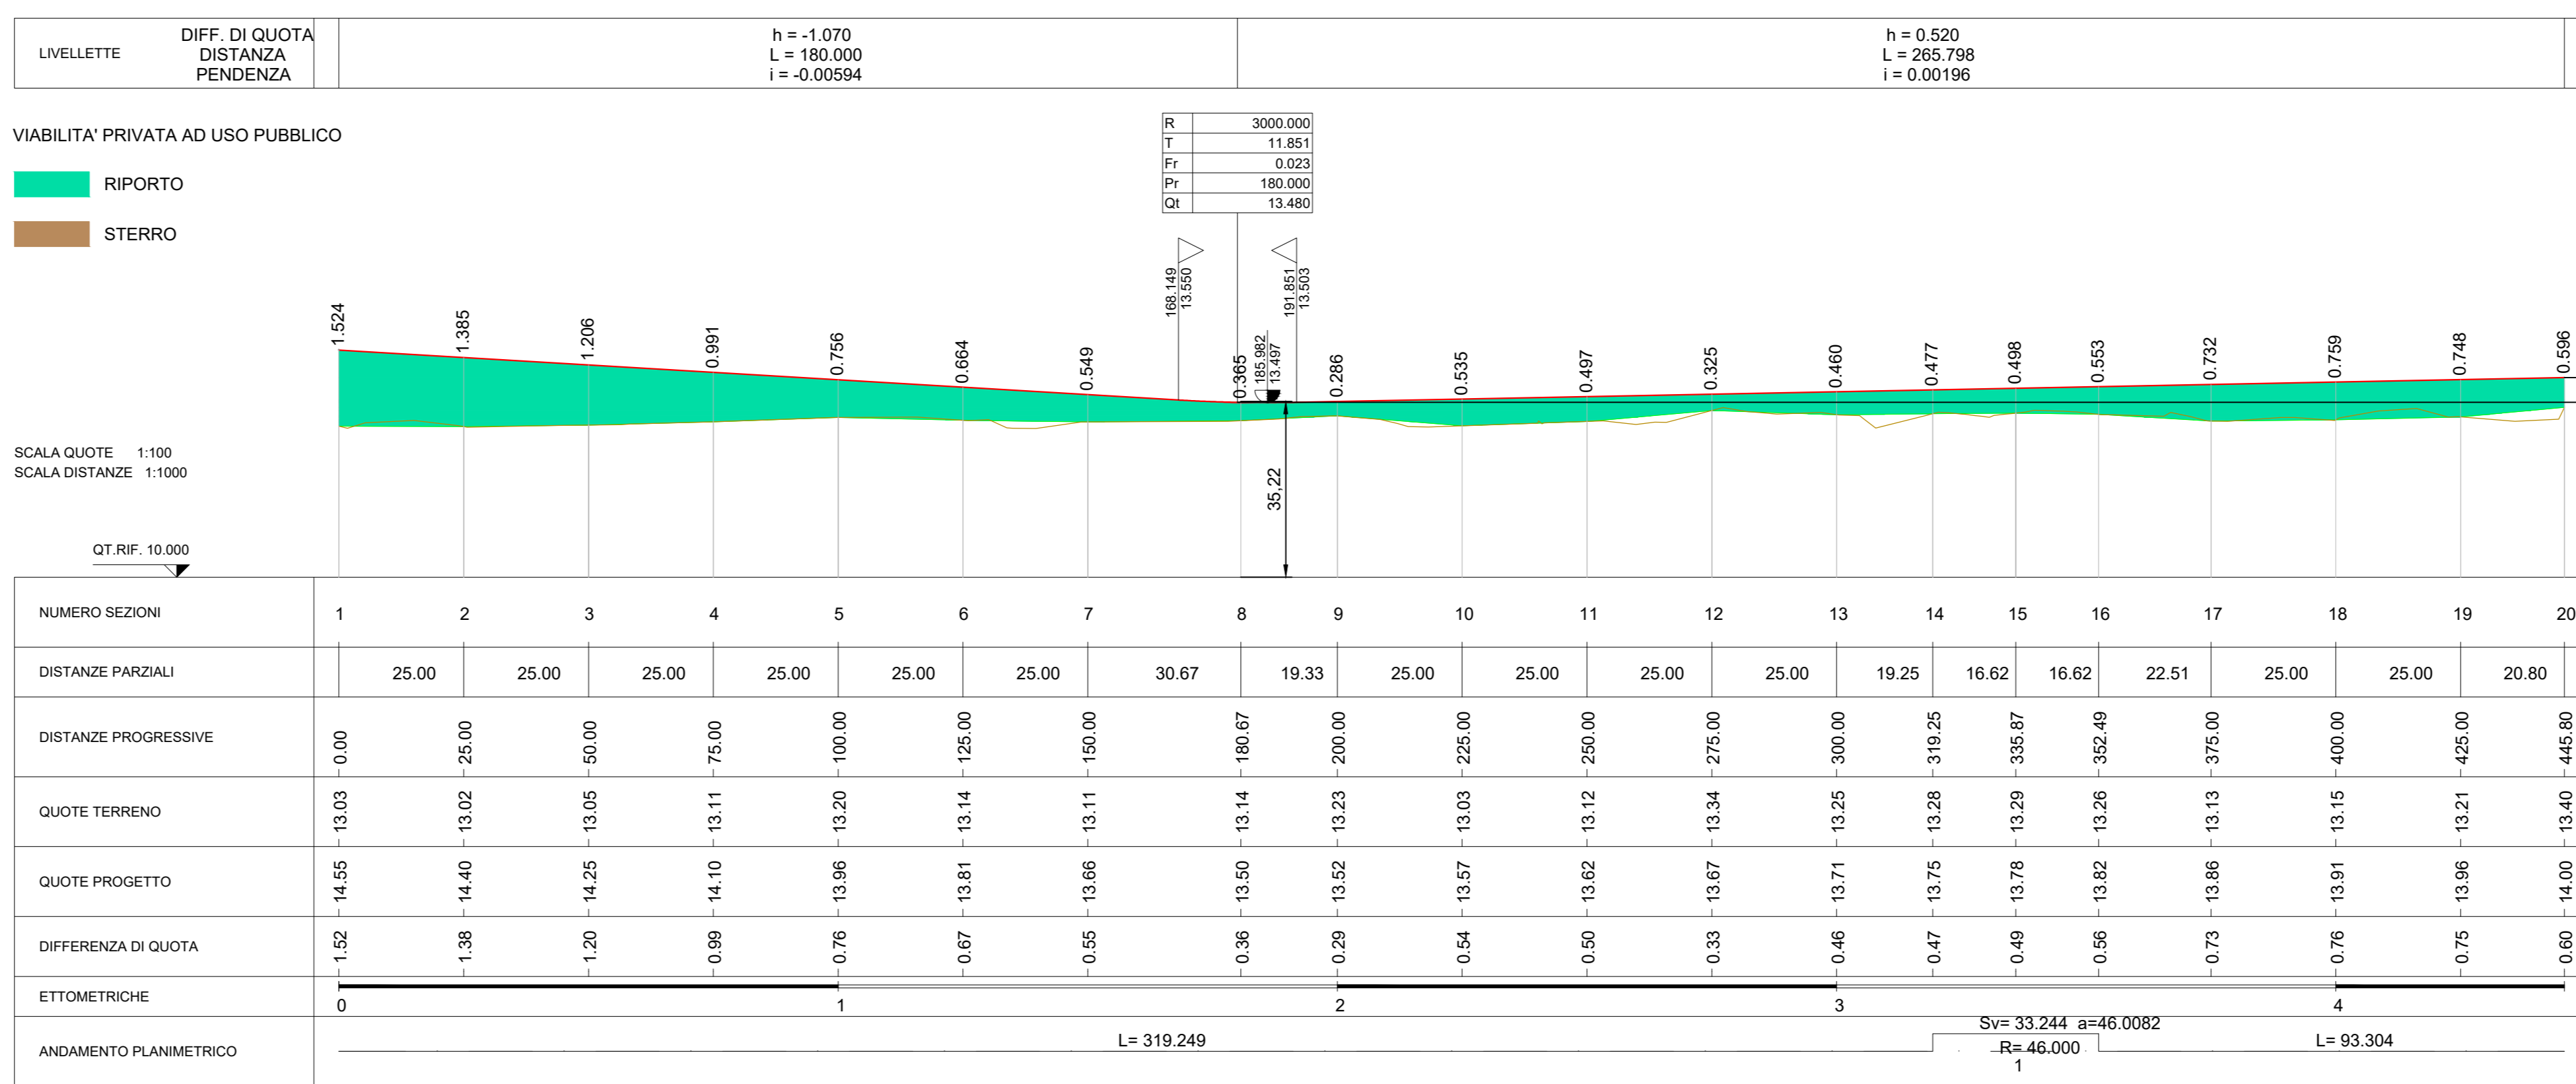



PROFILO ASSE 5

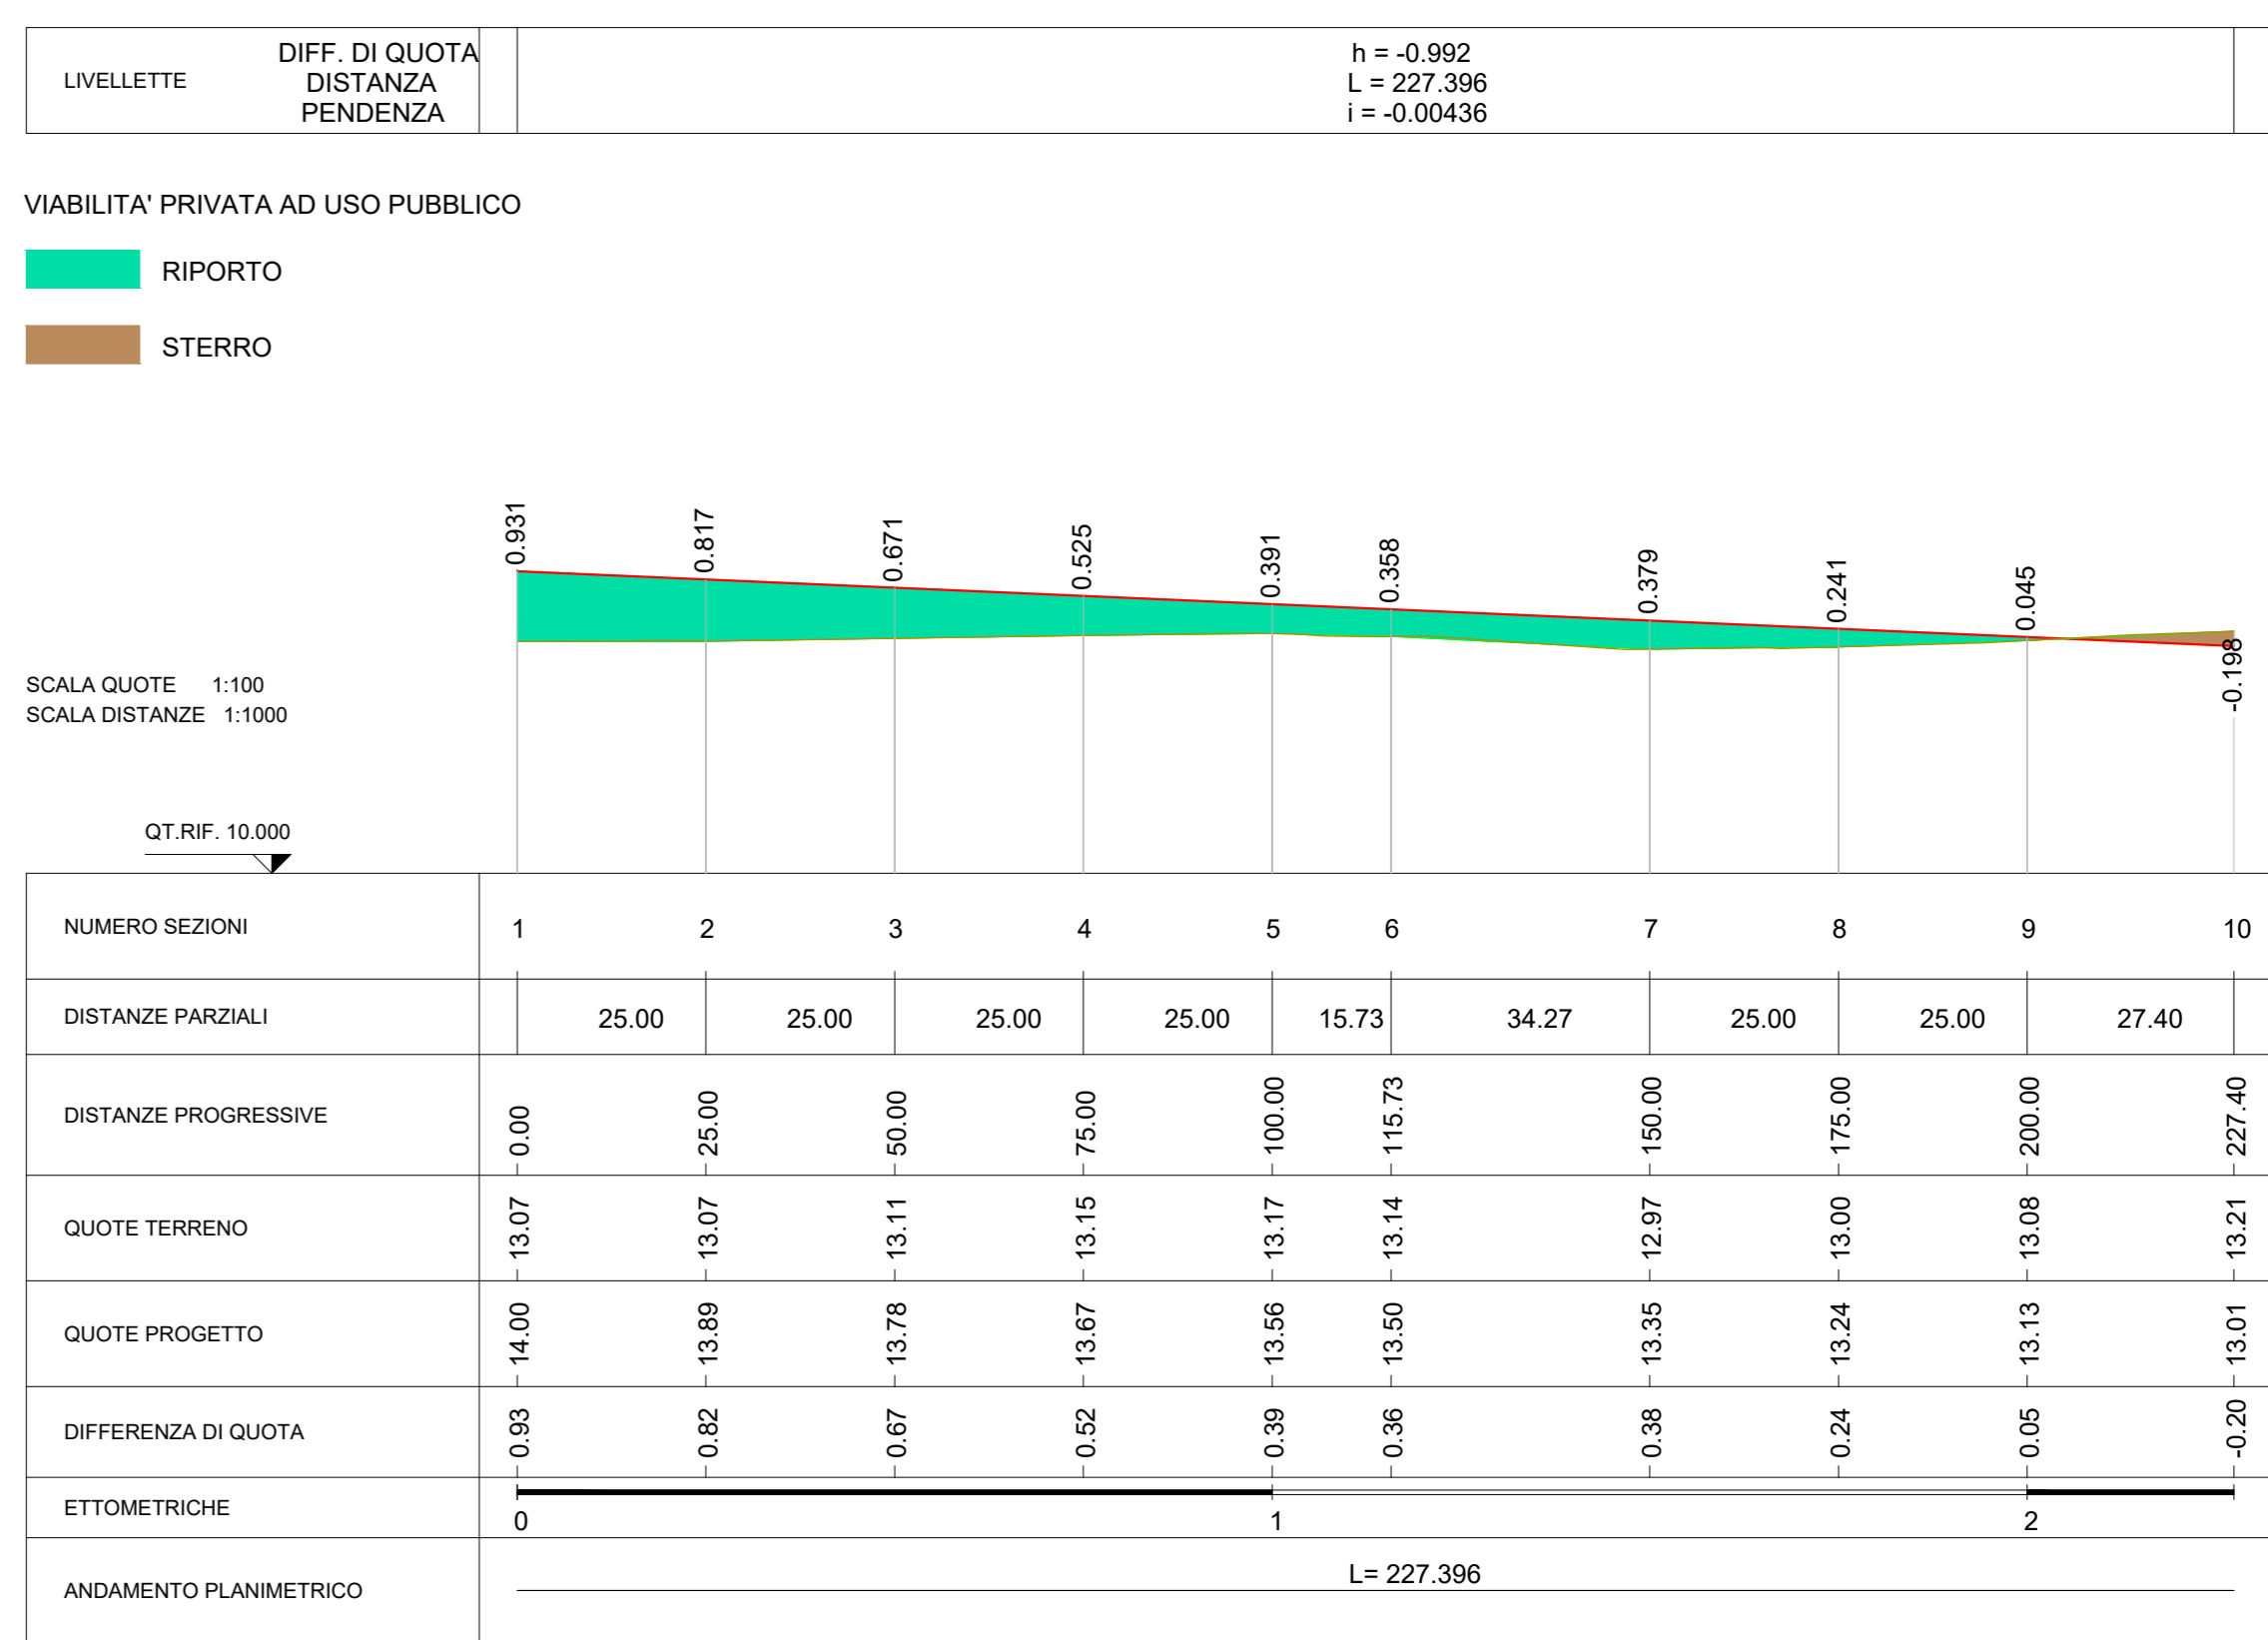

PROFILO ASSE 6

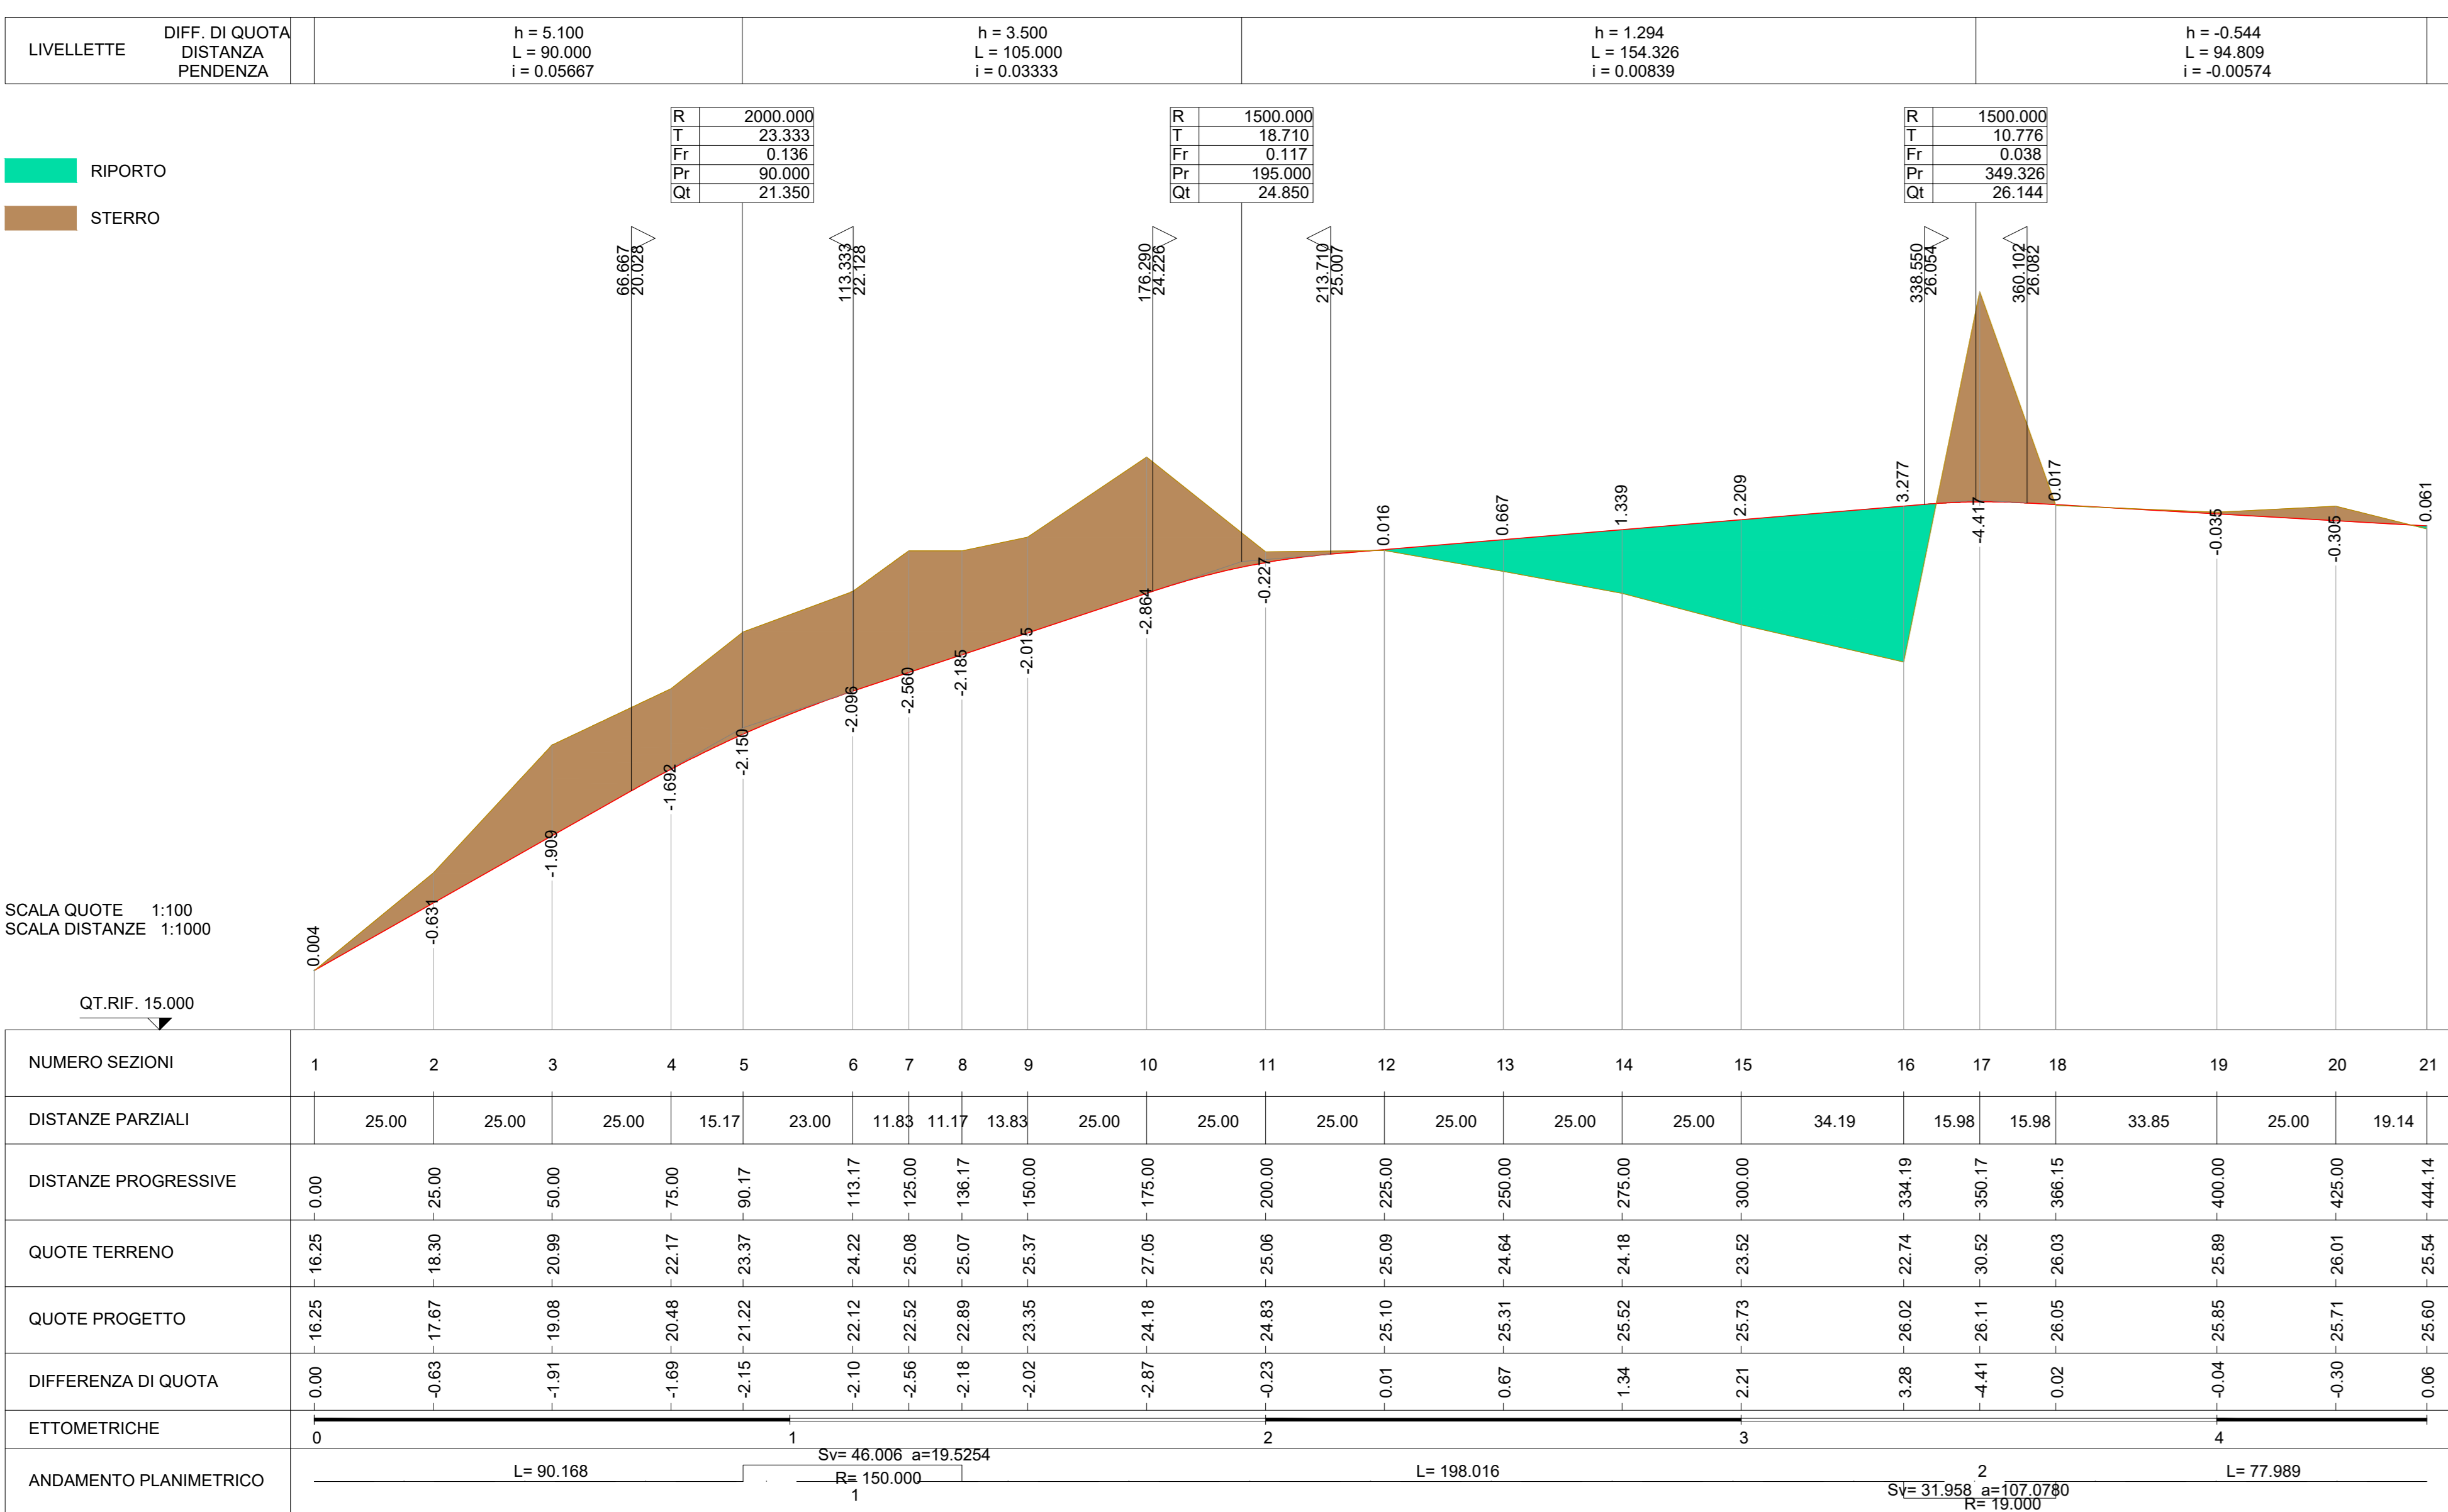

PROFILO ASSE ROTATORIA

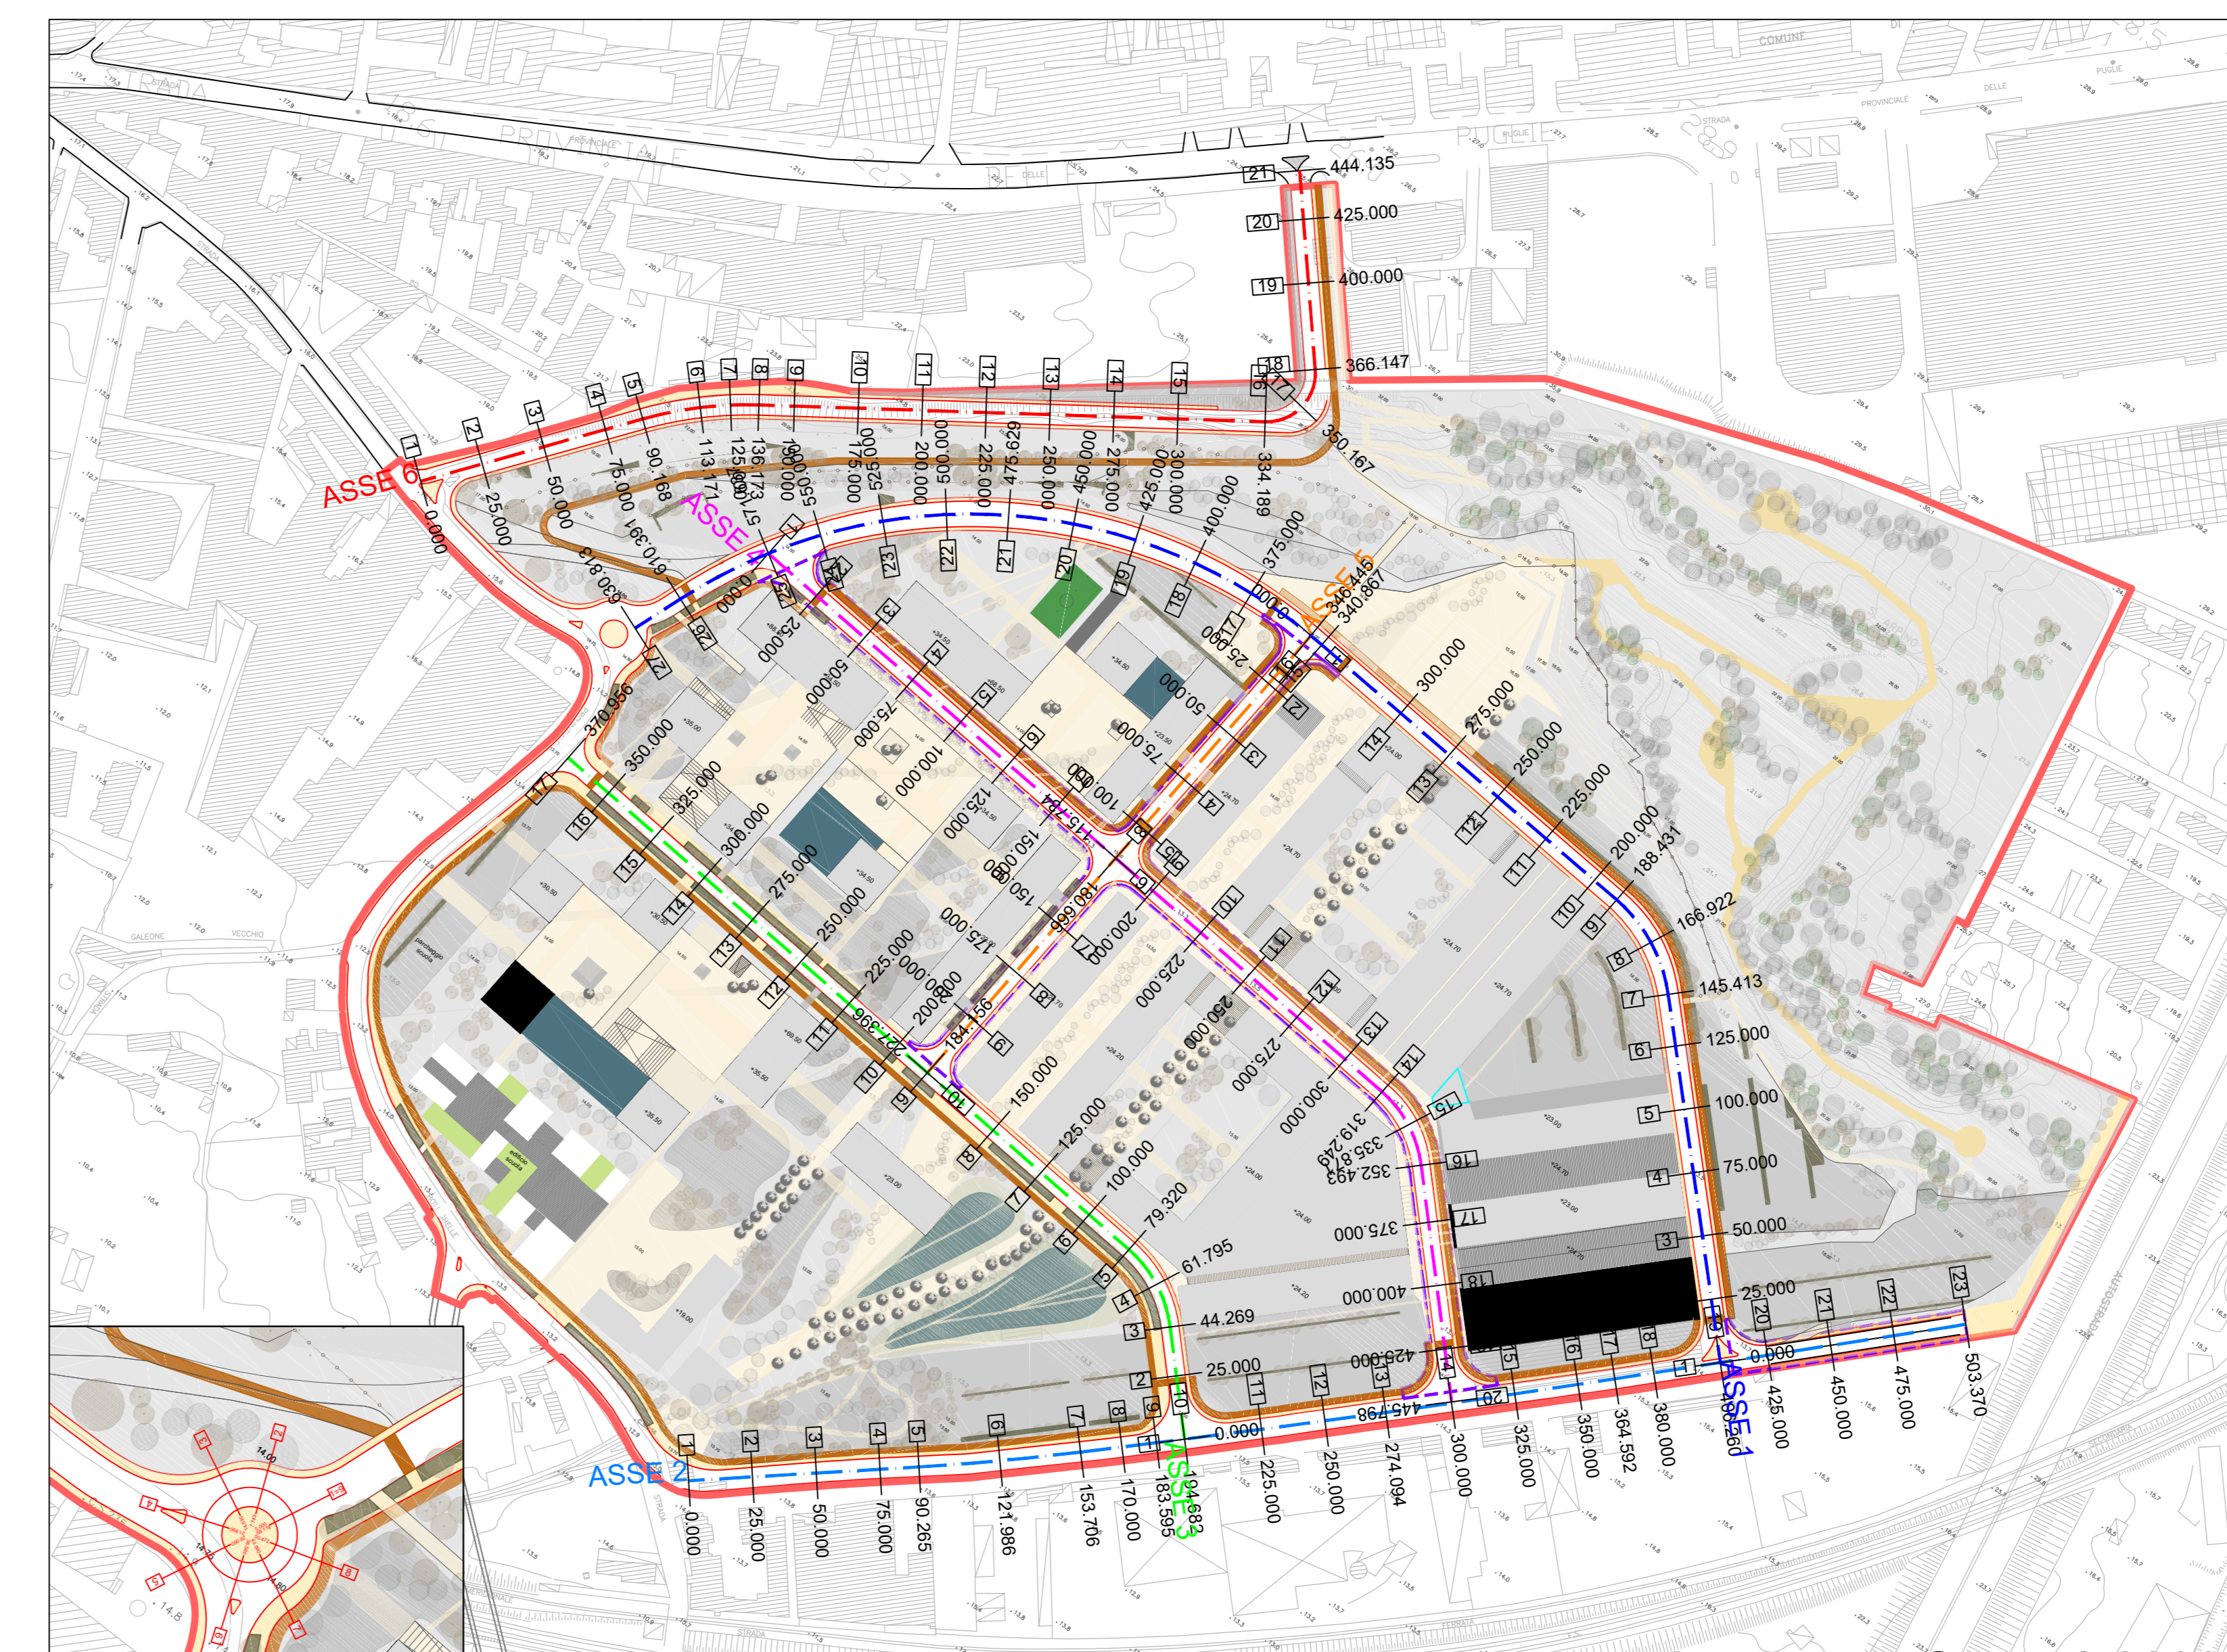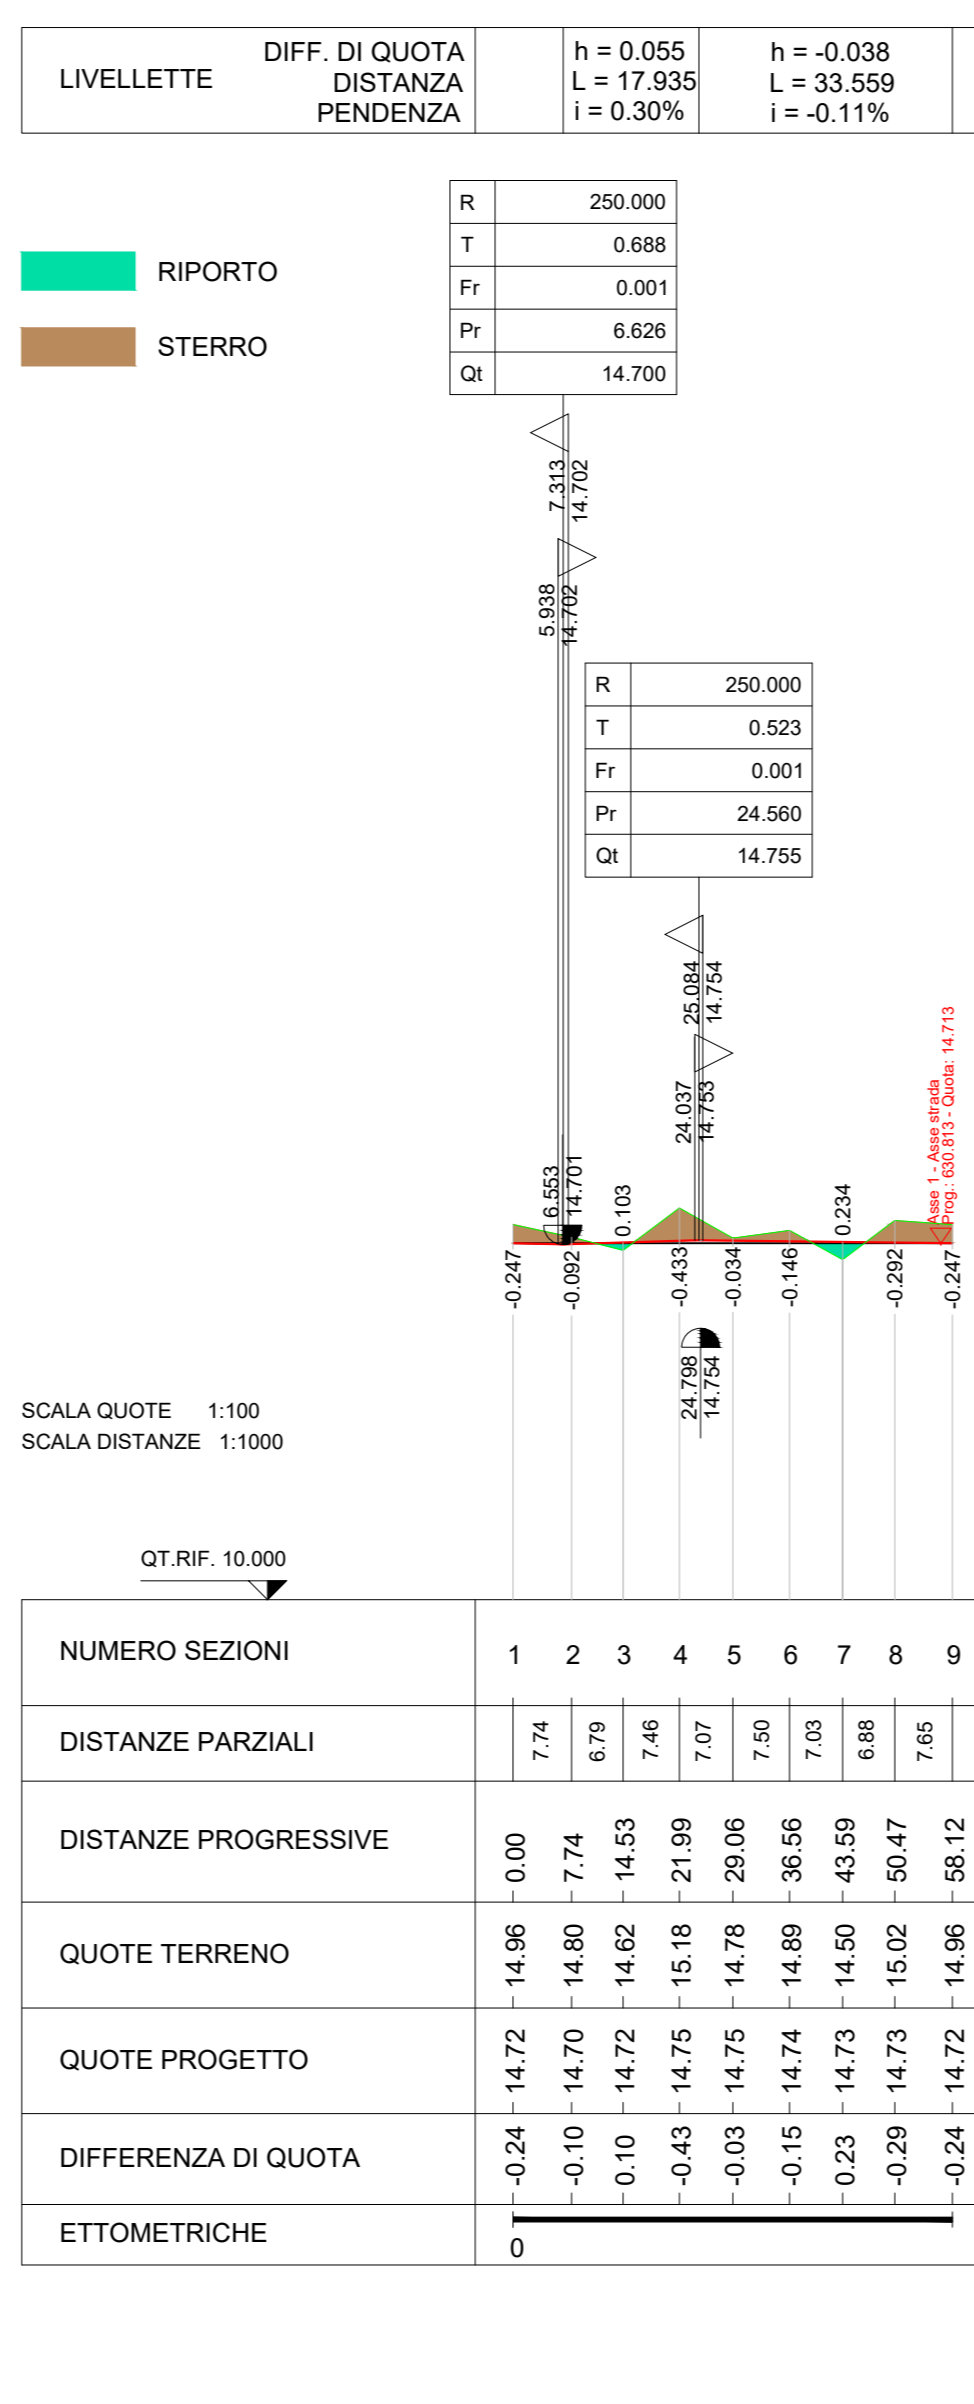

VARIANTE PIANO URBANISTICO ATTUATIVO
Ambito 43 del PRG di Napoli
Polo Urbano Integrato di Via Botteghele

Committente:
Fingestim s.r.l.
sede legale: Via A. Diaz 102 - 80026 Casoria (NA) - P.IVA 049228120965

Progetto:
Urbanistica e coordinamento
Infrastrutture e mobilità
Infrastrutture idrauliche e sottoservizi
Geologia

OPERE DI URBANIZZAZIONE PRIMARIA

PROFILI LONGITUDINALI **TRAS** **V05**

SCALA: 1:1000-10000 FORMATO: 805 X 1000 mm COD. FILE: V05.dwg DATA: luglio 2016 AGGIORN.: Aprile 2016