

L₁ = 395,520 Ft.
L₂ = 0,000 Ft.
L₃ = 0,000 Ft.

L₁ = 395,520 Ft.
L₂ = 0,000 Ft.
L₃ = 0,000 Ft.

L = 624,500 Ft.

D₁ = 11,500 Ft.

F₁ = 27,146 Ft.

L = 395,520 Ft.

D₂ = 24,000 Ft.

F₂ = 38,503 Ft.

L₁ = 395,520 Ft.
L₂ = 0,000 Ft.
L₃ = 0,000 Ft.

10 x 24,00 = 240,00


1 x 26,00 + 7 x 28,00 + 1 x 26,00 = 248,00

4,3 x 24,00 = 103,20

VIADOTTO IV (L = 2681,085)

P36 P37 P38 P39 P40
P41 P42 P43 P44 P45 P46 P47 P48 P49

P50 P51 P52 P53 P54 P55 P56 P57 P58 P59 P60 P61 P62 P63 P64 P65 P66 P67 P68 P69 P70 P71 P72 P73 P74 P75

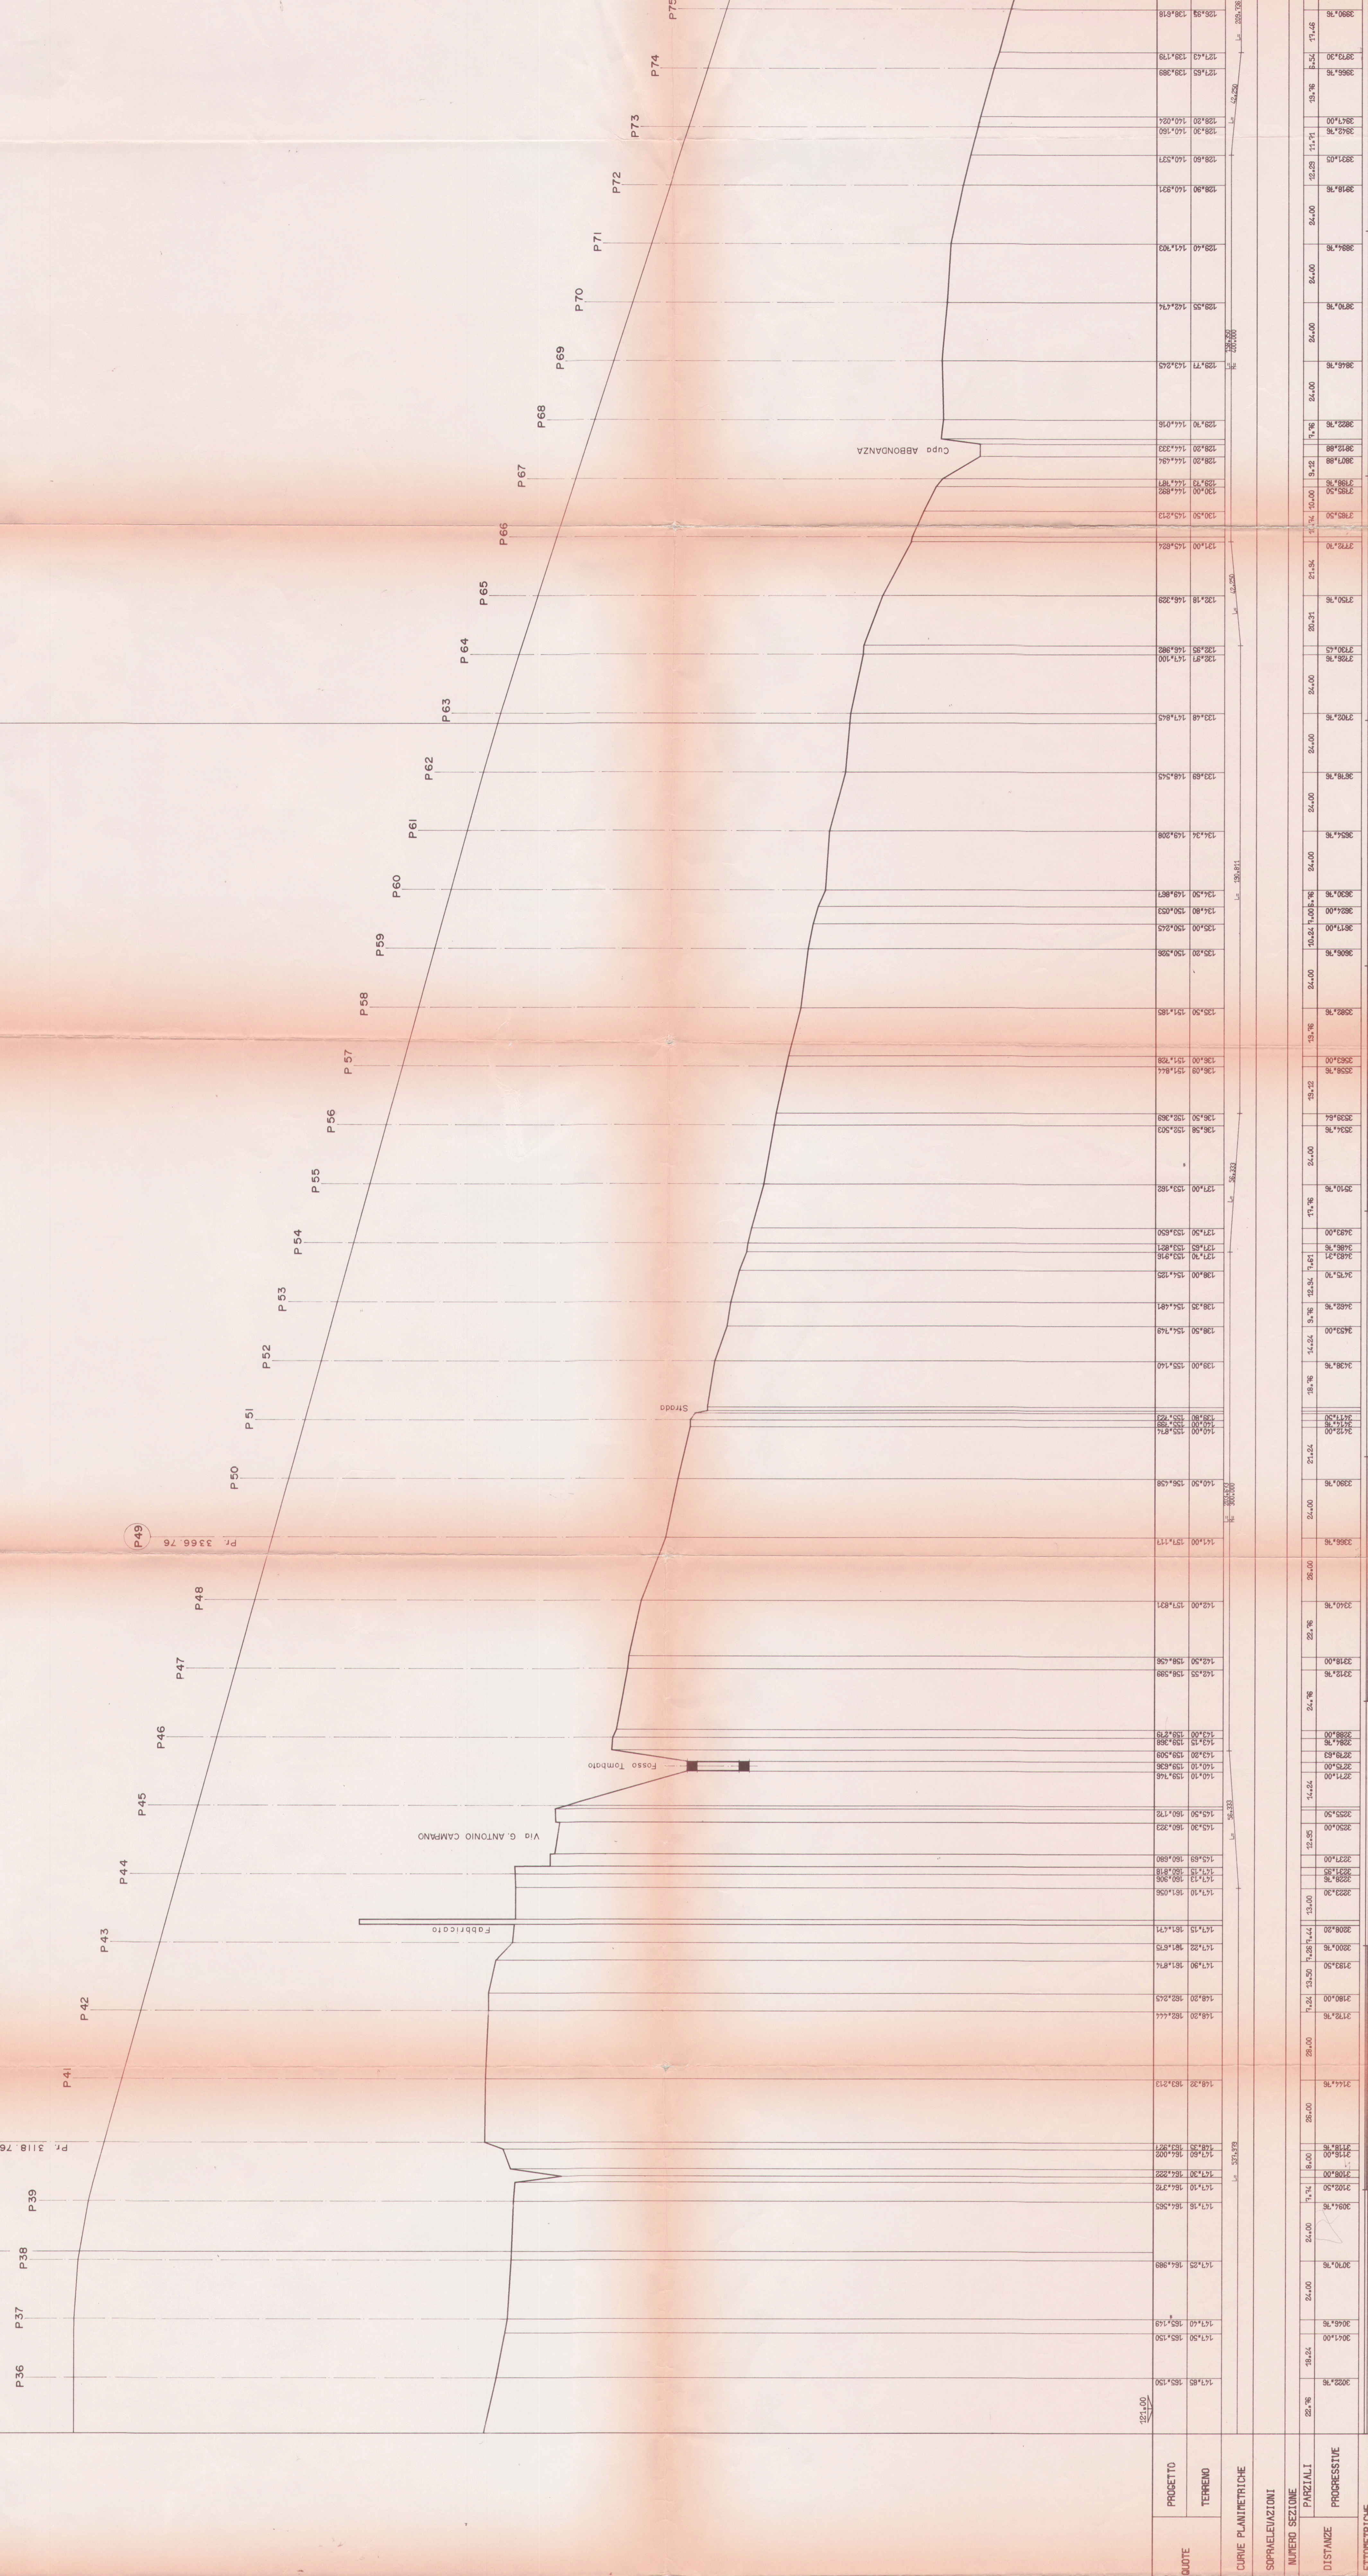

PROGETTO

QUOTE	PROGETTO	TERMINO	NUMERO SEZIONE	SOPRALEVIZIONI	NUMERO SEZIONE

Comune di Napoli
Prolungamento della linea n°1
della metropolitana di Napoli
dalla Stazione di Colli Aminei
a Secondigliano

PROGETTO ESECUTIVO

CONTRATTO N. 12435
SUPERATO DAL DIS. N. 4000000

PROF. ILO LONGITUDINALE
DA P. 3000 000 A P. 4000 000

ST.I.P.E.
STUDIO TECNICO ITALIANO PROGETTAZIONE ESTERO S.p.A.
FILIALE DI NAPOLI VIA GEN. OPSINI 30.