

COMUNE DI NAPOLI


FINANZIAMENTO DELIBERA CIPE 30.04.2011 PUBBLICATA
SULLA GAZZETTA UFFICIALE DELLA REPUBBLICA
ITALIANA 160 DELL'11.07.2012

RIORDINO DEI COLLETTORI PRINCIPALI DELLA RETE FOGNARIA DELLA ZONA ORIENTALE DELLA CITTÀ DI NAPOLI - II° LOTTO "LAVORI DI COMPLETAMENTO"

Progettista: Ing. Fabio Mastellone di Castelvetere	Responsabile del Procedimento Ing. Serena Riccio
---	---

PROGETTO ESECUTIVO

ELABORATO: Stazione Marinella - sezione "D-D" carpenteria ed armature			ALLEGATO: 3.2.3
SCALA: 1:50			
DATA: FEBBRAIO 2013			
REDAZIONE: Geom. A. Cassese	VERIFICA: Ing. F. Mastellone	APPROVAZIONE: Ing. F. Mastellone	EMESSO PER: REV.: -

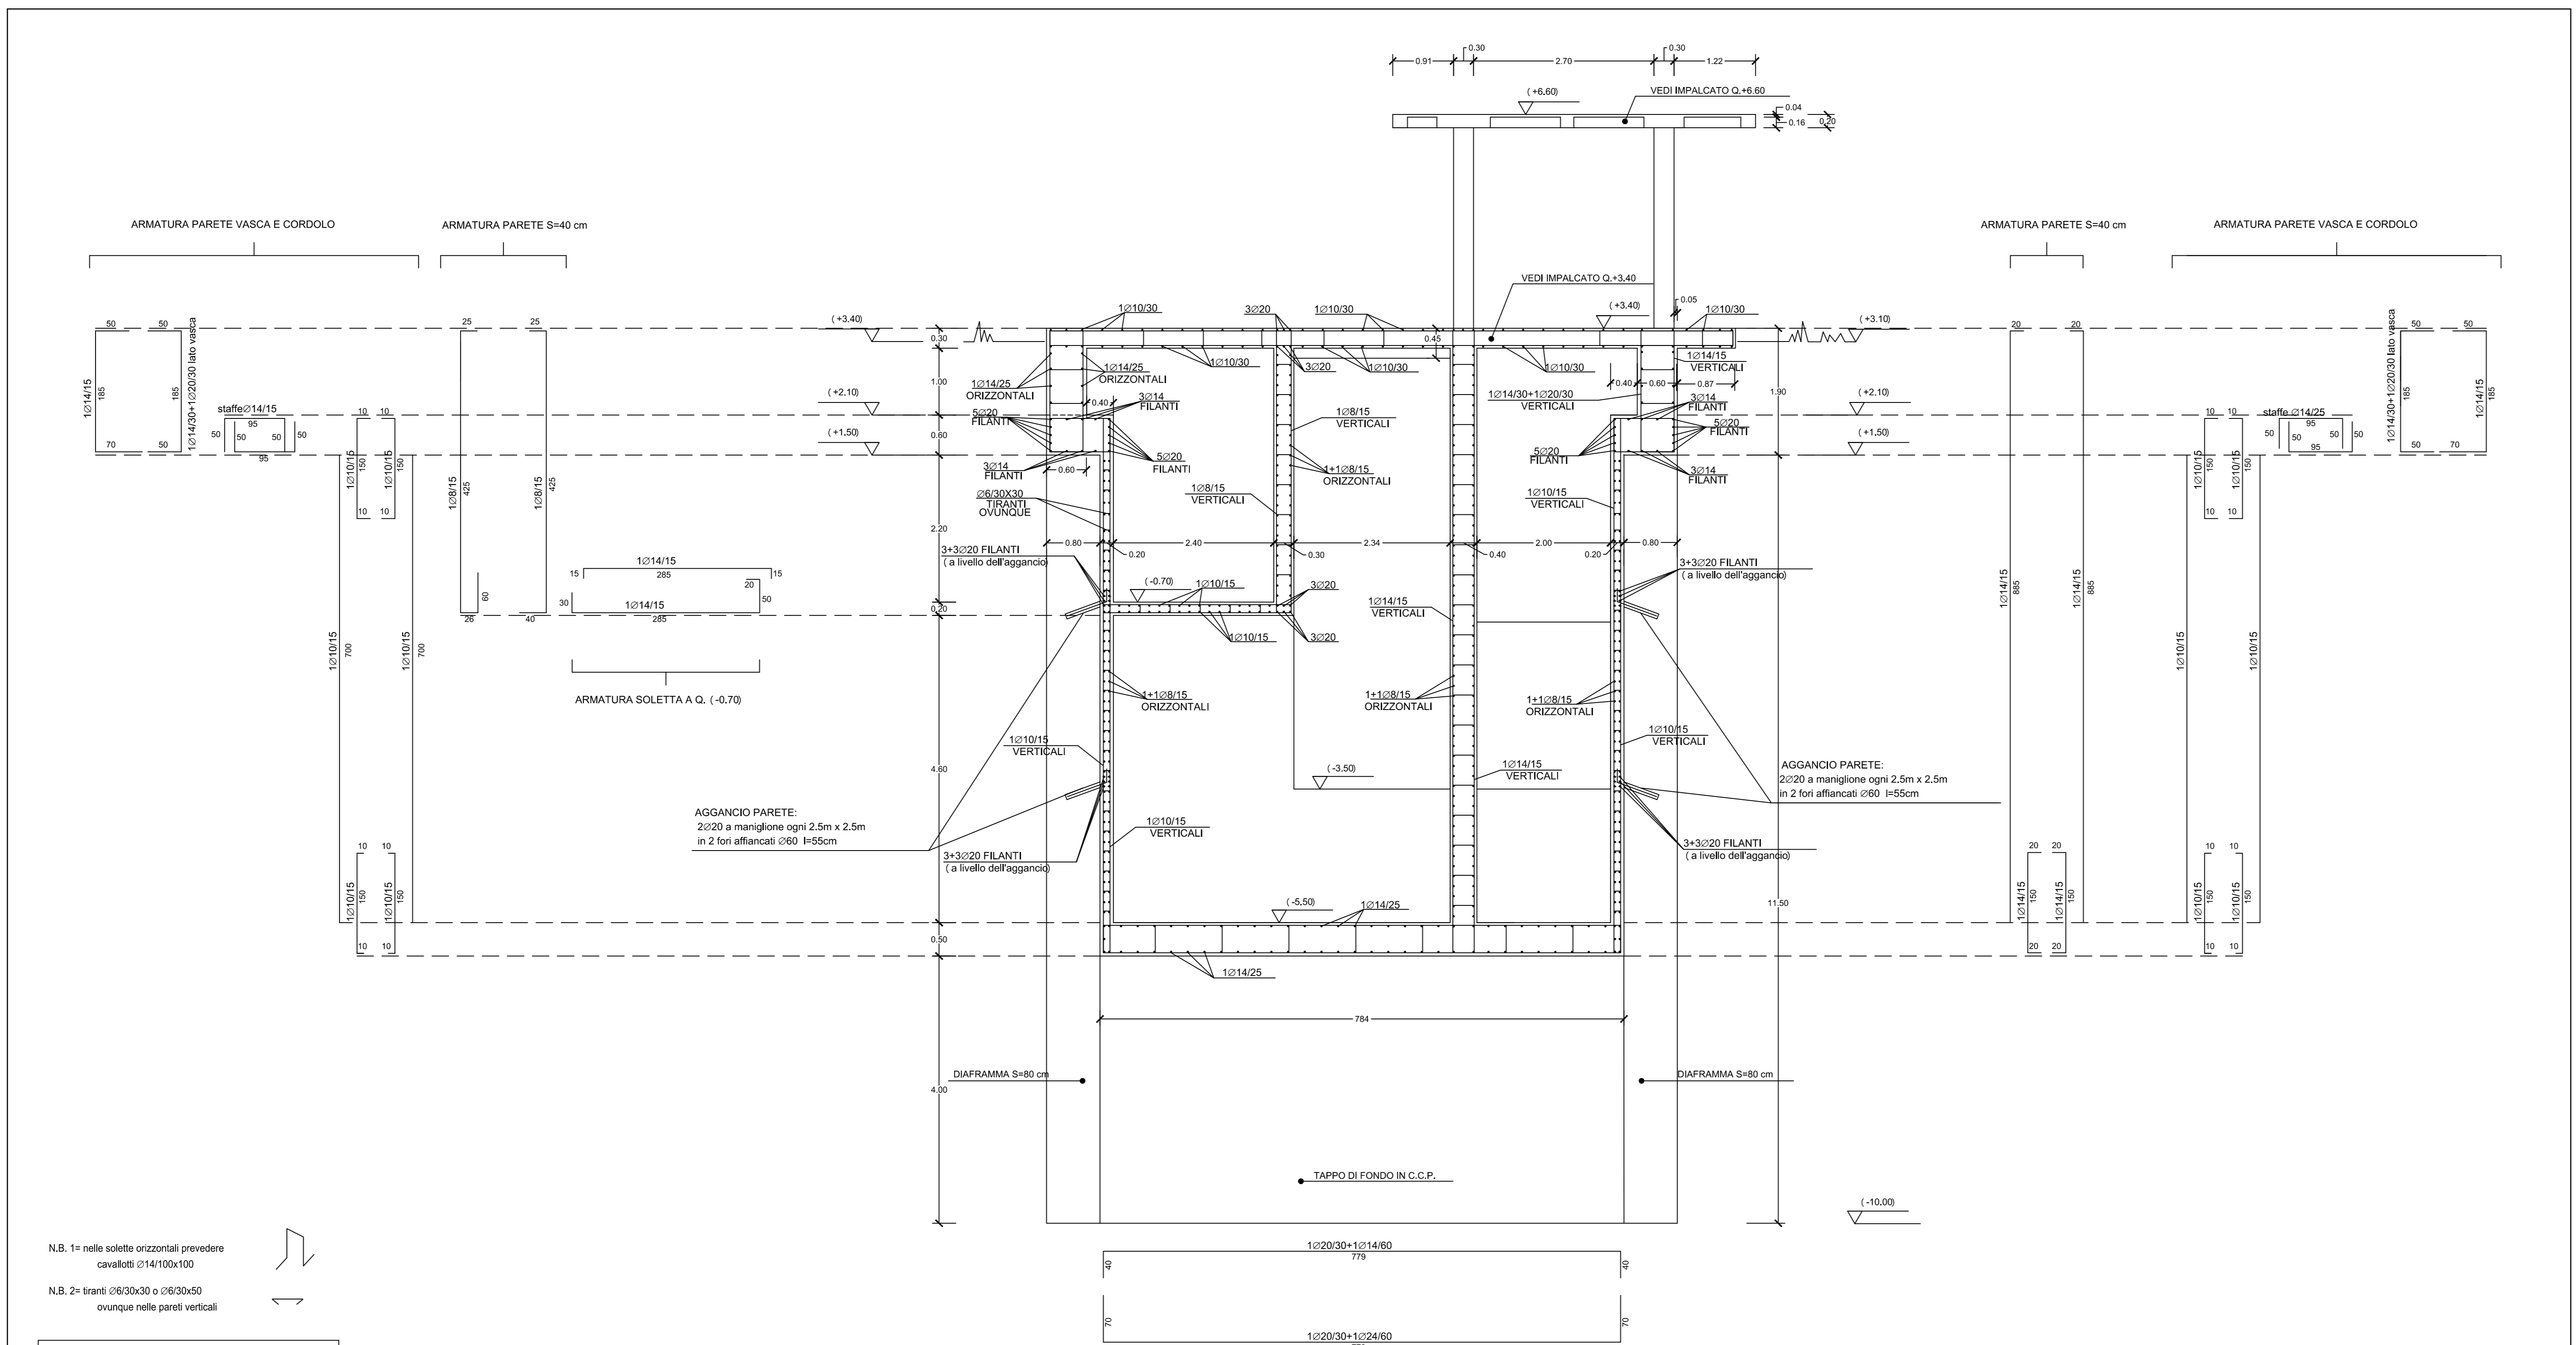

N.B. 1- nelle solette orizzontali prevedere cavalletti Ø14/100x100
N.B. 2- tiranti Ø6/30x30 o Ø6/30x40 ovunque nelle pareti verticali

Caratteristiche dei materiali	
Calcestruzzo C 28/35	N/mm ²
Acciaio B450C	