




Comune di Napoli
DIPARTIMENTO AUTONOMO DI PIANIFICAZIONE URBANISTICA

PIANO PARTICOLAREGGIATO DI INIZIATIVA PRIVATA
ex art. 26 comma 2 lett. a) L.R. Campania n° 16/2004
INTERVENTO in Z.T.O. Bb - Ambito 18 - Ponticelli
via Mario Palermo
ex art. 33 comma 5 e 6 delle N.A. della Variante al PRG di Napoli

Tavola n.	Oggetto
16B	Verifica dell'Indice di Permeabilità
Scala	
1/500	
Data settembre 2015	

Proponenti	
Pellegrino Rosa S.Abba Immobiliare srl	Riccardi Giovanni
Scognamiglio Anna	Restino Benedetta
Scognamiglio Carlo	Eredi di Ottaviano Giuseppe:
Scognamiglio Salvatore	Ottaviano Gabriella
Scognamiglio Natalia	Ottaviano Iolanda
	Ottaviano Pasquale

Progettazione
Studio Ciannella & Urbanistica: arch. Marco Ciannella - arch. Simona Ciannella
Piazza Dante 22, 80135 Napoli - telefax 081 5645404 - e-mail: studio_ciannella@libero.it
Contributi specialistici: Dott.ssa Angelina Graziano, geologo; elaborato B - Ing. Roberto Iorio; impatto acustico, elaborato C
Arch. Vincenzo Viscova; Tavv. 10 - 11 - 30 - elaborato D

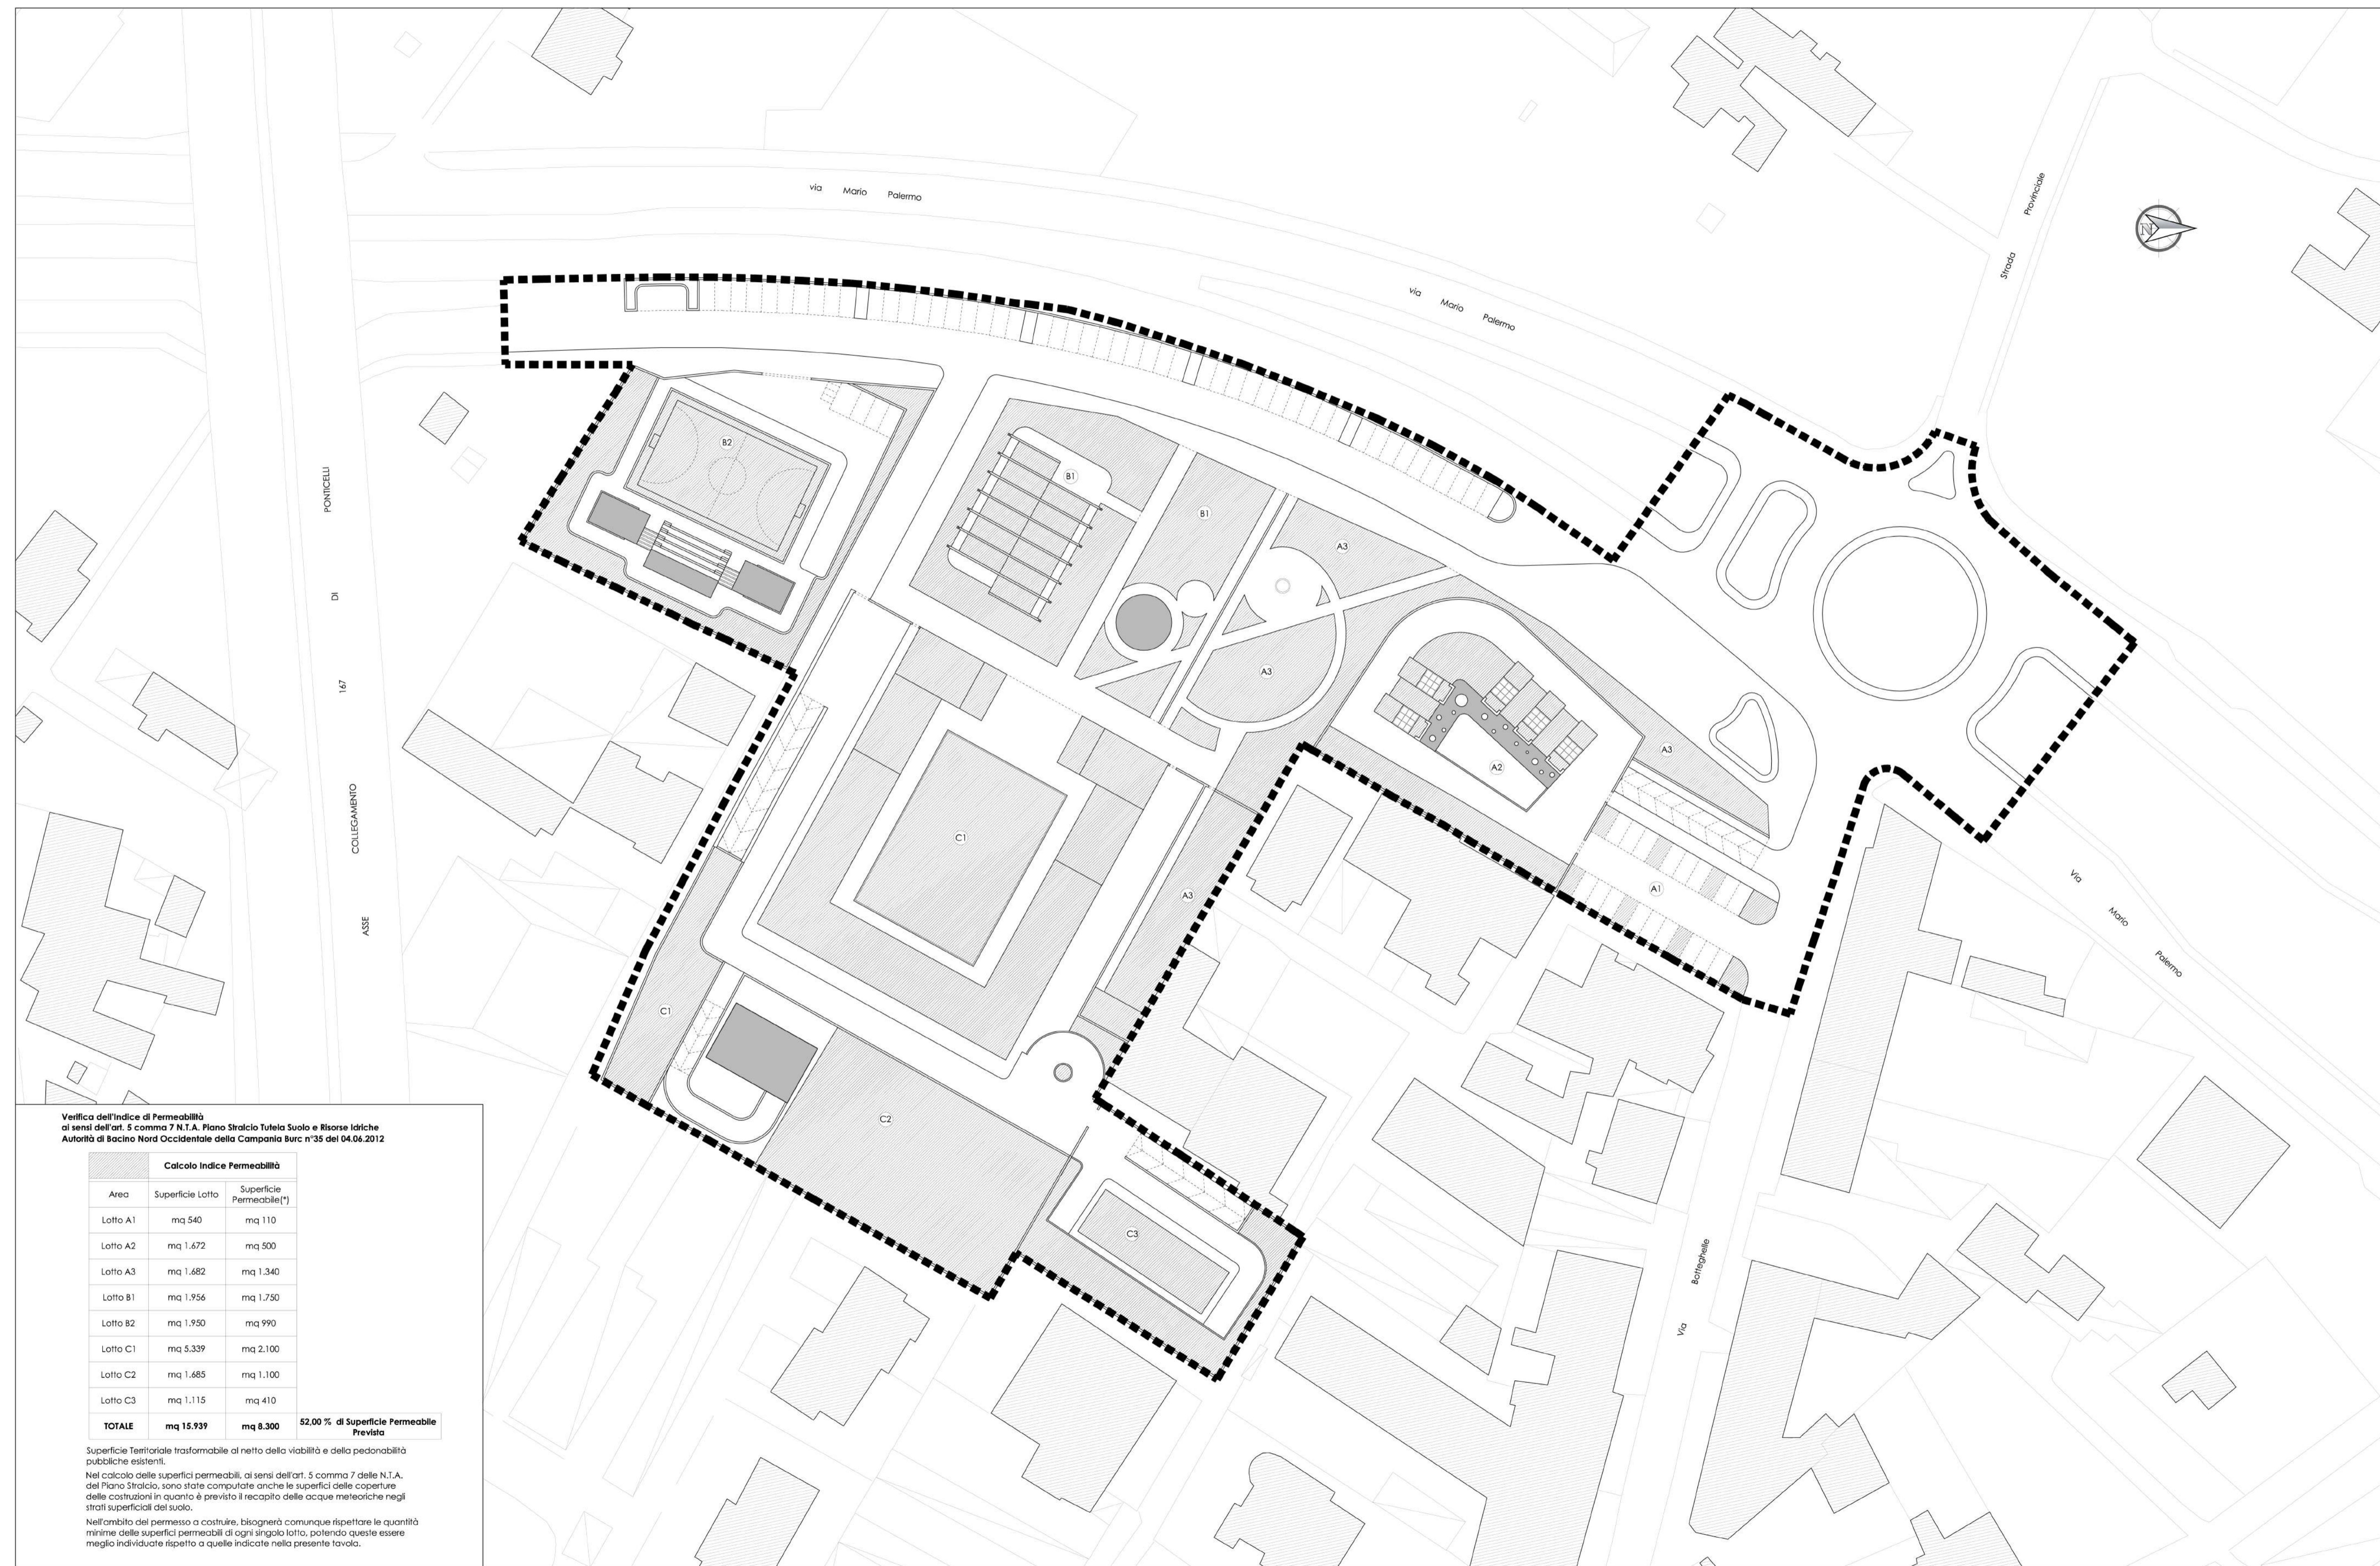

Verifica dell'Indice di Permeabilità
ai sensi dell'art. 5 comma 7 N.T.A. Piano Stralcio Tutela Suolo e Risorse Idriche
Autorità di Bacino Nord Occidentale della Campania Burc n°35 del 04.06.2012

Calcolo Indice Permeabilità		
Area	Superficie Lotto	Superficie Permeabile(*)
Lotto A1	mq 540	mq 110
Lotto A2	mq 1.672	mq 500
Lotto A3	mq 1.682	mq 1.340
Lotto B1	mq 1.956	mq 1.750
Lotto B2	mq 1.950	mq 990
Lotto C1	mq 5.339	mq 2.100
Lotto C2	mq 1.685	mq 1.100
Lotto C3	mq 1.115	mq 410
TOTALE	mq 15.939	mq 8.300

52,00 % di Superficie Permeabile Prevista

Superficie Territoriale trasformabile al netto della viabilità e della pedonabilità pubbliche esistenti.

Nel calcolo delle superfici permeabili, ai sensi dell'art. 5 comma 7 delle N.T.A. del Piano Stralcio, sono state computate anche le superfici delle coperture delle costruzioni in quanto è previsto il recapito delle acque meteoriche negli strati superficiali del suolo.

Nell'ambito del permesso a costruire, bisognerà comunque rispettare le quantità minime delle superfici permeabili di ogni singolo lotto, potendo queste essere meglio individuate rispetto a quelle indicate nella presente tavola.