



Foto-inserimento da via Milano. In primo piano il nuovo ingresso di accesso al Parco delle Colline e la nuova Piazza/Belvedere. (in alto: stato di fatto, in basso: progetto)

una nuova porta-ponte del Parco delle Colline di Napoli di fronte alla Porta Bellaria del Parco di Capodimonte

ACCORDO DI PROGRAMMA

S.E.C.C. spa  
soggetto proponente  
e attuatore

Elaborato coordinato con le modifiche conseguenti  
le prescrizioni ed osservazioni accolte.

**TAV. 11**

PLANIMETRIA DI PROGETTO CON INDICAZIONE DELLA VIABILITÀ ESISTENTE, DI PROGETTO E STRALCIO DELLA TAVOLA DEL PIANO TRASPORTI (SCENARIO 2011)

Maggio 2015  
1:1000

ARCHITETTURA E URBANISTICA  
Antonio Fazio & Ulla Pagani Architetti Associati  
con arch. Ida Lavagna

STRUTTURE  
ing. I. Mercuro, ing. E. Meccario

IMPIANTI  
ing. Antonello Calabrese


ASPETTI AMBIENTALI  
arch. Giovanni Castelli

CONSULENZA GEOLOGICA  
Geologo Vincenzo Testa

RILEVI E TOPOGRAFIA  
Geom. Roberto Ventura, Studio Tecnico Edilizio/Assenti

CONSEQUENZA BOTANICA  
Aggiornata Luca Bonanni

IMPIANTO ACUSTICO  
ing. Gianluca Casula

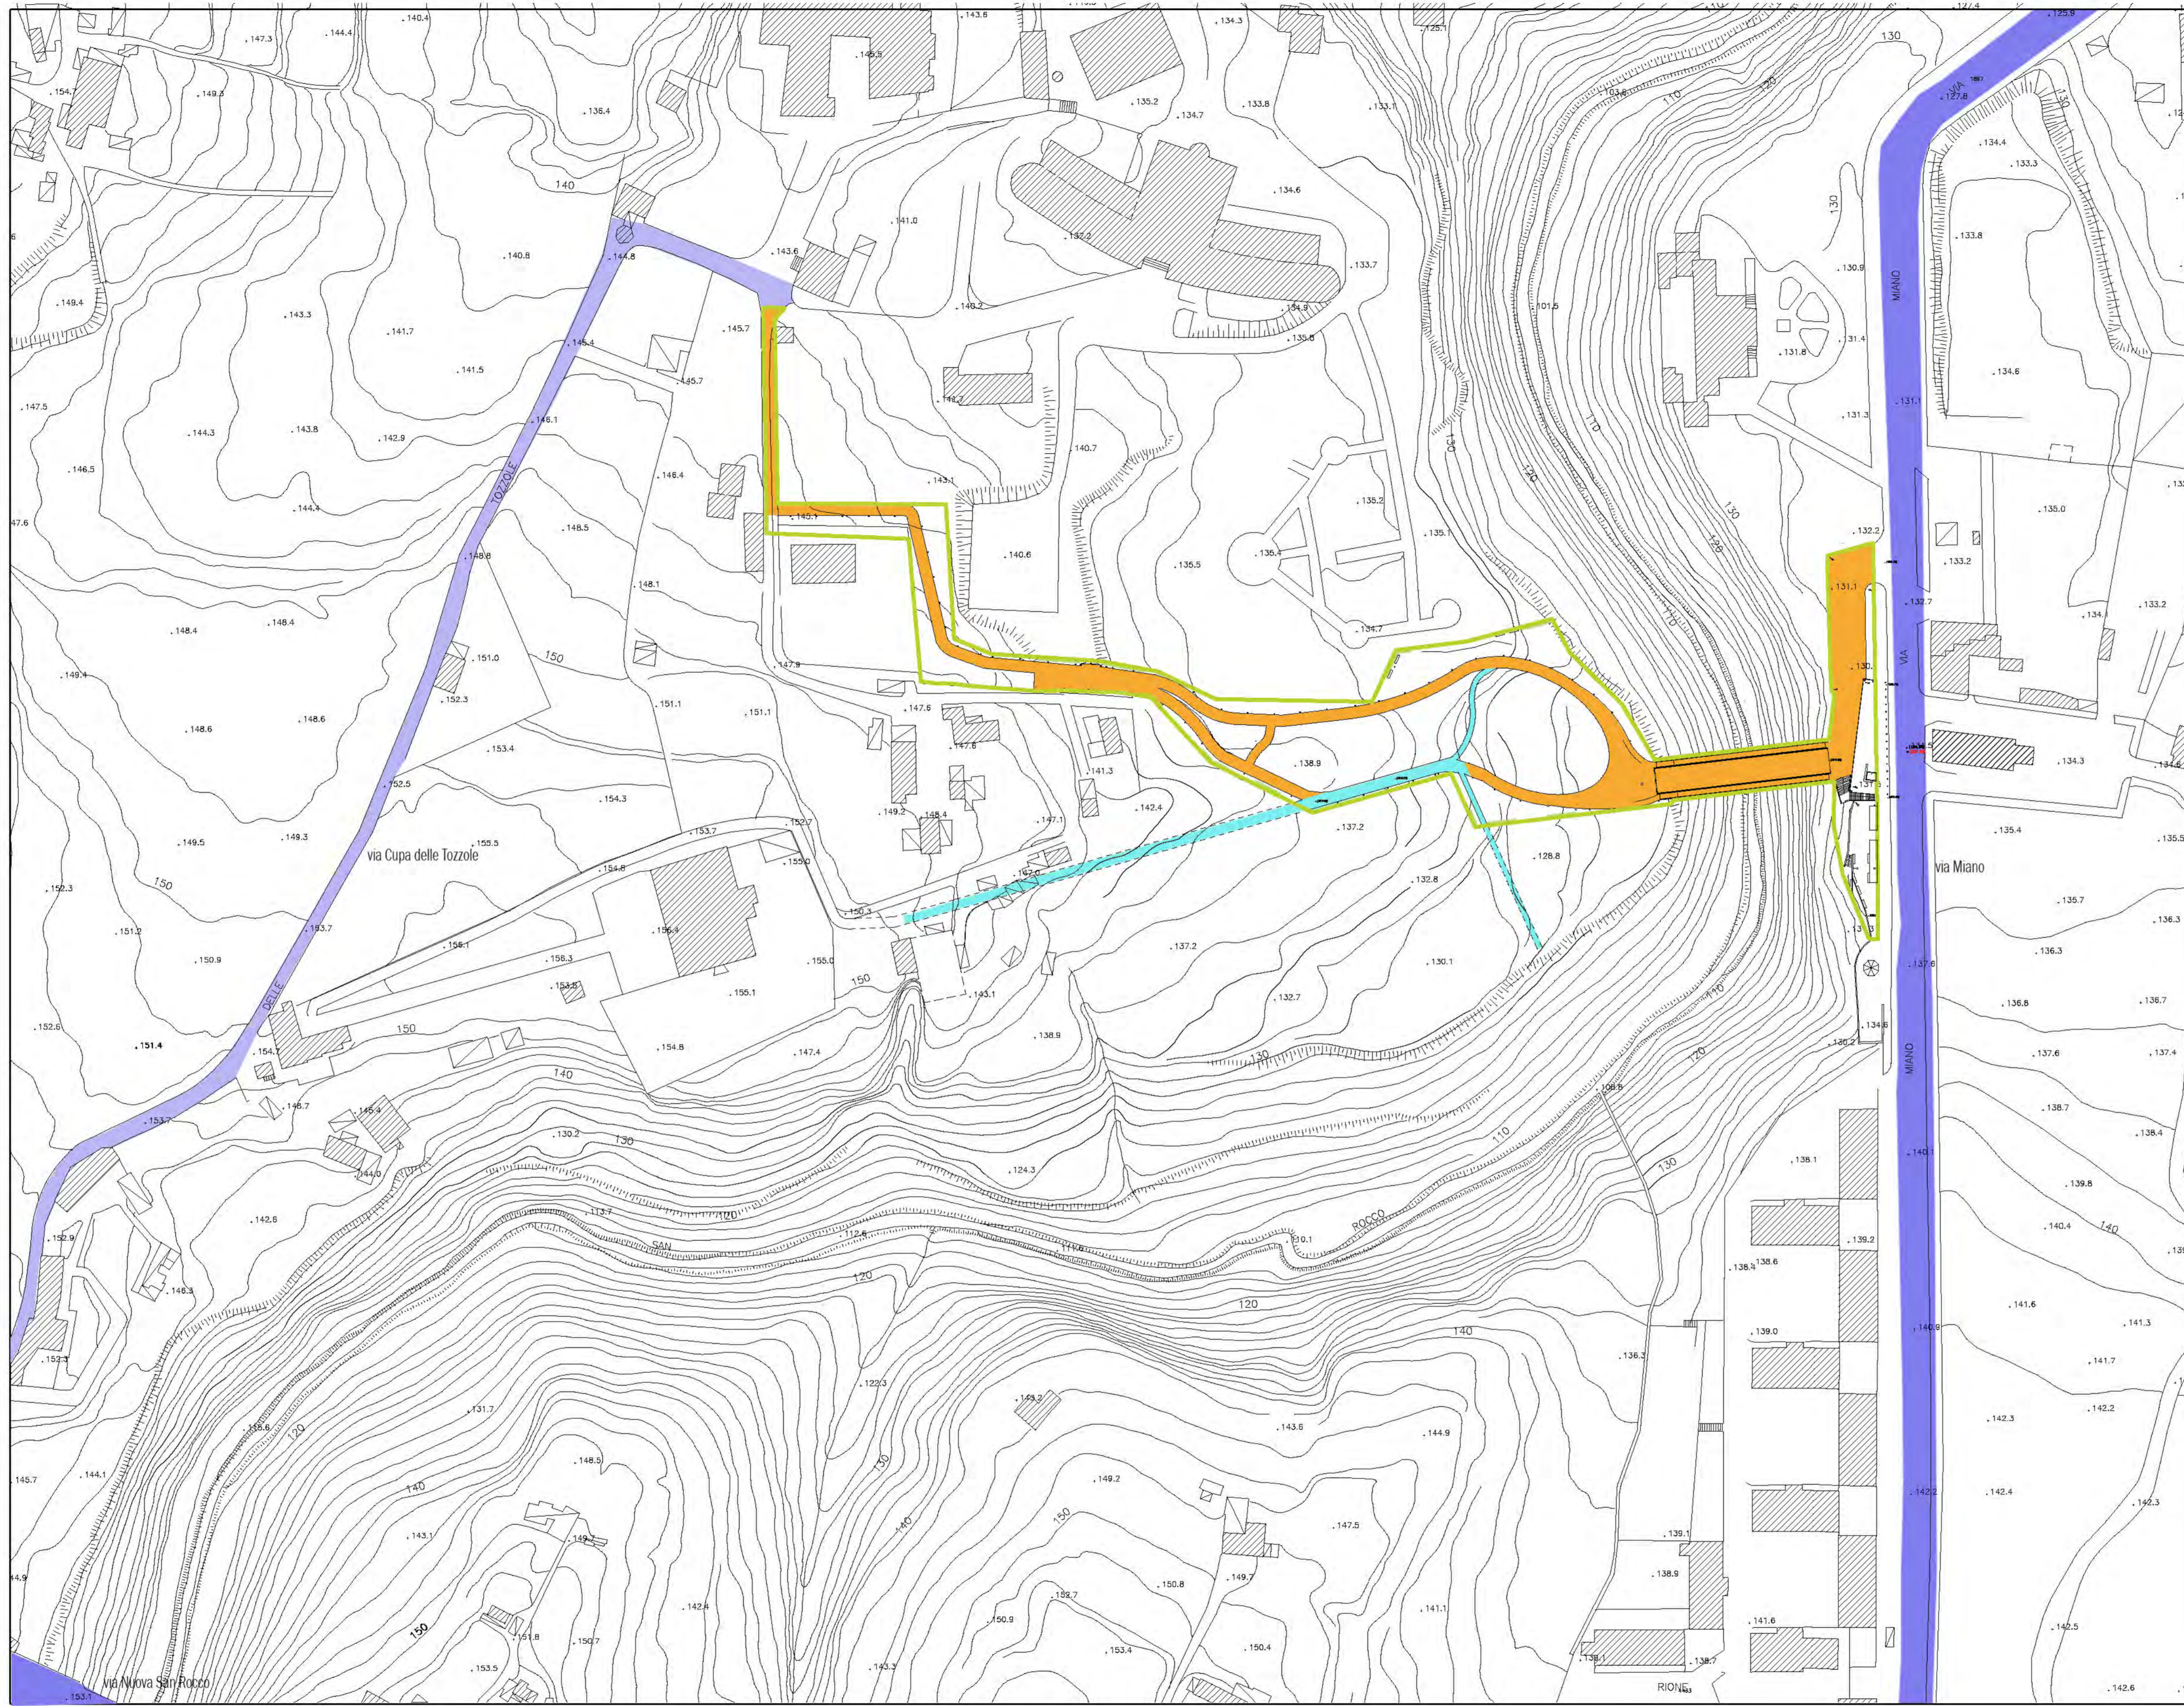

- Perimetro dell'area di intervento
- Tracciati esistenti principali
- Tracciati esistenti secondari
- Tracciati storici
- Tracciati di progetto



Comune di Napoli  
assessorato alla viabilità

servizio pianificazione urbanistica  
servizio infrastrutture studi e progettazioni

**Variante al piano regolatore generale**  
centro storico, zona orientale, zona nordoccidentale

**TAV. 10** Sistema della viabilità primaria  
con modifiche in scoglimento delle osservazioni

app. 1:18.000

Il dirigente  
Elena Costantini

Il dirigente  
Roberto Chelli

- Autostrade urbane ed extraurbane
- Autostrade di progetto
- Viabilità primaria di riqualificazione
- Viabilità primaria di progetto
- Viabilità secondaria esistente
- Viabilità secondaria di riqualificazione
- Viabilità secondaria di progetto
- Linee su ferro
- Linee tranviarie
- Stazioni esistenti al 1998
- Stazioni nuove
- Nodi di sistema e modale
- Nodi di interscambio ferroviario

COMUNE DI NAPOLI

Assessorato alle Infrastrutture di trasporto  
Dipartimento: viabilità e infrastrutture  
Servizio infrastrutture studi e progettazioni

**PIANO COMUNALE DEI TRASPORTI**

Tavola 3.2 Sistema della viabilità principale.  
Scenario definitivo, 2011

- Linee su ferro
- Autostrade
- autostrade urbane ed extraurbane
- viabilità primaria
- viabilità secondaria esistente
- viabilità secondaria di progetto
- nodi di interscambio modale
- nodi di interscambio ferroviario
- percezioni di interscambio di sistema
- percezioni di interscambio locale
- tracciati da potenziare o realizzare
- viabilità esistente tra i nodi principali
- semplice