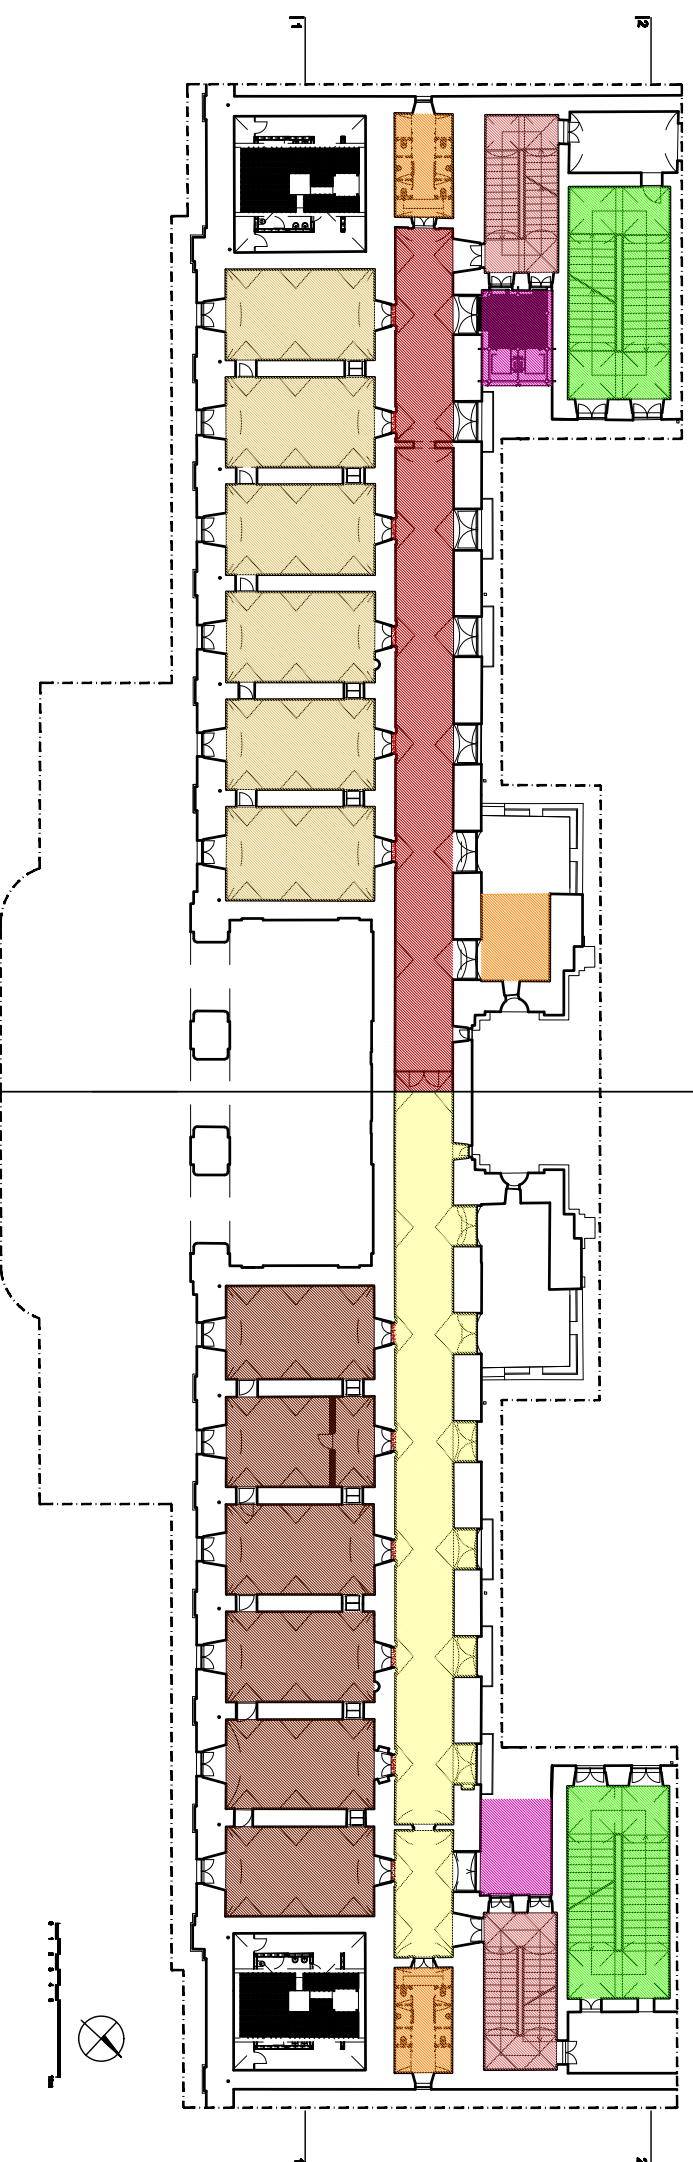


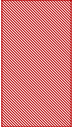
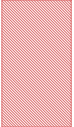
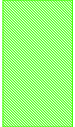
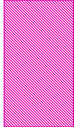


LOTTO AB

PIANTA LIVELLO II
PRIMO PIANO AMMEZZATO

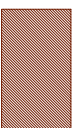


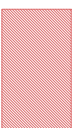
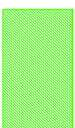
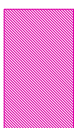


LOTTO A

| | | |
|---|--|--------|
|  | AULE / UFFICI _lotto AB _lato A | 341 mq |
|  | SERVIZI _lotto AB _lato A (già realizzati) | 25 mq |
|  | CONNETTIVO _lotto AB _lato A | 211 mq |
|  | SCALE STORICHE CON INGRESSO DAL LIV. 0 | 48 mq |
|  | SCALE STORICHE CON INGRESSO DAL LIV. I | 90 mq |
|  | NUOVI VANI SCALE E ASCENSORI _lotto AB _lato A (in corso di realizzazione) | 28 mq |

LOTTO A_liv 2 : Completati a seguito di interventi di restauro e riconfigurazione architettonica, ivi compresi impianti, finiture e fornitura di arredi funzionali ad attività didattico/formative

LOTTO B

| | | |
|---|--|--------|
|  | DEST.D'USO DA DEFINIRE _lotto AB _lato B | 343 mq |
|  | SERVIZI _lotto AB _lato B (da realizzare) | 25 mq |
|  | CONNETTIVO _lotto AB _lato B | 235 mq |
|  | SCALE STORICHE CON INGRESSO DAL LIV. 0 | 48 mq |
|  | SCALE STORICHE CON INGRESSO DAL LIV. I | 90 mq |
|  | NUOVI VANI SCALE E ASCENSORI _lotto AB _lato B (da realizzare) | 28 mq |

LOTTO B_liv 2 : In parte completati a seguito di interventi di restauro e riconfigurazione architettonica, ivi comprese le predisposizioni impiantistiche

