


| superfici | | 110 | | vigna | | superficie di area soggetta a vincolo di tutela paesaggistica | | superficie di area soggetta a vincolo di tutela ambientale | | |
|--------------------------------------|--|-----|--|-------|--|---|--|--|--|--|
| mq | | mq | | mq | | mq | | mq | | |
| inquinamento privato | | | | | | | | | | |
| inquinamento residenziale | | | | | | | | | | |
| 1. superficie coperta | | | | | | | | | | |
| 2. volume di pertinenza | | | | | | | | | | |
| 3. area a pertinenza padronale | | | | | | | | | | |
| 4. parcheggio a area di pertinenza | | | | | | | | | | |
| 5. UMI 1 | | | | | | | | | | |
| inquinamento commerciale | | | | | | | | | | |
| 6. superficie coperta | | | | | | | | | | |
| 7. volume di pertinenza | | | | | | | | | | |
| 8. area a pertinenza padronale | | | | | | | | | | |
| 9. parcheggio a area di pertinenza | | | | | | | | | | |
| 10. UMI 2 | | | | | | | | | | |
| inquinamento direzionale | | | | | | | | | | |
| 11. superficie coperta | | | | | | | | | | |
| 12. volume di pertinenza | | | | | | | | | | |
| 13. area a pertinenza padronale | | | | | | | | | | |
| 14. parcheggio a area di pertinenza | | | | | | | | | | |
| 15. UMI 3 | | | | | | | | | | |
| inquinamento produttivo | | | | | | | | | | |
| 16. superficie coperta | | | | | | | | | | |
| 17. volume di pertinenza | | | | | | | | | | |
| 18. area a pertinenza padronale | | | | | | | | | | |
| 19. parcheggio a area di pertinenza | | | | | | | | | | |
| 20. UMI 4 | | | | | | | | | | |
| inquinamento produttivo | | | | | | | | | | |
| 21. superficie coperta | | | | | | | | | | |
| 22. volume di pertinenza | | | | | | | | | | |
| 23. area a pertinenza padronale | | | | | | | | | | |
| 24. parcheggio a area di pertinenza | | | | | | | | | | |
| 25. UMI 5 | | | | | | | | | | |
| inquinamento produttivo | | | | | | | | | | |
| 26. superficie coperta | | | | | | | | | | |
| 27. volume di pertinenza | | | | | | | | | | |
| 28. area a pertinenza padronale | | | | | | | | | | |
| 29. parcheggio a area di pertinenza | | | | | | | | | | |
| 30. UMI 6 | | | | | | | | | | |
| inquinamento produttivo | | | | | | | | | | |
| 31. superficie coperta | | | | | | | | | | |
| 32. volume di pertinenza | | | | | | | | | | |
| 33. area a pertinenza padronale | | | | | | | | | | |
| 34. parcheggio a area di pertinenza | | | | | | | | | | |
| 35. UMI 7 | | | | | | | | | | |
| inquinamento produttivo | | | | | | | | | | |
| 36. superficie coperta | | | | | | | | | | |
| 37. volume di pertinenza | | | | | | | | | | |
| 38. area a pertinenza padronale | | | | | | | | | | |
| 39. parcheggio a area di pertinenza | | | | | | | | | | |
| 40. UMI 8 | | | | | | | | | | |
| inquinamento produttivo | | | | | | | | | | |
| 41. superficie coperta | | | | | | | | | | |
| 42. volume di pertinenza | | | | | | | | | | |
| 43. area a pertinenza padronale | | | | | | | | | | |
| 44. parcheggio a area di pertinenza | | | | | | | | | | |
| 45. UMI 9 | | | | | | | | | | |
| inquinamento produttivo | | | | | | | | | | |
| 46. superficie coperta | | | | | | | | | | |
| 47. volume di pertinenza | | | | | | | | | | |
| 48. area a pertinenza padronale | | | | | | | | | | |
| 49. parcheggio a area di pertinenza | | | | | | | | | | |
| 50. UMI 10 | | | | | | | | | | |
| inquinamento produttivo | | | | | | | | | | |
| 51. superficie coperta | | | | | | | | | | |
| 52. volume di pertinenza | | | | | | | | | | |
| 53. area a pertinenza padronale | | | | | | | | | | |
| 54. parcheggio a area di pertinenza | | | | | | | | | | |
| 55. UMI 11 | | | | | | | | | | |
| inquinamento produttivo | | | | | | | | | | |
| 56. superficie coperta | | | | | | | | | | |
| 57. volume di pertinenza | | | | | | | | | | |
| 58. area a pertinenza padronale | | | | | | | | | | |
| 59. parcheggio a area di pertinenza | | | | | | | | | | |
| 60. UMI 12 | | | | | | | | | | |
| inquinamento produttivo | | | | | | | | | | |
| 61. superficie coperta | | | | | | | | | | |
| 62. volume di pertinenza | | | | | | | | | | |
| 63. area a pertinenza padronale | | | | | | | | | | |
| 64. parcheggio a area di pertinenza | | | | | | | | | | |
| 65. UMI 13 | | | | | | | | | | |
| inquinamento produttivo | | | | | | | | | | |
| 66. superficie coperta | | | | | | | | | | |
| 67. volume di pertinenza | | | | | | | | | | |
| 68. area a pertinenza padronale | | | | | | | | | | |
| 69. parcheggio a area di pertinenza | | | | | | | | | | |
| 70. UMI 14 | | | | | | | | | | |
| inquinamento produttivo | | | | | | | | | | |
| 71. superficie coperta | | | | | | | | | | |
| 72. volume di pertinenza | | | | | | | | | | |
| 73. area a pertinenza padronale | | | | | | | | | | |
| 74. parcheggio a area di pertinenza | | | | | | | | | | |
| 75. UMI 15 | | | | | | | | | | |
| inquinamento produttivo | | | | | | | | | | |
| 76. superficie coperta | | | | | | | | | | |
| 77. volume di pertinenza | | | | | | | | | | |
| 78. area a pertinenza padronale | | | | | | | | | | |
| 79. parcheggio a area di pertinenza | | | | | | | | | | |
| 80. UMI 16 | | | | | | | | | | |
| inquinamento produttivo | | | | | | | | | | |
| 81. superficie coperta | | | | | | | | | | |
| 82. volume di pertinenza | | | | | | | | | | |
| 83. area a pertinenza padronale | | | | | | | | | | |
| 84. parcheggio a area di pertinenza | | | | | | | | | | |
| 85. UMI 17 | | | | | | | | | | |
| inquinamento produttivo | | | | | | | | | | |
| 86. superficie coperta | | | | | | | | | | |
| 87. volume di pertinenza | | | | | | | | | | |
| 88. area a pertinenza padronale | | | | | | | | | | |
| 89. parcheggio a area di pertinenza | | | | | | | | | | |
| 90. UMI 18 | | | | | | | | | | |
| inquinamento produttivo | | | | | | | | | | |
| 91. superficie coperta | | | | | | | | | | |
| 92. volume di pertinenza | | | | | | | | | | |
| 93. area a pertinenza padronale | | | | | | | | | | |
| 94. parcheggio a area di pertinenza | | | | | | | | | | |
| 95. UMI 19 | | | | | | | | | | |
| inquinamento produttivo | | | | | | | | | | |
| 96. superficie coperta | | | | | | | | | | |
| 97. volume di pertinenza | | | | | | | | | | |
| 98. area a pertinenza padronale | | | | | | | | | | |
| 99. parcheggio a area di pertinenza | | | | | | | | | | |
| 100. UMI 20 | | | | | | | | | | |
| inquinamento produttivo | | | | | | | | | | |
| 99. superficie coperta | | | | | | | | | | |
| 100. volume di pertinenza | | | | | | | | | | |
| 101. area a pertinenza padronale | | | | | | | | | | |
| 102. parcheggio a area di pertinenza | | | | | | | | | | |
| 103. UMI 21 | | | | | | | | | | |

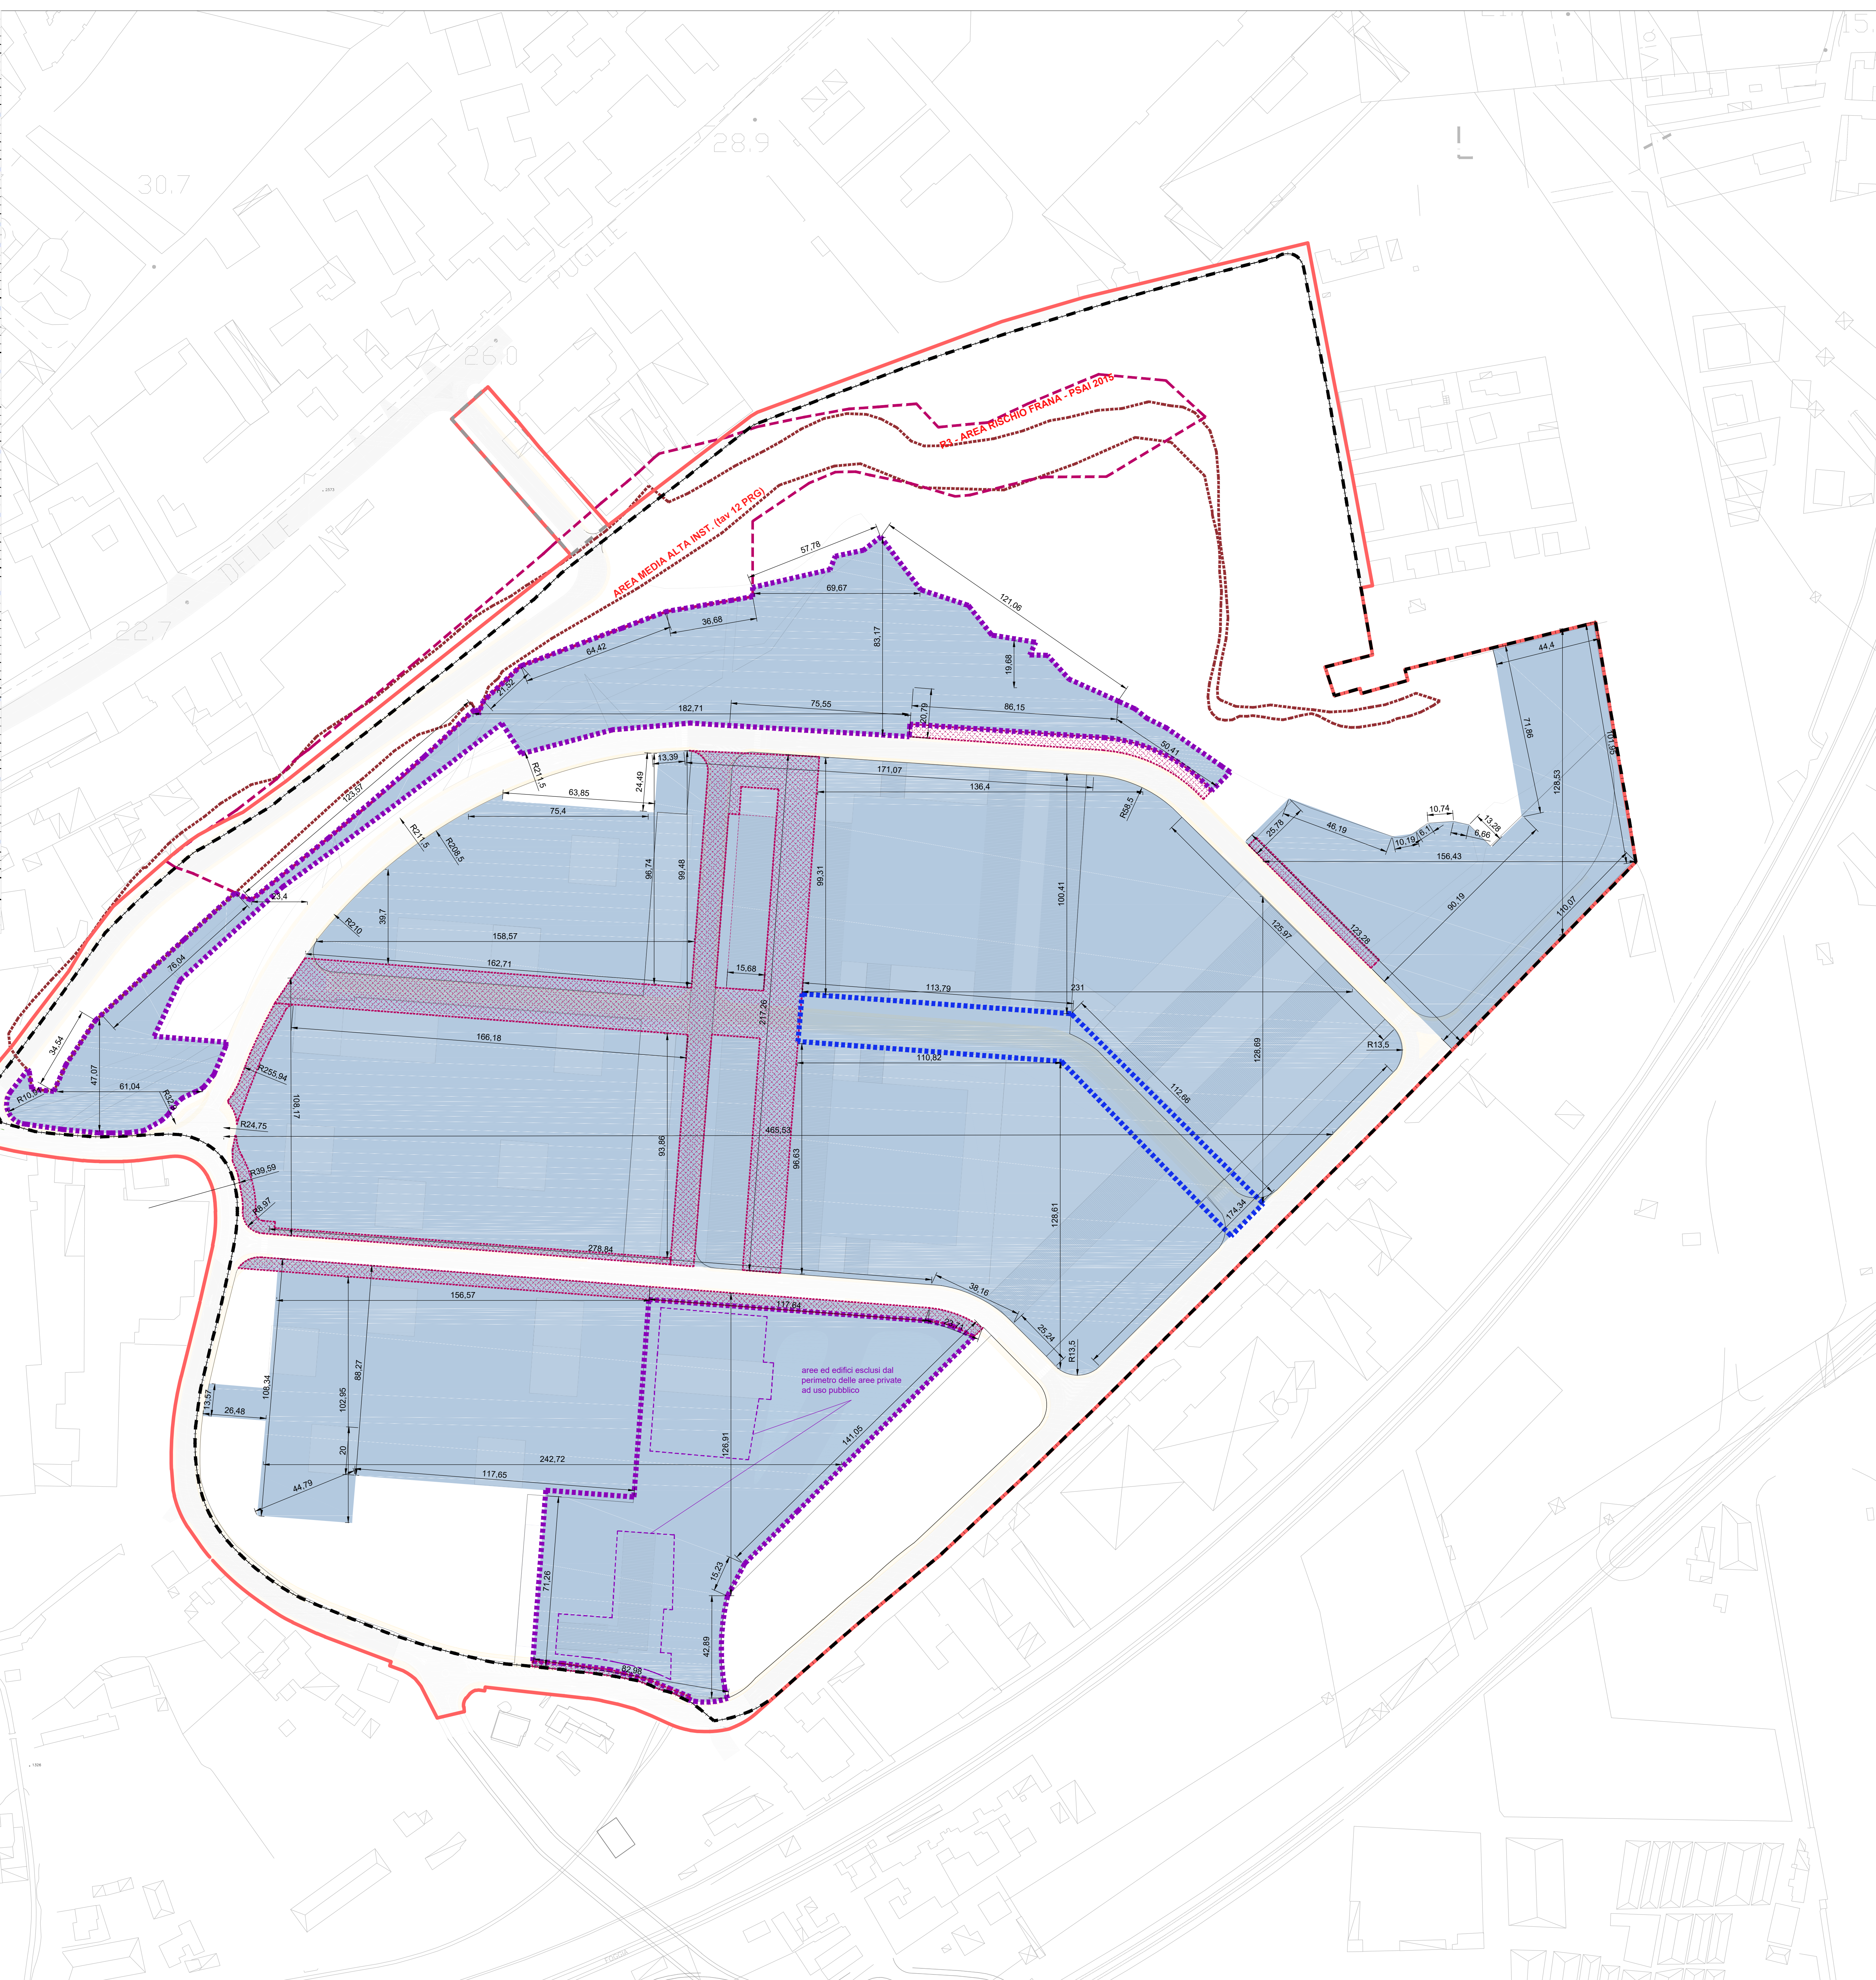

Superfici fondiarie: individuazione e tipologie d'uso

- lotti fondiari
- aree private da convenzionare all'uso pubblico
 - aree private ad uso pubblico di livello 1
 - aree private ad uso pubblico di livello 2.a
 - aree private ad uso pubblico di livello 2.b
- aree di proprietà del proponente
 - coincidenti con il sub-ambito 43.1
 - aggragate al sub-ambito 43.1
 - area R3 - rischio frana elevato (PSAI 2015)
 - area medio-alta instabilità (tavola 12 PRG di Napoli)
 - perimetro del PUA

COMUNE DI NAPOLI

VARIANTE PIANO URBANISTICO ATTUATIVO
Ambito 43 del PRG di Napoli
Polo Urbano Integrato di Via Botteghele
Art. 25 della Legge Urbanistica Regionale "Norme sul Governo del Territorio" n. 16 del 22/05/98 e s.m.i. e l'art. 41 del Regolamento attuativo della Legge Regionale n. 10 del 28/03/2001 e s.m.i.

Committente:
Fingestim s.r.l.
sede legale: Via A. Diaz 102 - 80026 Casoria (NA) - P. IVA 04928120965

Progetto:
Urbanistica e coordinamento
UAP Studio Srl
Via Poerio 21 (80122) Napoli | tel. 081 5919862 | www.uap.it | uapstudio@uap.it | uapstudio@pec.it

Infrastrutture e mobilità
In.Co.Se.T. s.r.l.
Via S. Maria 111 (80121) Napoli | tel. 081 6242106 | fax 081 6242107 | info@inco.se.it | www.inco.se.it

Paesaggio e agronomia
Progetto Verde coop.r.l.
Via S. Maria 20 (80121) Napoli | tel. 081 6242106 | fax 081 6242109 | info@progettoverde.it

Infrastrutture idrauliche e sottoservizi
Prof. Ing. Rudy Gargano
via A. Falcone 200/81 (80127) Napoli | tel. 081 578 5760 | garga@univas.it

Geologia
Dott. Roberto Landolfi
Via Marconi 21 (80121) Napoli | tel/fax 081 6990251 | geol@roland.it

Indagini strutturali e sulla consistenza del patrimonio architettonico
Studio associato di ingegneria Russo&Vireo
via S. Francesco 51 (80101) Aviano (PA) | tel. 0835 600000 | studio@ruv.it

Fattibilità economica e costi
Ing. Lucia Rossi
via Poerio 21 (80121) Napoli | tel. 081 6242106 | info@inco.se.it

Aspetti giuridico amministrativi
Avv. Marcello Fortunato
via Sant'Alario Salernitano 31 (84121) Salerno | tel. 0885 201710 | marcello.fortunato@studiolegalfor.com