

## LEGENDA

ESTRATTO DALLA SCHEDA DELLA VARIANTE  
AL PRG DI NAPOLI

RAPPORTI MASSIMI TRA GLI SPAZI DESTINATI  
AGLI INSEDIAMENTI RESIDENZIALI E GLI SPAZI  
PUBBLICI O RISERVATI ALLE ATTIVITA' COLLETTIVE  
A VERDE PUBBLICO O A PARCHEGGI  
AI SENSI DEL D.M. 1444/1968

QUARTIERE SCAMPIA abitanti 46.132  
immobili individuati per attrezzature pubbliche (in mq.)

STRALCIO DELLA SCHEDA					
	Istruzione	Interesse Comune	Spazi Pubblici	Parcheggi	Totale
deficit pregresso (a)	-12.540	-8.470	-194.020	-98.880	-313.910
immobili individuati	n				
1			33.350		33.350
2				113.500	
3			46.400		46.400
4			8.600		8.600
5			4.500		4.500
6			8.400		8.400
tot. immobili individuati	0	8.400	92.850	113.500	214.750


QUARTIERE SECONDIGLIANO abitanti 50.754  
immobili individuati per attrezzature pubbliche (in mq.)

STRALCIO DELLA SCHEDA					
	Istruzione	Interesse Comune	Spazi Pubblici	Parcheggi	Totale
deficit pregresso (a)	-172.352	-81.927	-429.623	-77.160	-761.062
immobili individuati	n				
9				3.000	3.000
21		3.200			3.200
22		4.800			4.800
25		9.600	6.400		16.000
26			4.600		4.600
27			20.000		20.000
28			2.400		2.400
29			3.200		3.200
31			10.000		10.000
32			8.000		8.000
33			16.000		16.000
34			1.600		1.600
35			1.600		1.600
tot. immobili individuati					

## LEGENDA

	SPAZI PUBBLICI ESISTENTI		AREA INTERESSATA DAL PUA		ATTREZZATURE RICETTIVE
	IMMOBILI REPERITI DA DESTINARE A SPAZI PUBBLICI		LIMITI AREA DEL PIANO		ZONA A.S.I.
	IMMOBILI DESTINATI A ISTRUZIONE, INTERESSE COMUNE E PARCHEGGI		EDIFICIO INDUSTRIALE ESISTENTE		ZONA INDUSTRIALE ESISTENTE
	IMMOBILI REPERITI DA DESTINARE A ISTRUZIONE, INTERESSE COMUNE E PARCHEGGI		CASA CIRCONDARIALE		
	IMMOBILI DESTINATI A ISTRUZIONE SUPERIORE		EDIFICIO CIVILE		
	IMMOBILI REPERITI DA DESTINATI A ISTRUZIONE SUPERIORE		SERRE		
	UNITA' SPECIALI A STRUTTURA UNITARIA		IMMOBILI COMMERCIALI ESISTENTI		
	VERDE RELATIVO ALLE UNITA' SPECIALI		PRODUTTIVITA' INDUSTRIALE, ARTIGIANALE		
	AMBITI ASSOGGETTATI A PIANI URBANISTICI O A SPECIFICAZIONI NORMATIVE		ATTREZZATURE, SERVIZI E RESIDENZE SUPPORTO ALLE INDUSTRIE DI PROGETTO		
	SUB - AMBITI		ATTIVITA' COMMERCIALI ed ARTIGIANALI DI PROGETTO		
	DELIMITAZIONE QUARTIERI				
	CONFINI COMUNE DI NAPOLI				

Planimetria delle attrezzature e delle destinazioni d'uso dei fabbricati contermini- stralcio su CTP - scala 1:2000

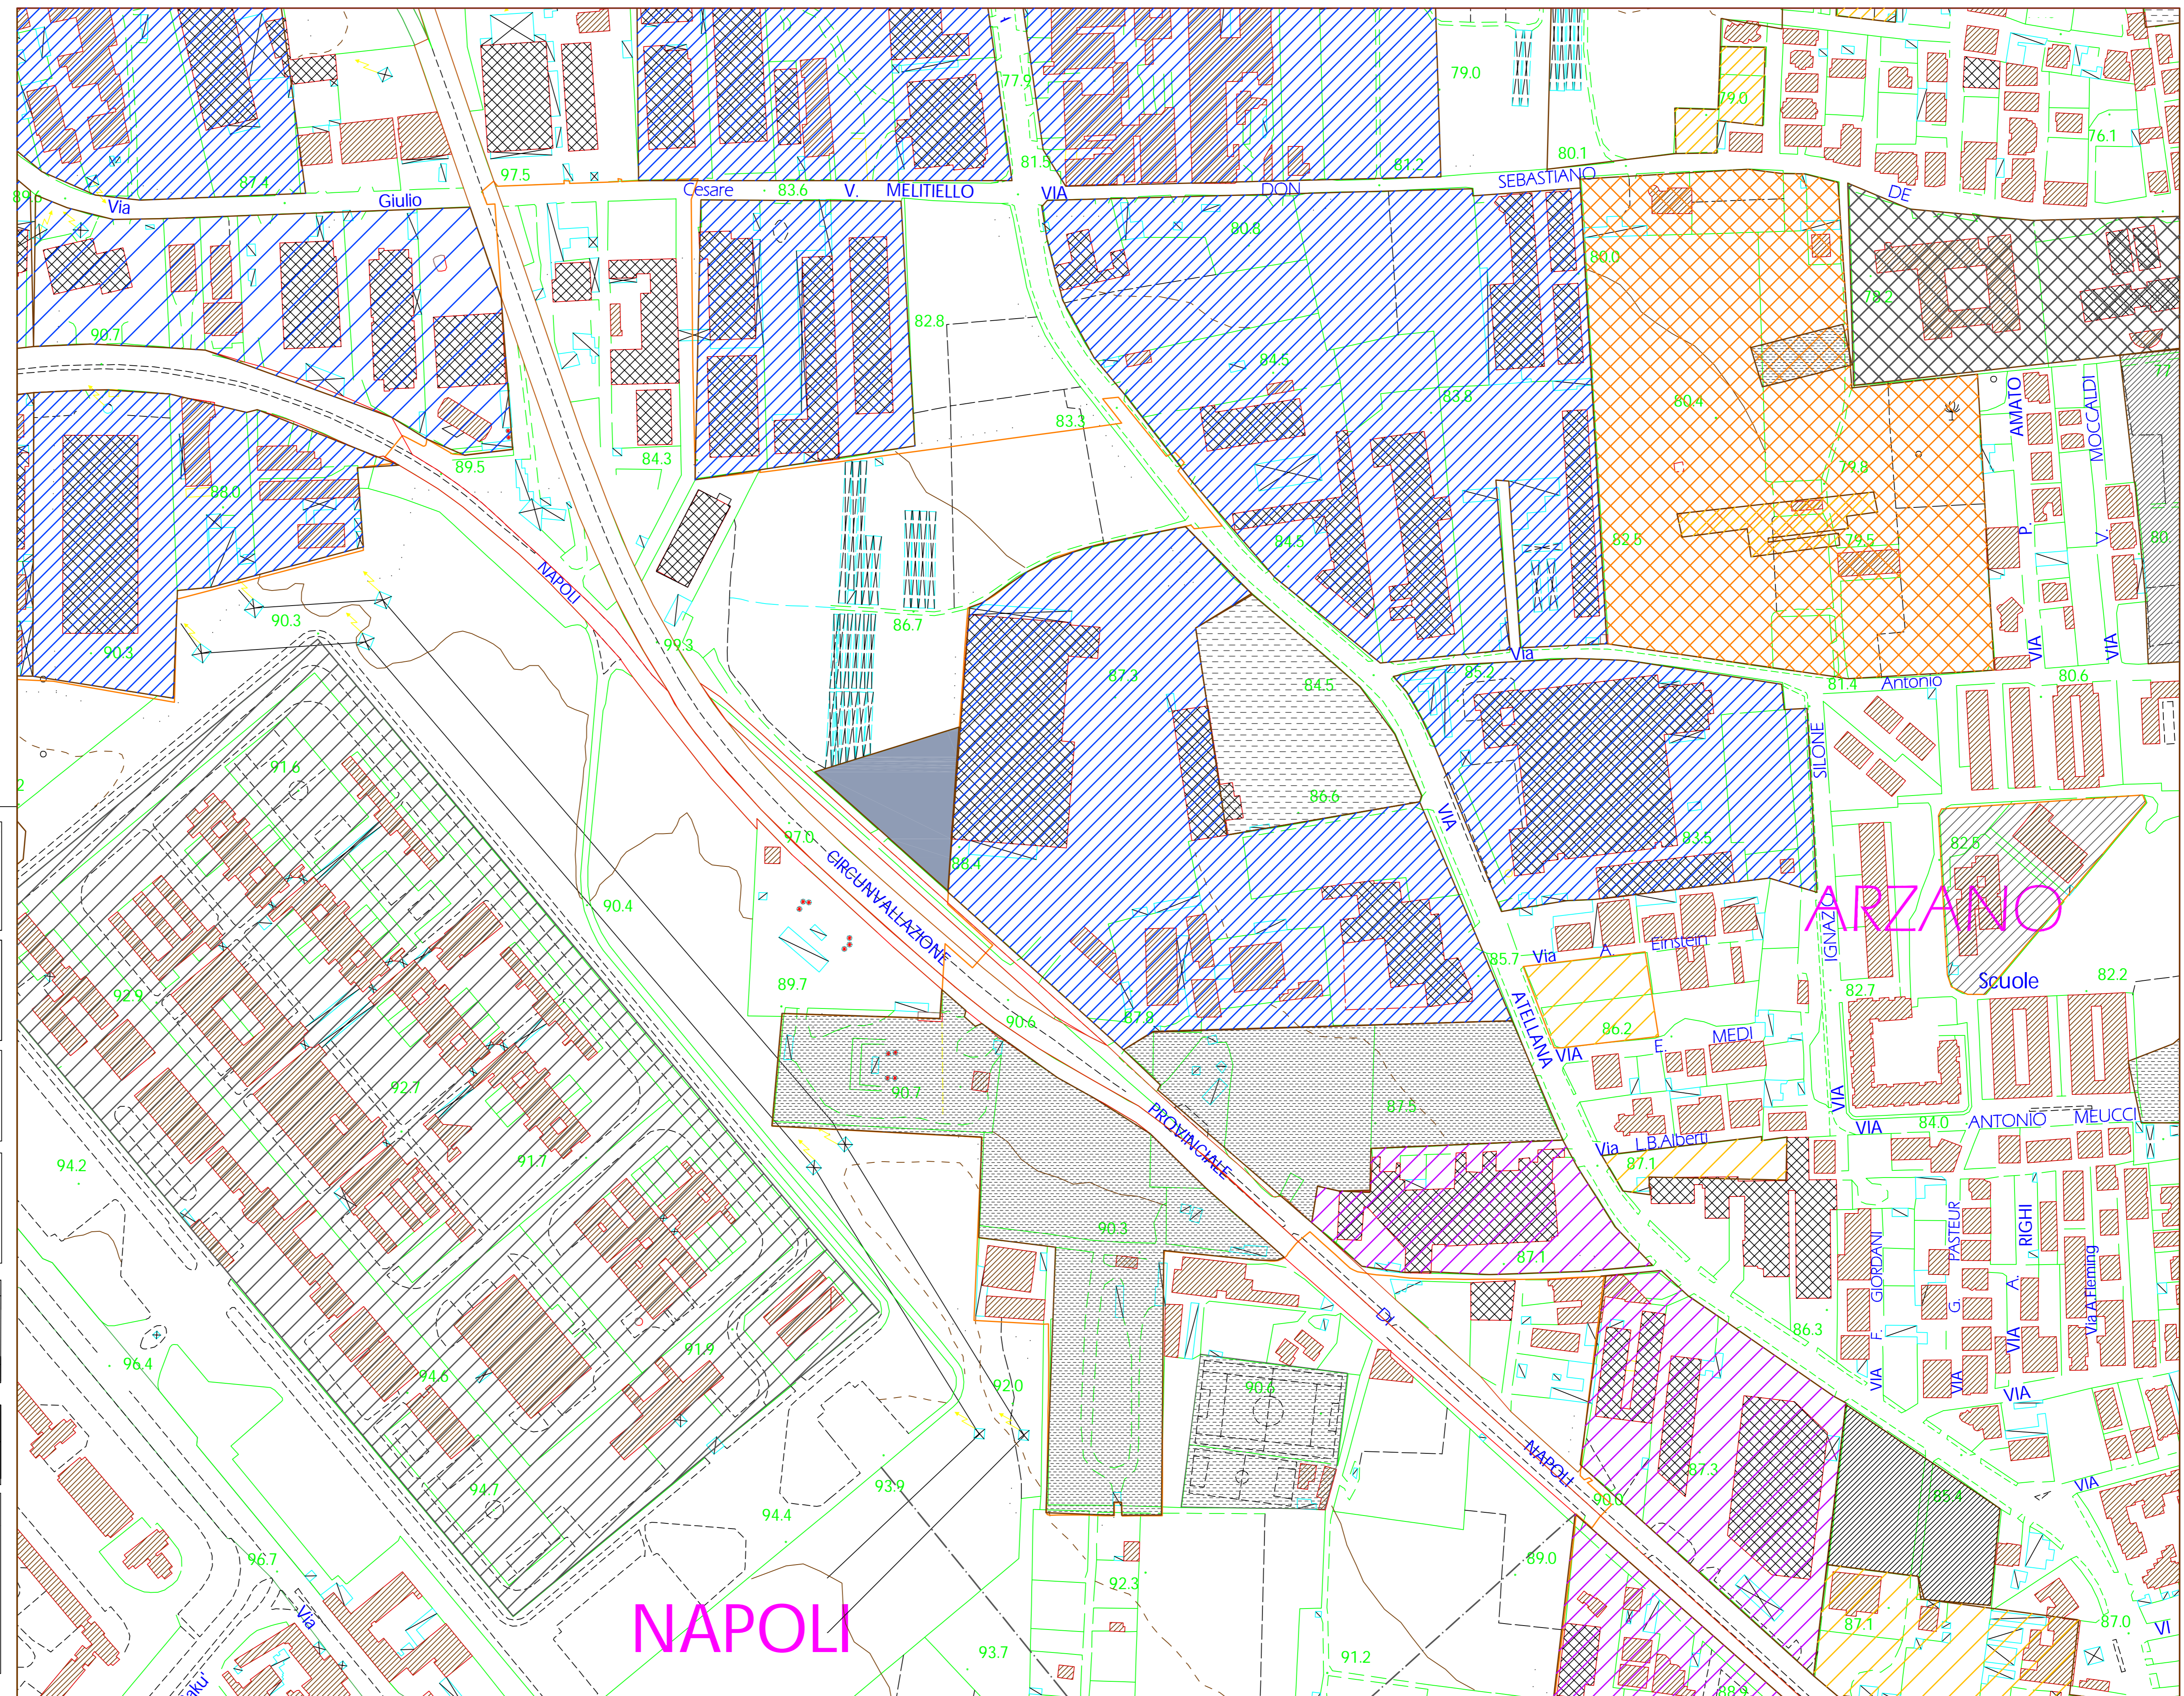

**Comune di Napoli**

**PIANO PARTICOLAREGGIATO ESECUTIVO DI INIZIATIVA PRIVATA**

ART. 26 L.R. CAMPANIA N.16 DEL 22 DICEMBRE 2004  
ART. 33 N.T.A. VARIANTE P.R.G. DEL COMUNE DI NAPOLI

**PROPOSTA D'INTERVENTO PER LA REALIZZAZIONE DI UN INSEDIAMENTO RESIDENZIALE INCLUSO IN ZONA B SOTTOZONA Bb DEL VIGENTE P.R.G.**

Coordinatore: ing. Stefano Pisani  
Progettisti: ing. Stefano Pisani, arch. Luciano Migliore, arch. Davide Sosaro, arch. Sara Manenti  
Strutture e calcoli in c.a.: ing. Stefano Pisani

Il committente: SA FRA s.r.l. c.f. 05842031212  
Studio ing. Stefano Pisani & Associati

ELABORATI: Individuazione attrezzature previste dal P.r.g. del Comune di Napoli e dei Comuni limitrofi  
Tavola n. **R7**

Scala 1:2000 Sostituisce  
Data: Luglio 2007 verificato:  
Collaboratori: Geom. Francesco Cipullo