



5.e.

Cimitero di  
**SECONDIGLIANO**

STATO DI FATTO:  
RILIEVO AEROFOTOGRAMMETRICO  
FUNZIONI CIMITERIALI E MODALITA' D'USO

scala 1:500

riprese aeree settembre 2002

settembre 2003



Dipartimento Urbanistica  
Servizio Pianificazione Esecutiva  
Aree di Recente Formazione



Centro Interdipartimentale di Ricerche L.U.P.T.  
Università degli Studi di Napoli "Federico II"  
- Prof. Luigi Prensante  
- Arch. Mario Caputo

Cartosystem s.r.l.  
C.so Venezia 700 - Capua (VT)  
00100 - Capua (VT)

LEGENDA

ELEMENTI CIMITERIALI

- CHIESE
- CONGREGHE
- CAPPELLE
- NICCHIE
- EDICOLE
- CAMPI D'INUMAZIONE
- TOMBA MONUMENTALE
- ALTRE FUNZIONI CIMITERIALI

EDIFICATO

- EDIFICI
- SIMBOLOGIA PENDENZA FALDA E LINEA DI GRONDA
- STABILIMENTI INDUSTRIALI
- CAPANNONI
- TETTOIE
- BARACCHE
- EDIFICIO IN COSTRUZIONE
- RUDERI
- LUCERNAI

VIABILITA'

- STRADE ORDINARIE
- CARRAROCCE
- CAMPESTRE


ELEMENTI PLANIMETRICI

- SERRE
- MURI DIVISORI
- MURO DOPPIO
- MURI DI SOSTEGNO
- STACCONATE
- RETE METALLICA
- MARCIAPIEDI
- AIUOLA
- SPARTITRAFFICO
- SCARPATA ARTIFICIALE
- FOSSO IRRIGUO
- LIMITI DI CULTURA
- CHIOMA ALBERI
- ALBERI ISOLATI
- FILARE VITI
- FRUTTETO
- PALO ILLUMINAZIONE
- POZZO

ELEMENTI ALTIMETRICI

- QUOTA A TERRA
- QUOTA IN GRONDA
- CURVA DI LIVELLO DIRETTRICE
- CURVA DI LIVELLO INTERMEDIA

1. uffici comunali e spogliatoi
  2. sala mortuaria e servizi igienici
  3. ossario comunale
  4. deposito casse
  5. congreghe con campo d'inumazione
  6. ipogeo comunale con campo d'inumazione
  7. cabina elettrica
- area di ampliamento proposta con delibera di Giunta n° 113 del 22-09-03

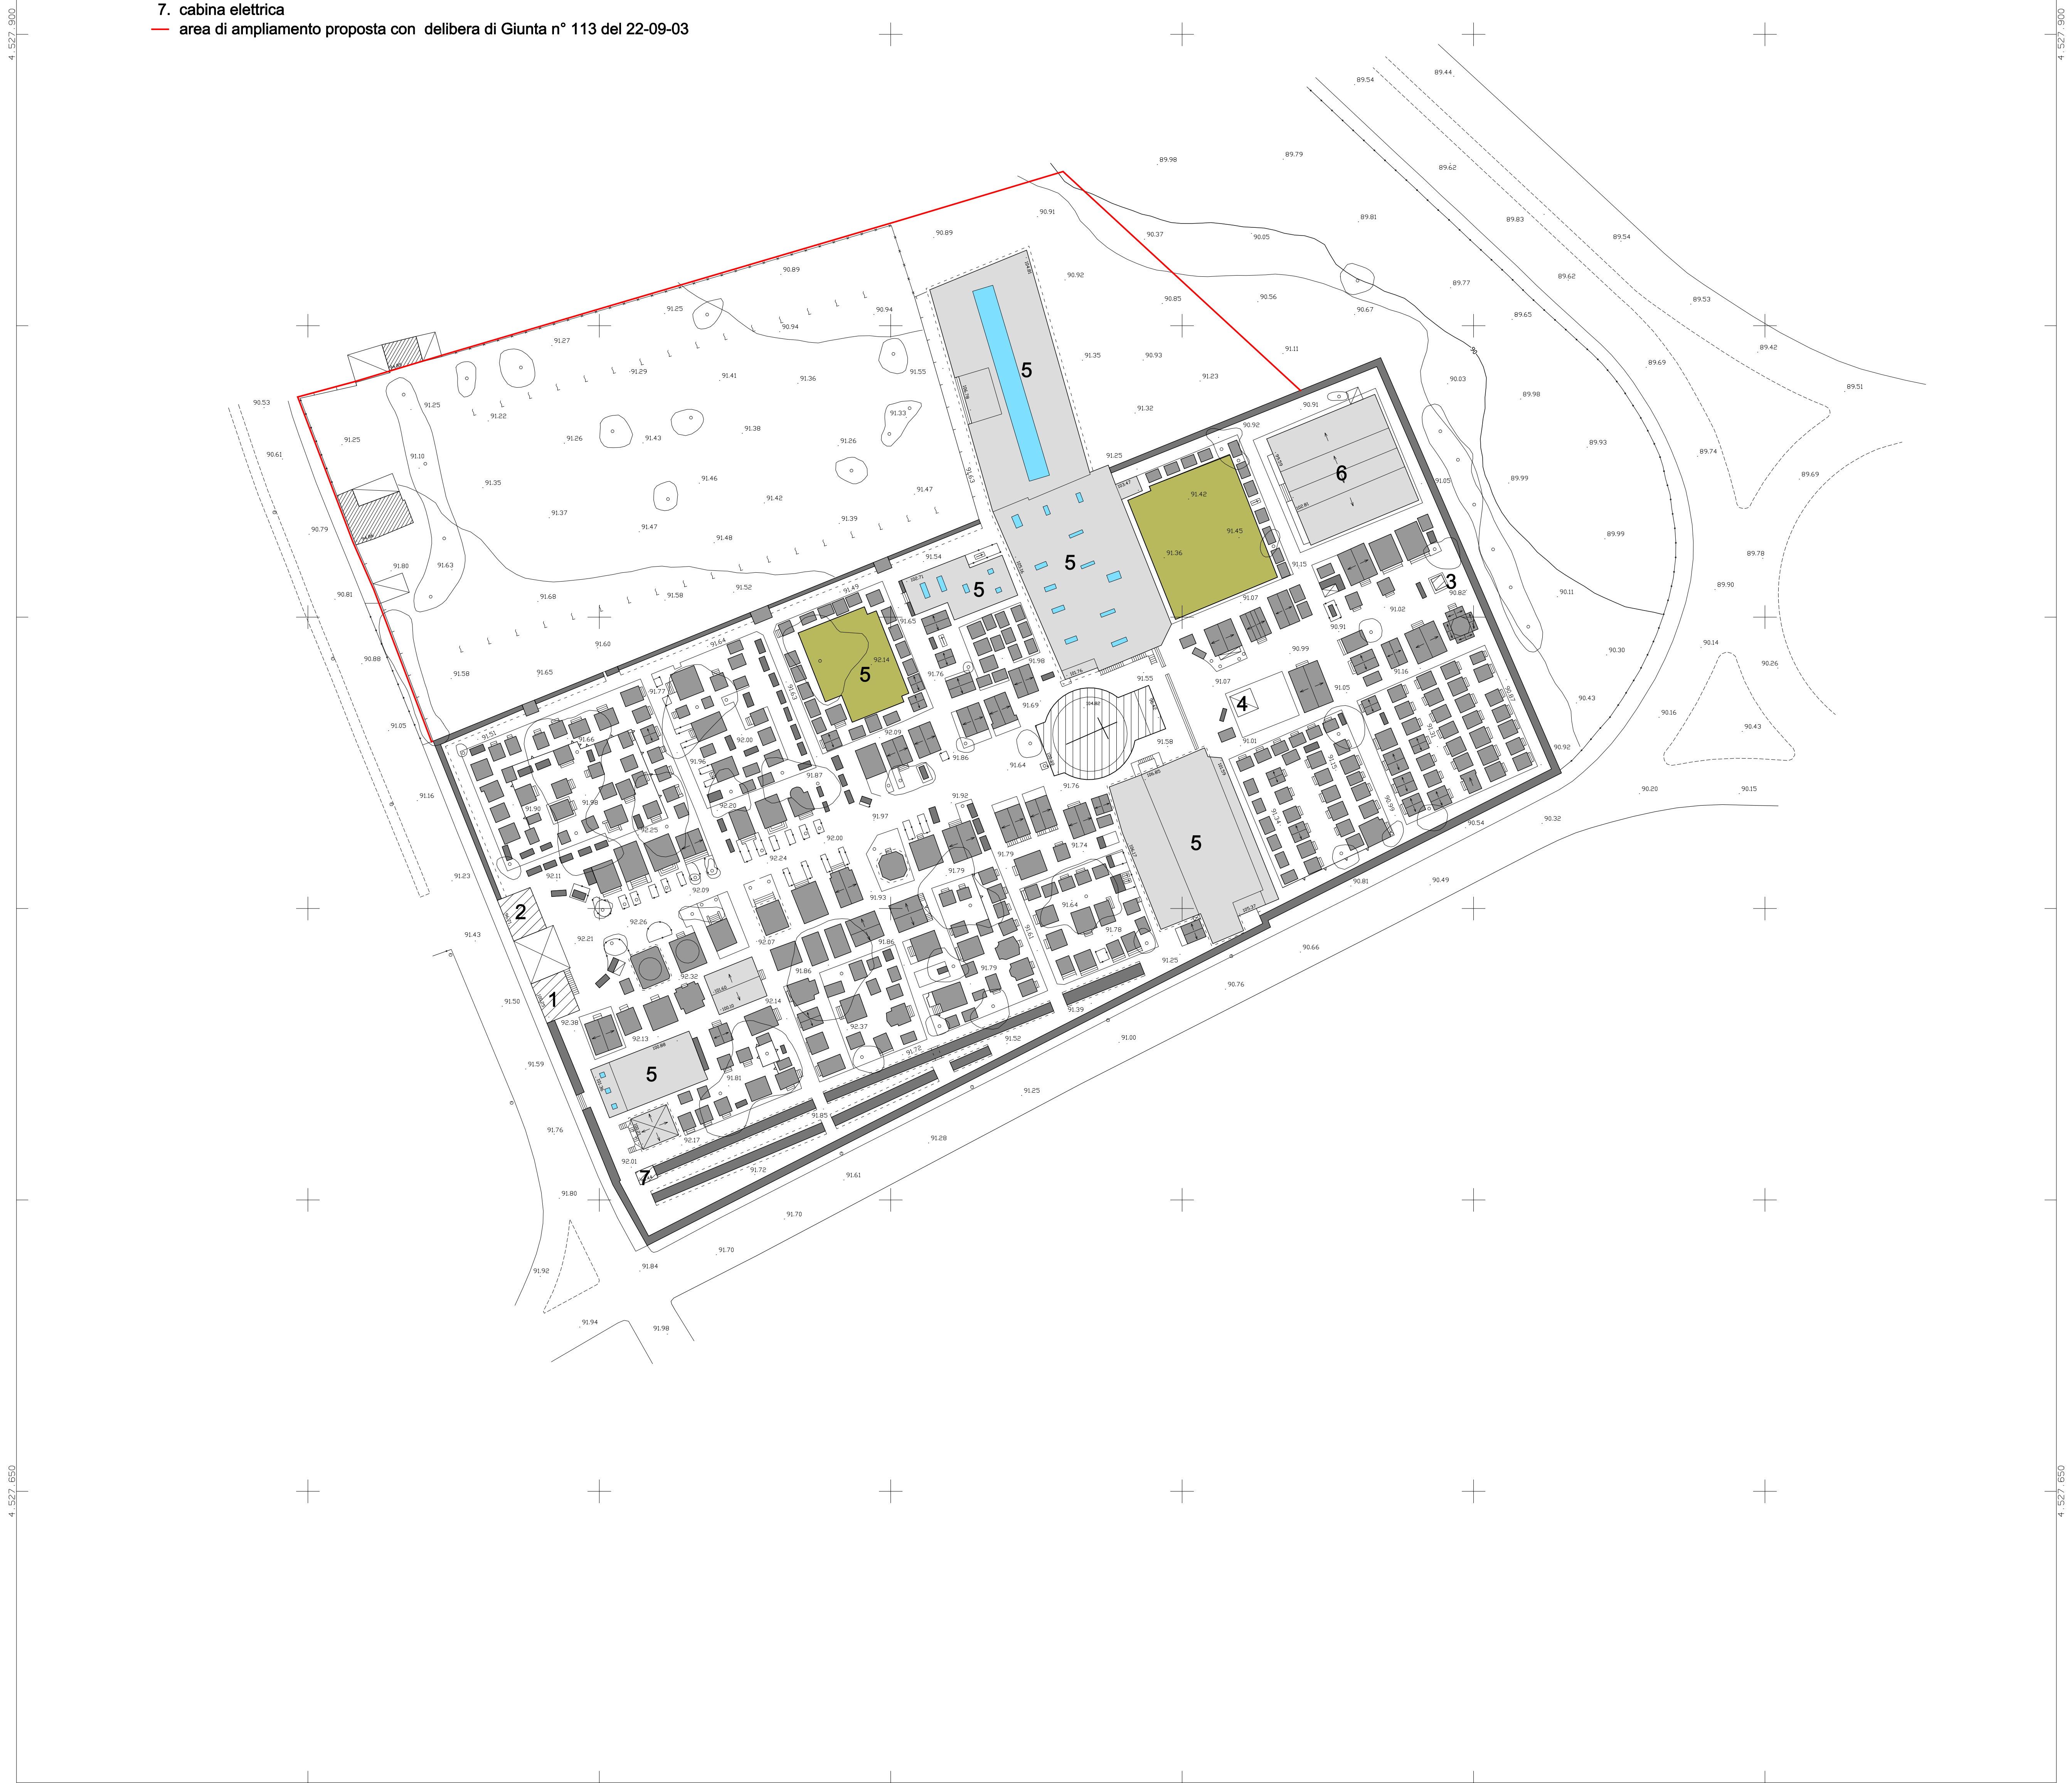

SCALA 1 : 500

