

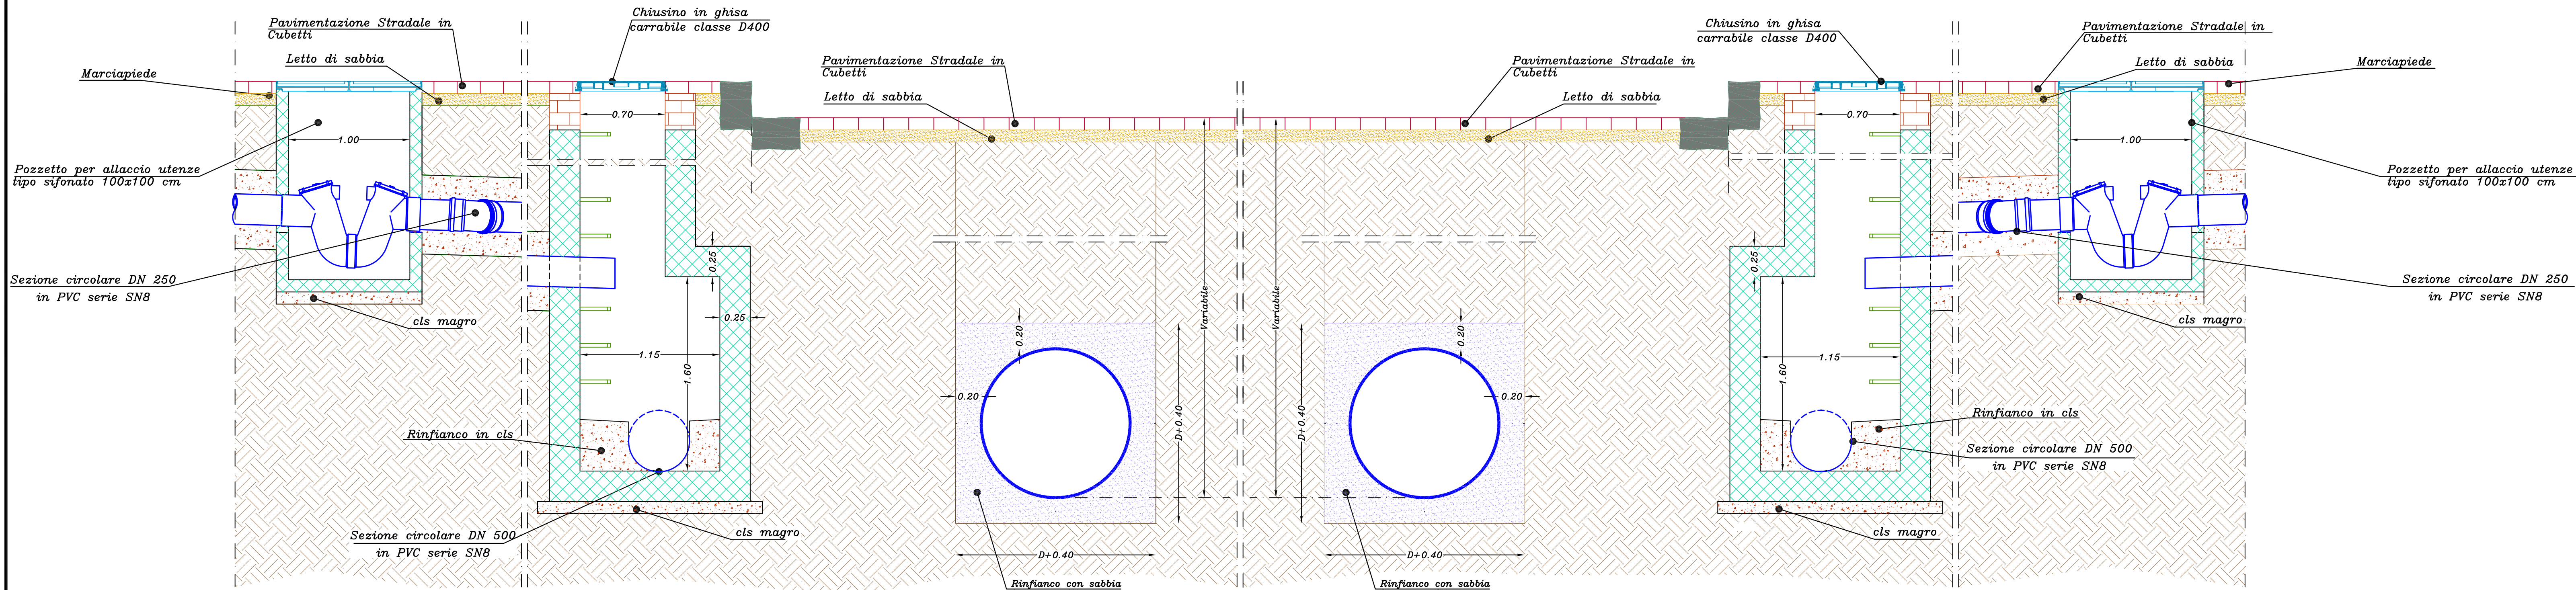
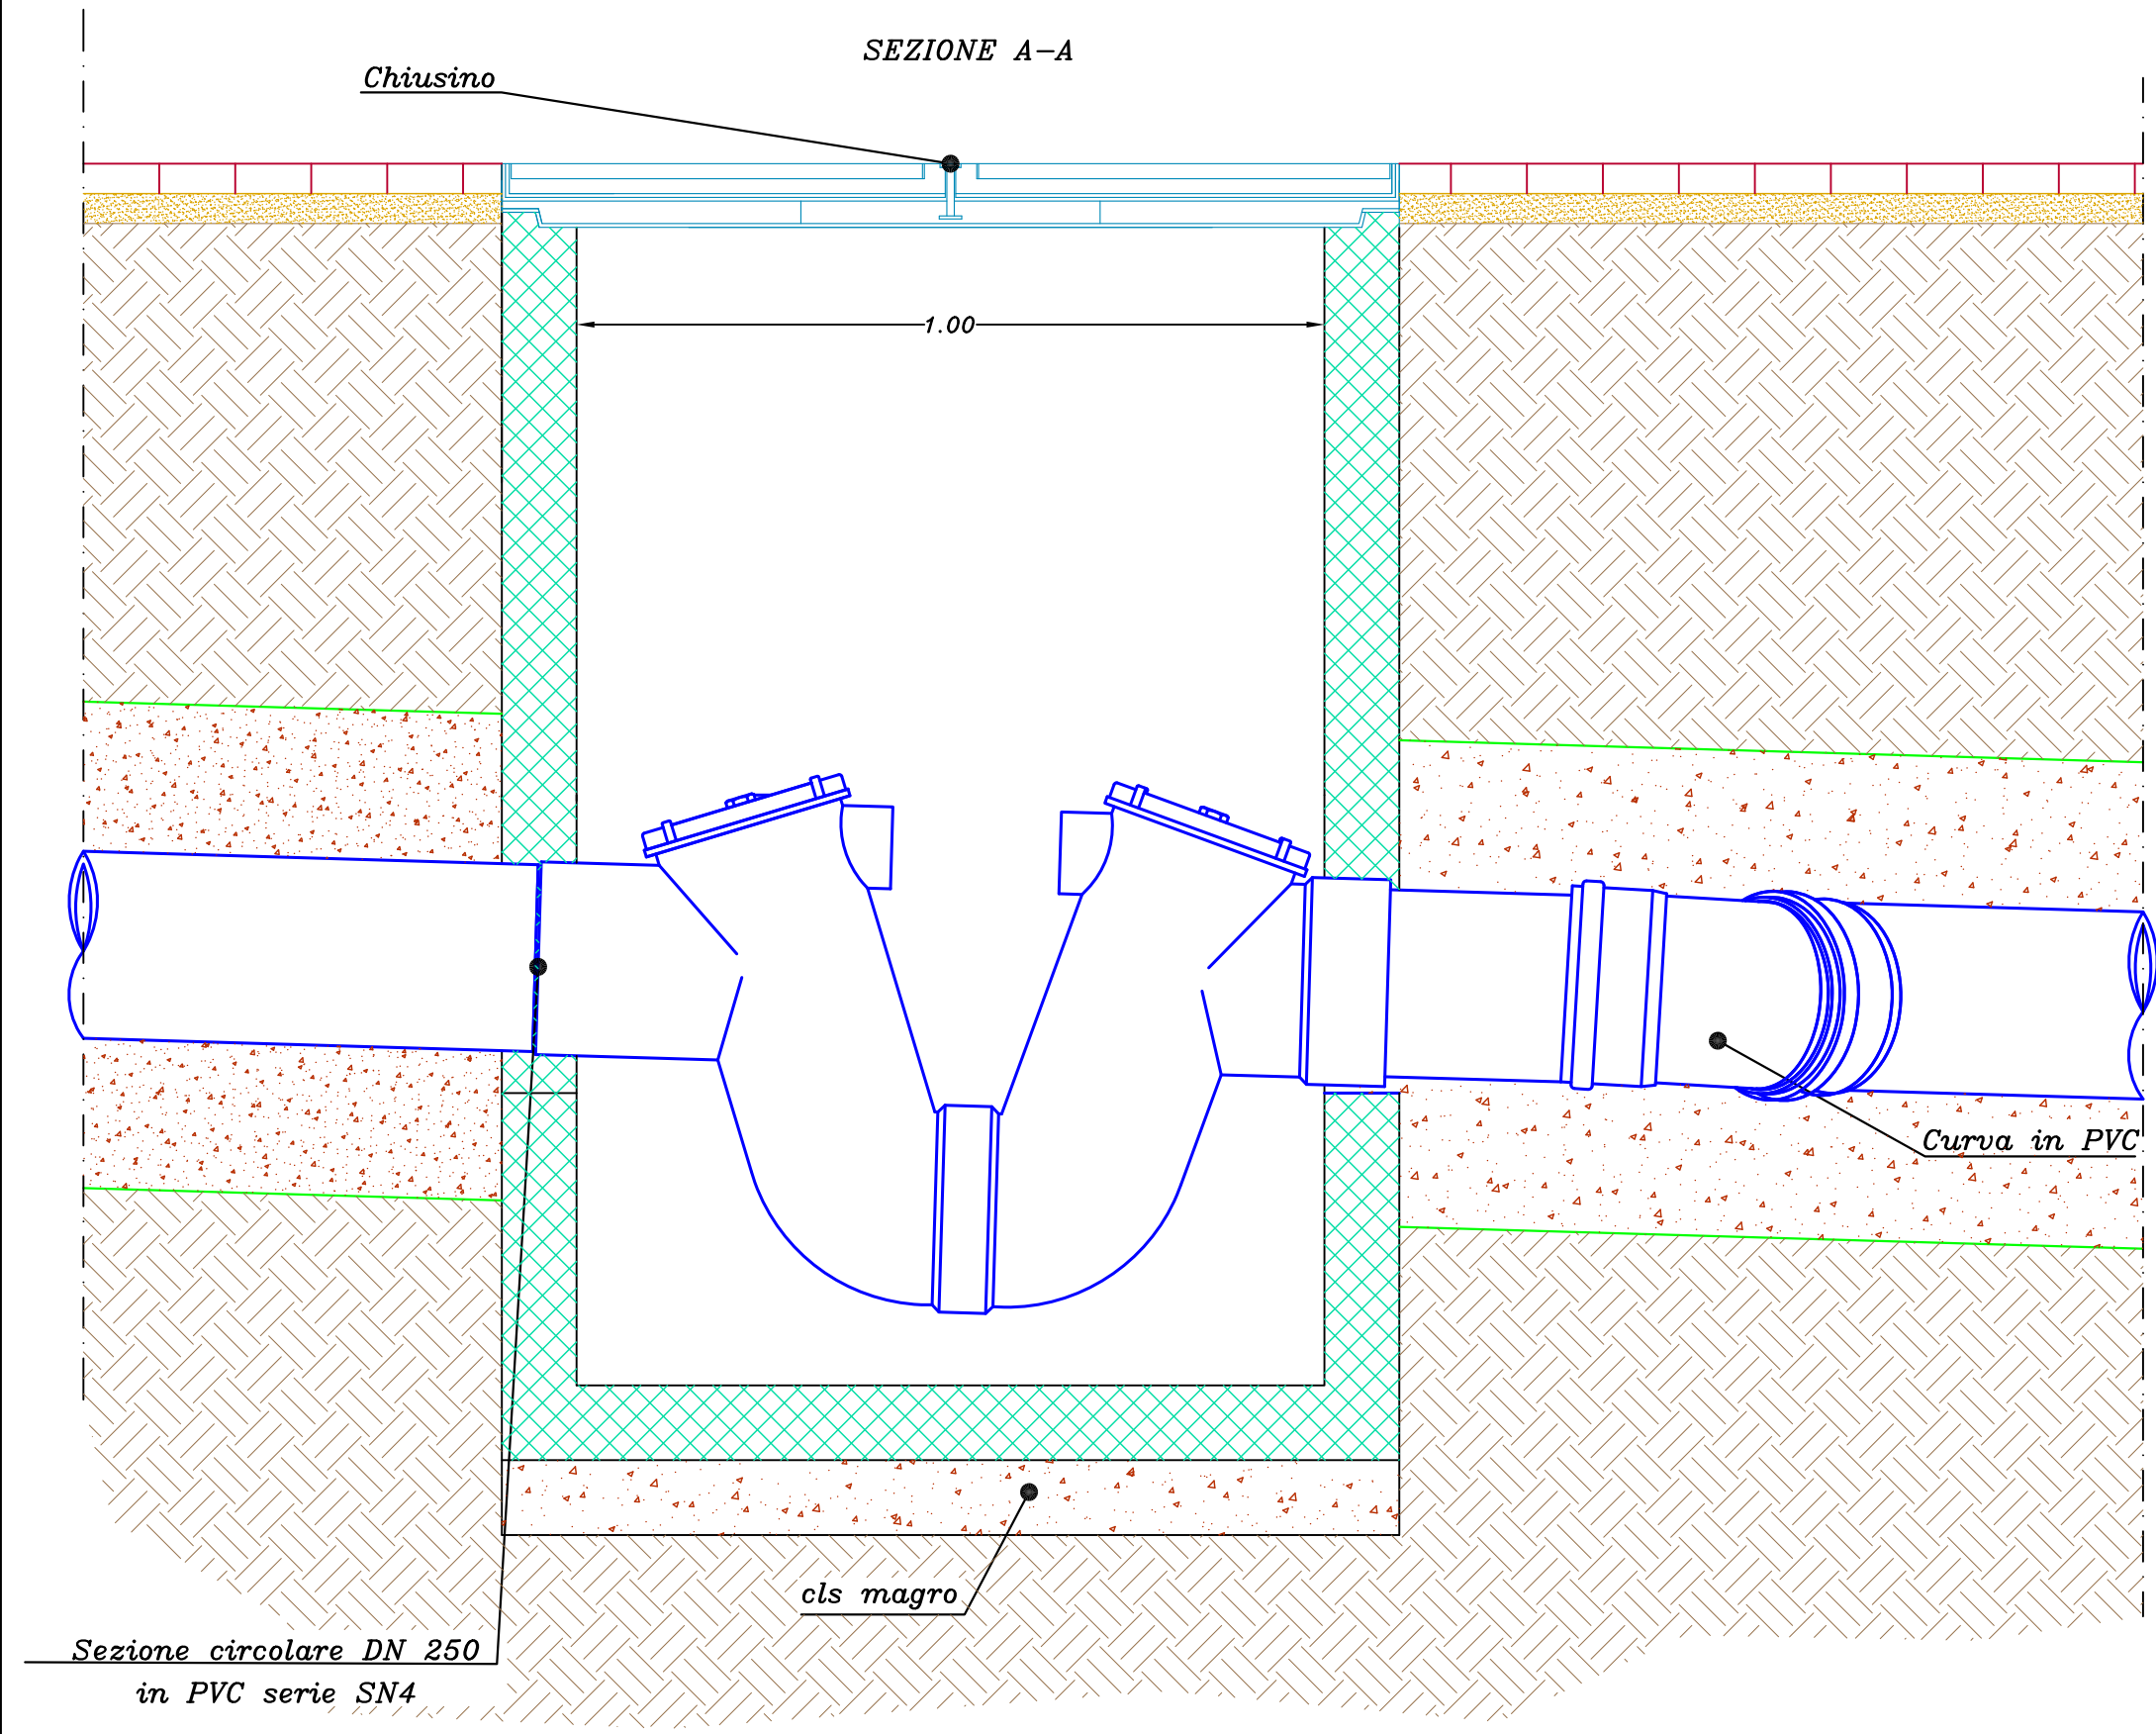


SEZIONE A-A

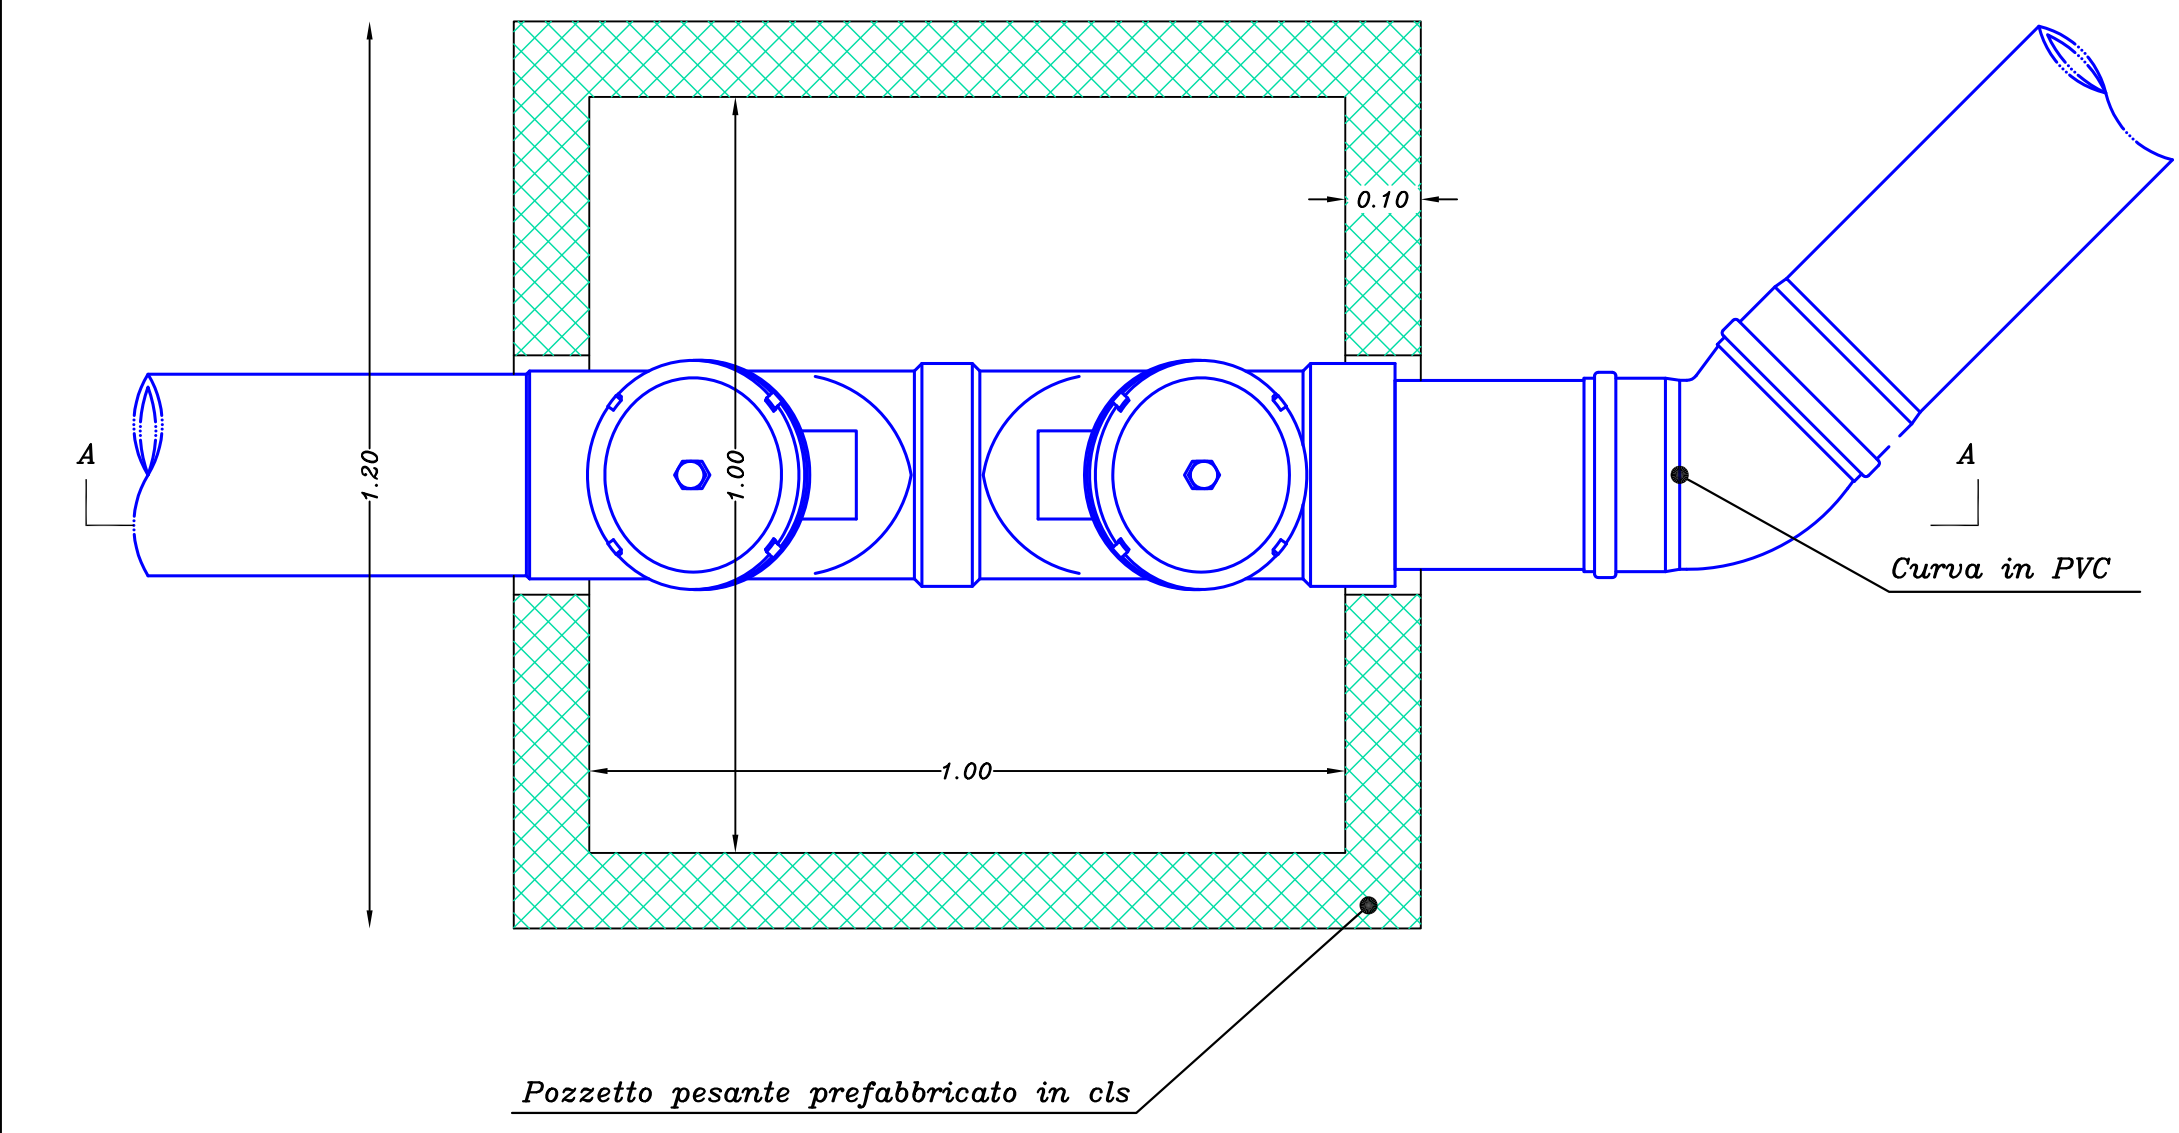

SEZIONE B-B

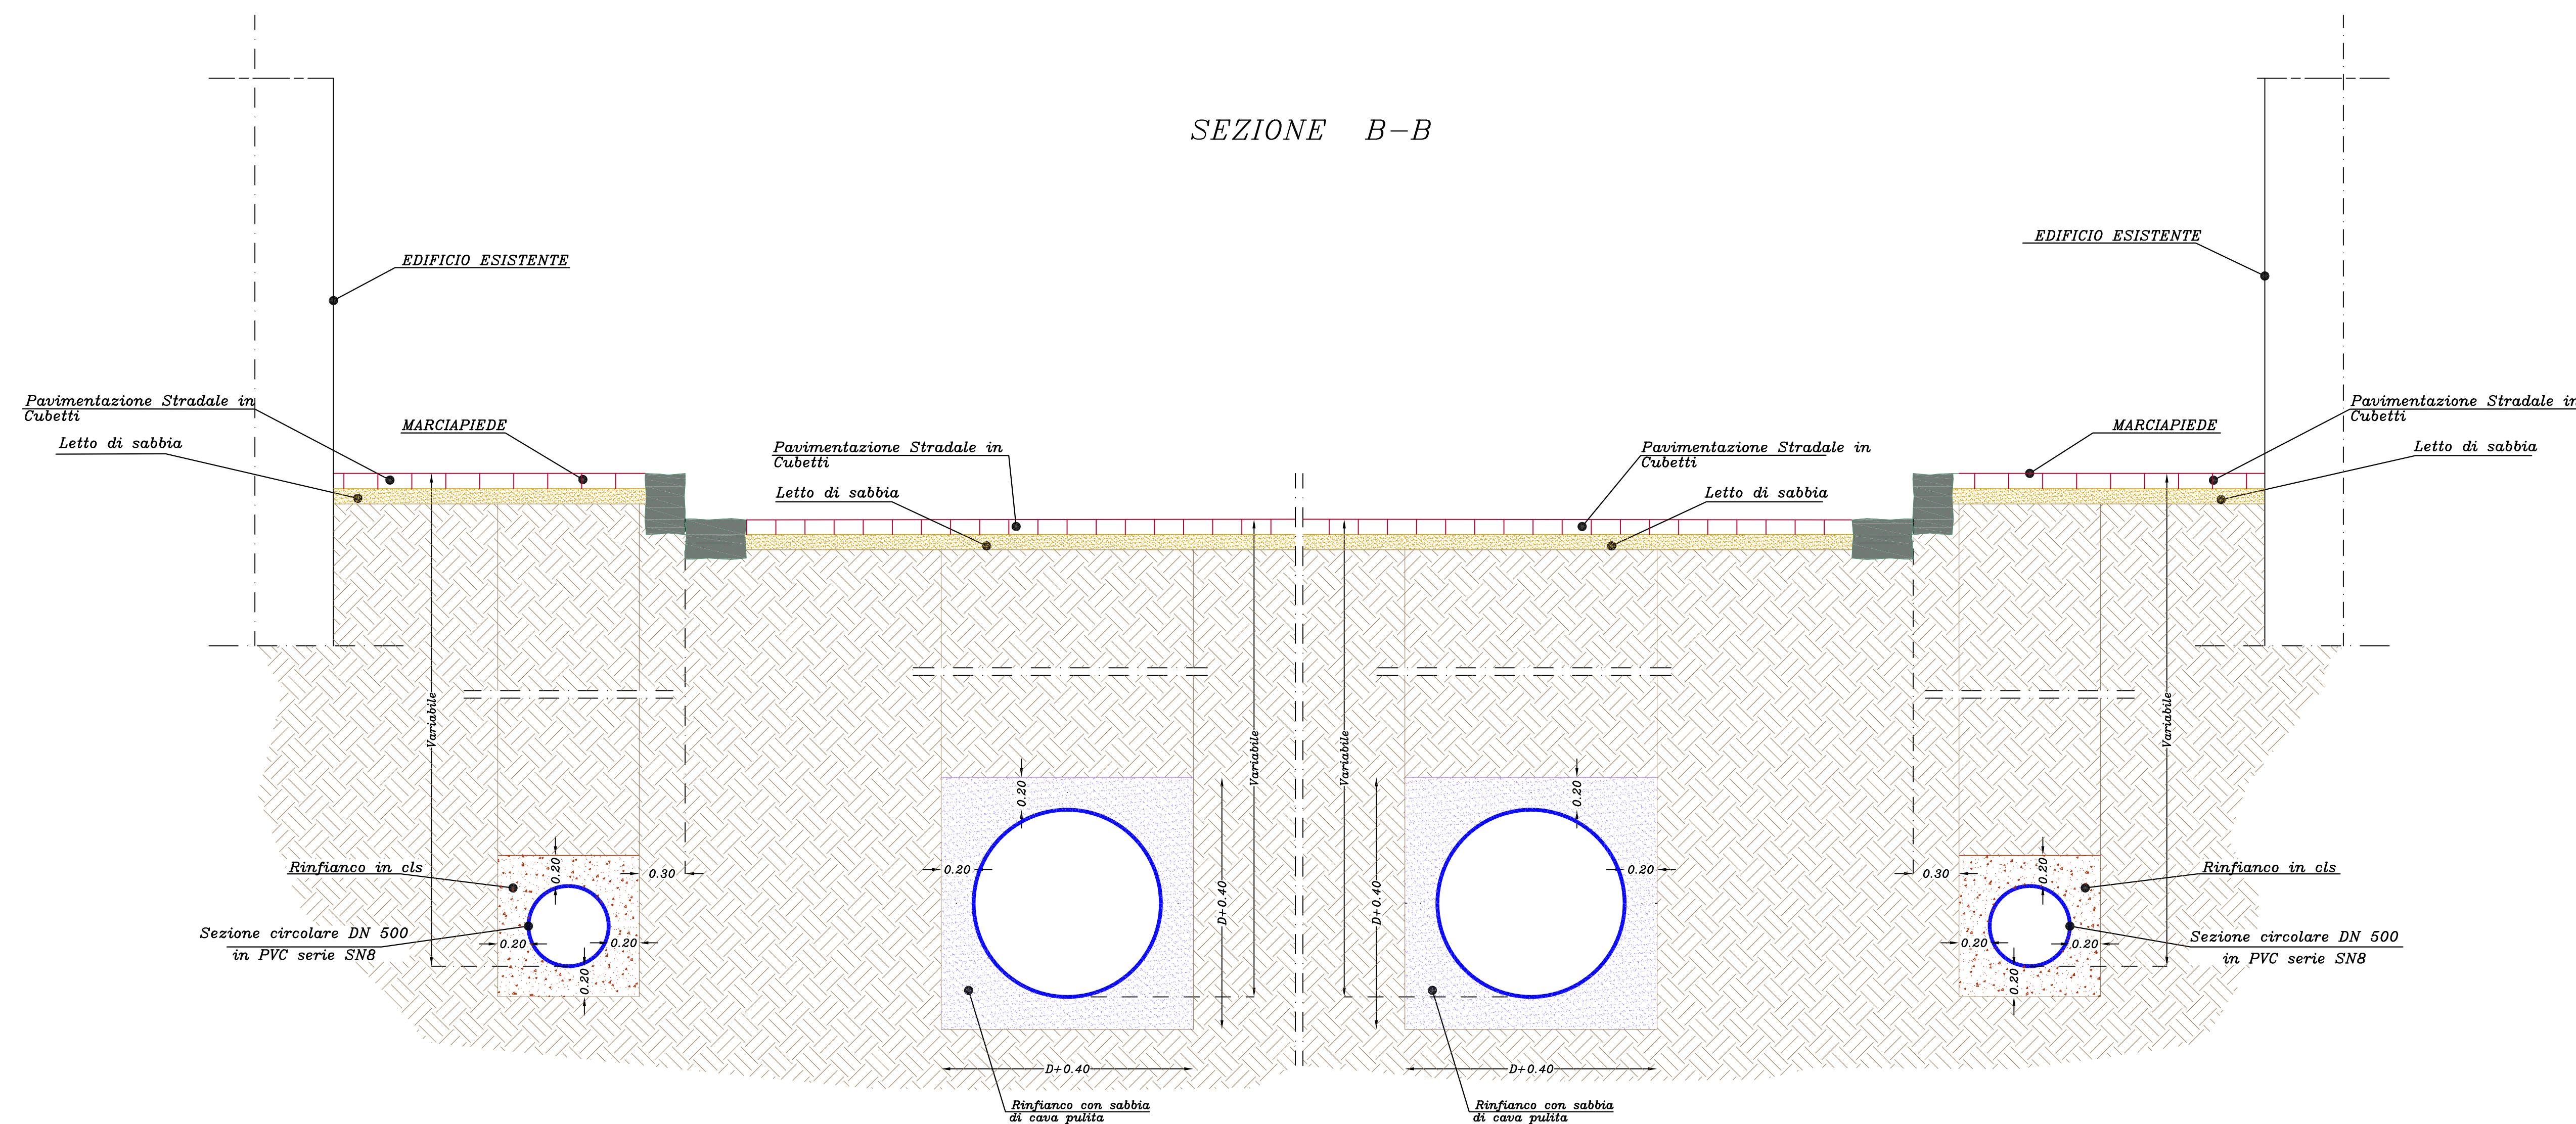

COMUNE DI NAPOLI
 Direzione centrale Infrastrutture, lavori pubblici e mobilità
 Servizio Sistema delle Infrastrutture di trasporto, dalle opere pubbliche a vie e ai parcheggi
 Direzione centrale Ambiente, tutela del territorio e del mare
 Servizio Ciclo integrato delle acque



Grande progetto Riquilificazione urbana Napoli est

Riquilificazione urbanistica e ambientale asse costiero: corso San Giovanni
 Rifunionalizzazione sistema fognario San Giovanni

PROGETTO DEFINITIVO

Gruppo di progettazione
 progettazione urbana e infrastrutturale: arch. Anna Rita Affortunato, arch. Luca d'Angelo, ing. Marzia Di Caprio,
 arch. Giovanni Lencio, arch. Ignazio Leone, ing. Roberta Catapano, ing. Stefano Napolitano,
 ing. Maria Teresa Giugliano, dott. Vincenzo Campolo, geom. Luciano Marino, geom. Italo Ricci
 sicurezza: arch. Francesca Spira

progettazione impianti fognari: prof. Ing. Giovanni de Martini

Responsabile del procedimento
 arch. Giuseppe Pulli

Fogna nera - Sezioni di posa e particolari costruttivi