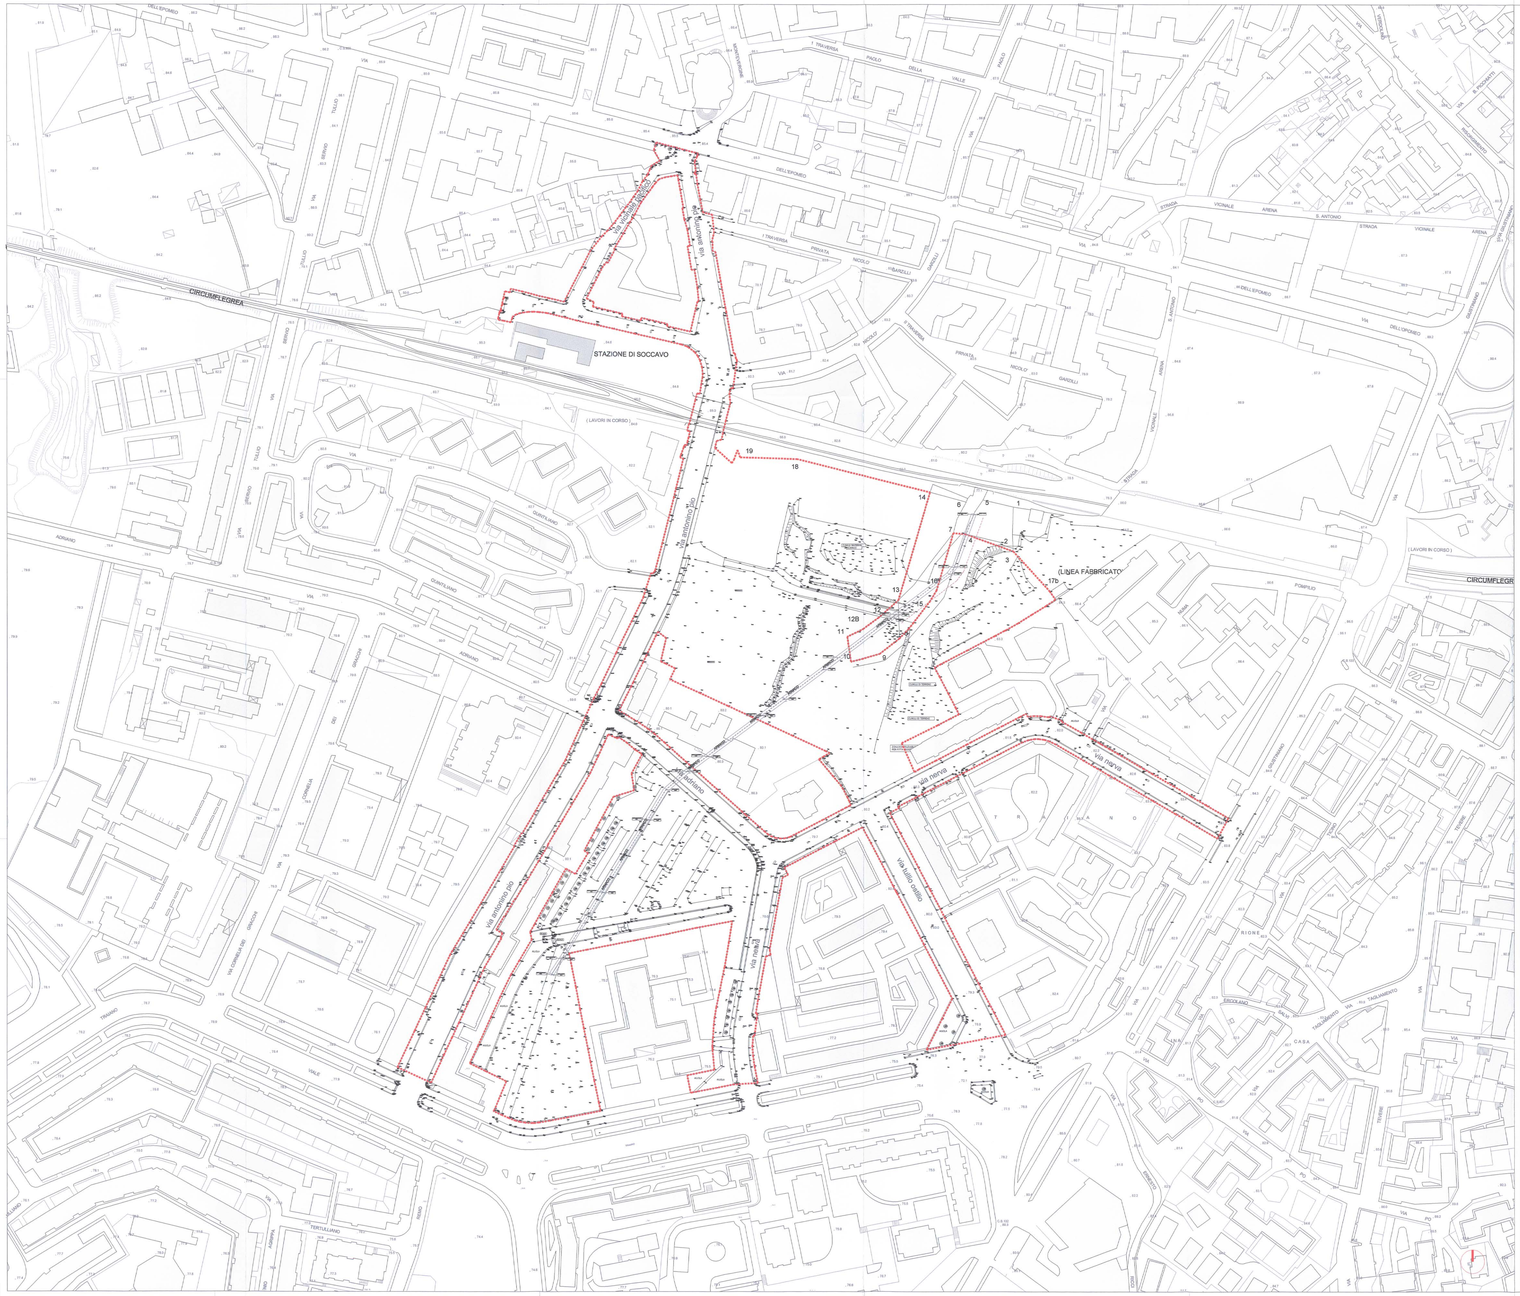

Sub-ambito 4 area di intervento
Superficie territoriale 77.261 mq

PER COPIA CONFORME
IL DIRIGENTE
ING. ANTONIO CAMPORA

COMUNE DI NAPOLI

DIREZIONE CENTRALE V1
SERVIZIO PROGRAMMI DI RIQUALIFICAZIONE URBANA

PROGRAMMA DI RECUPERO URBANO
AMBITO DI SOCCAVO - RIONE TRAIANO

ACCORDO DI PROGRAMMA DEL 3.8.1994 E ATTO AGGIUNTIVO DEL 4.8.1999
TRA MINISTERO LL.PP. REGIONE CAMPANIA E COMUNE DI NAPOLI
PER LA REALIZZAZIONE DI INTERVENTI DI EDILIZIA RESIDENZIALE
PER L'IMPEGNO COMPLESSIVO DI 250 MILIARDI
PROGRAMMA DI RECUPERO URBANO ex art. 11 legge 493/93

PIANO URBANISTICO ATTUATIVO

ELABORATI GENERALI

ELABORATI DI ANALISI

DIRIGENTE:
Ing. Antonio Campora

R.U.P.:
arch. Maurizio Conte

IMPRESE:
PA.CO. Pacifico Costruzioni spa

Legge 109/94 art. 17 comma 8
T.U. 01/12/2000 n. 554 art. 95 comma 3

PACO. Costruzioni spa
Via Gard'Orsata a Chiaia, 6
80122 Napoli - Italia
tel.+39 081 4124434 Fax +39 081 4126044
www.pacocostruzioni.com napoli@paco.it

PROGETTISTI:

ARCHITETTURA
corvino + multari
via guido reni, 117a
00195 roma italia
tel +39 06 37518076
fax +39 06 37518080
via carlo del forcio, 7
00122 ostia lido
tel +39 06 56380771
fax +39 06 56349420
www.corvinoemultari.com
info@corvinoemultari.com

STRUTTURE
ing. Carmine MASCOLO
Centro Direzionale is. F/11
80143 napoli
tel +39 081 7340123 fax +39 081 7340230
carmine.mascolo@ing.it
collaboratori strutturisti:
ing. Luca ESPOSITO

SOSTENIBILITA' ENERGIA IMPIANTI
ELLETI PARTNERS ENGINEERING
Ing. Luigi Conte
via dell'epomeo, 117
00195 roma italia
tel +39 06 37518076
fax +39 06 37518080
info@eletipartners.it
http://www.eletipartners.it

GEOLOGIA
dott. geol. NICOLA MAIONE
dott. geol. RICCARDO CANIPAROLI

COLLAB. PROFESSIONISTI
Ing. Pierluigi Conte Ing. Alessandro Portaratio dott.ssa Alessia Conte

Bdn

PLANIMETRIA GENERALE DI RILIEVO CON PERIMETRAZIONE SUB-AMBITO 4

TAV. **A0.A.13**

scala: 1: 1000

rev.	descrizione	scala	data	formato	elaborato da	controllato da	approvato da