



Comune di Napoli

DIPARTIMENTO AUTONOMO DI PIANIFICAZIONE URBANISTICA

PIANO PARTICOLAREGGIATO DI INIZIATIVA PRIVATA

ex art. 26 comma 2 lett. a) L.R. Campania n° 16/2004

INTERVENTO in Z.T.O. Bb - Ambito 18 - Ponticelli - via Mario Palermo

ex art. 33 comma 5 e 6 delle N.A. della Variante al PRG di Napoli

A destinazione Residenziale, Commerciale, Attrezzature Pubbliche e di Uso Pubblico

Tavola n.	Oggetto
10	Rilievo, Piano quotato e Stato delle autorizzazioni degli edifici esistenti
Scala	
1/500	
Data	
giugno 2018	

Proponenti

Pellegrino Rosa S.Abba Immobiliare srl

Pellegrino Rosa

SABBA IMMOBILIARE s.r.l.

SABBA IMMOBILIARE s.r.l.


Progettazione Urbanistica

Elaborazione cartografica e dati

arch. Marco Ciannella
 arch. Simona Ciannella
 COPEC srl

COPEC S.r.l.
 Il Direttore Tecnico
Michelangelo Spivorek

Studio Ciannella - Architettura & Urbanistica: arch. Marco Ciannella - arch. Simona Ciannella
 Piazza Dante 22, 80135 Napoli - telefax 081 5445404 - e.mail: studio_ciannella@libero.it

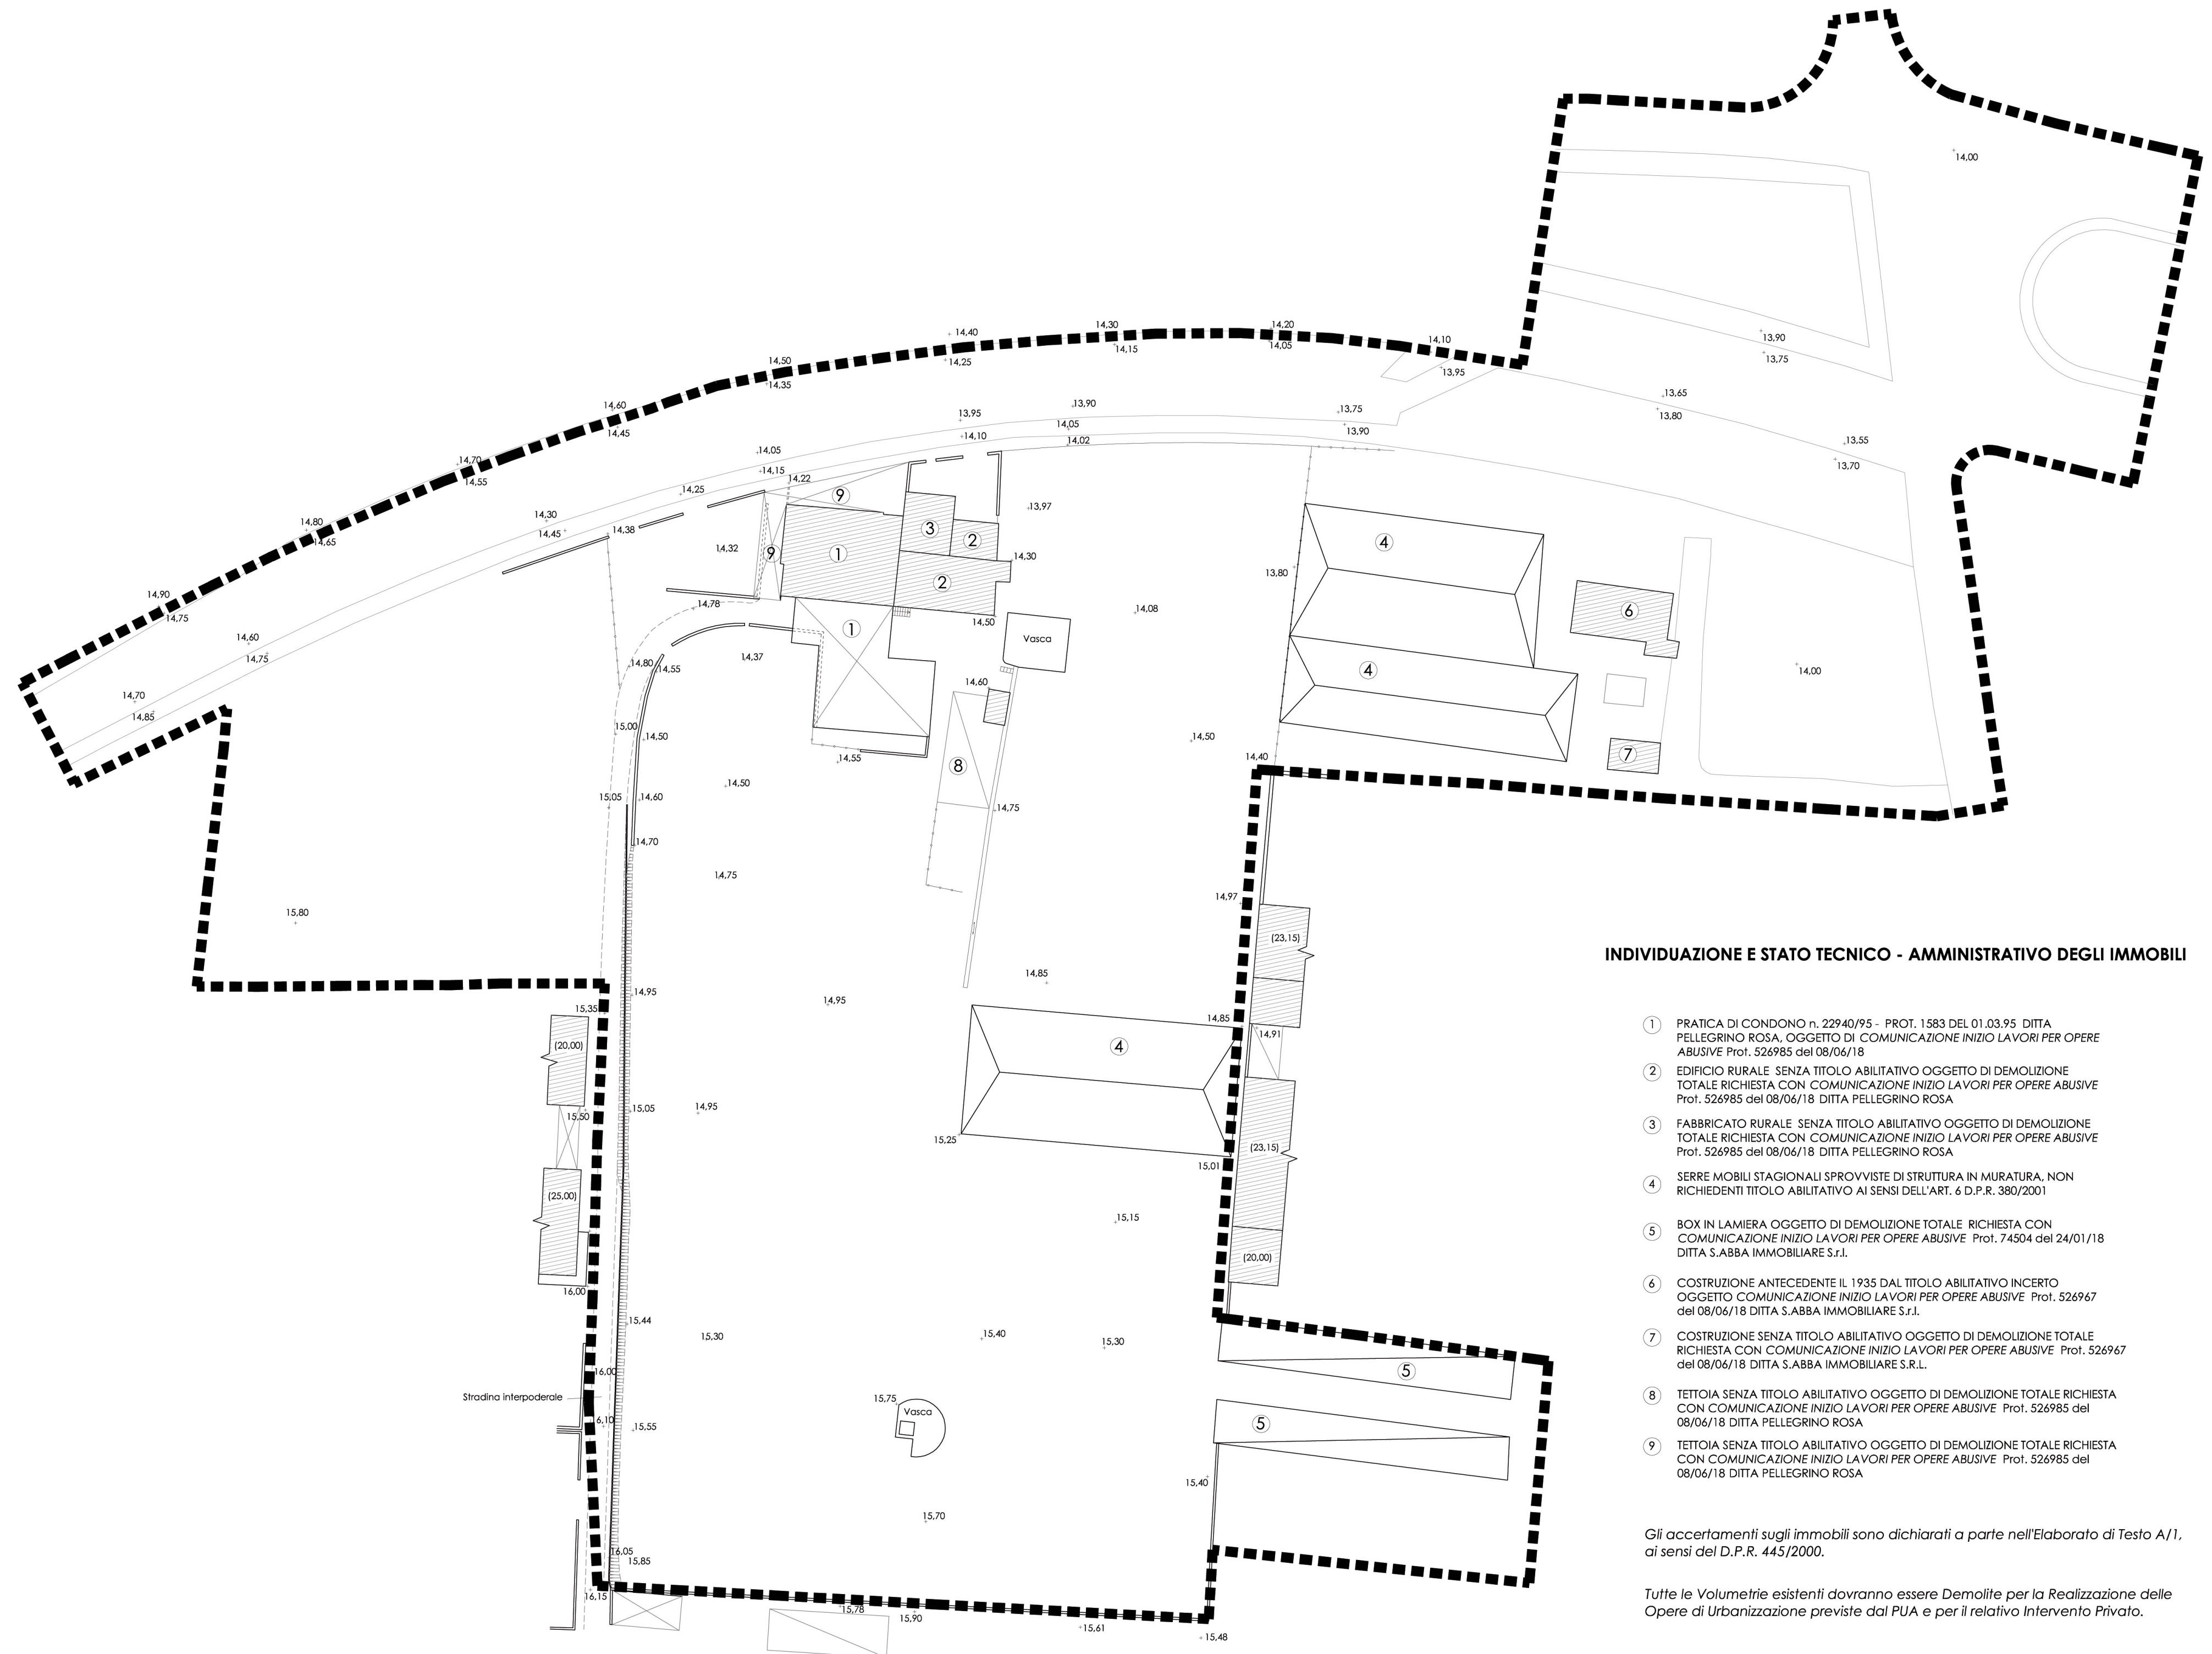

INDIVIDUAZIONE E STATO TECNICO - AMMINISTRATIVO DEGLI IMMOBILI

- ① PRATICA DI CONDONO n. 22940/95 - PROT. 1583 DEL 01.03.95 DITTA PELLEGRINO ROSA, OGGETTO DI COMUNICAZIONE INIZIO LAVORI PER OPERE ABUSIVE Prot. 526985 del 08/06/18
- ② EDIFICIO RURALE SENZA TITOLO ABILITATIVO OGGETTO DI DEMOLIZIONE TOTALE RICHIESTA CON COMUNICAZIONE INIZIO LAVORI PER OPERE ABUSIVE Prot. 526985 del 08/06/18 DITTA PELLEGRINO ROSA
- ③ FABBRICATO RURALE SENZA TITOLO ABILITATIVO OGGETTO DI DEMOLIZIONE TOTALE RICHIESTA CON COMUNICAZIONE INIZIO LAVORI PER OPERE ABUSIVE Prot. 526985 del 08/06/18 DITTA PELLEGRINO ROSA
- ④ SERRE MOBILI STAGIONALI SPROVVISTE DI STRUTTURA IN MURATURA, NON RICHIEDENTI TITOLO ABILITATIVO AI SENSI DELL'ART. 6 D.P.R. 380/2001
- ⑤ BOX IN LAMIERA OGGETTO DI DEMOLIZIONE TOTALE RICHIESTA CON COMUNICAZIONE INIZIO LAVORI PER OPERE ABUSIVE Prot. 74504 del 24/01/18 DITTA S.ABBA IMMOBILIARE S.r.l.
- ⑥ COSTRUZIONE ANTECEDENTE IL 1935 DAL TITOLO ABILITATIVO INCERTO OGGETTO COMUNICAZIONE INIZIO LAVORI PER OPERE ABUSIVE Prot. 526967 del 08/06/18 DITTA S.ABBA IMMOBILIARE S.r.l.
- ⑦ COSTRUZIONE SENZA TITOLO ABILITATIVO OGGETTO DI DEMOLIZIONE TOTALE RICHIESTA CON COMUNICAZIONE INIZIO LAVORI PER OPERE ABUSIVE Prot. 526967 del 08/06/18 DITTA S.ABBA IMMOBILIARE S.r.l.
- ⑧ TETTOIA SENZA TITOLO ABILITATIVO OGGETTO DI DEMOLIZIONE TOTALE RICHIESTA CON COMUNICAZIONE INIZIO LAVORI PER OPERE ABUSIVE Prot. 526985 del 08/06/18 DITTA PELLEGRINO ROSA
- ⑨ TETTOIA SENZA TITOLO ABILITATIVO OGGETTO DI DEMOLIZIONE TOTALE RICHIESTA CON COMUNICAZIONE INIZIO LAVORI PER OPERE ABUSIVE Prot. 526985 del 08/06/18 DITTA PELLEGRINO ROSA

Gli accertamenti sugli immobili sono dichiarati a parte nell'Elaborato di Testo A/1, ai sensi del D.P.R. 445/2000.

Tutte le Volumetrie esistenti dovranno essere Demolite per la Realizzazione delle Opere di Urbanizzazione previste dal PUA e per il relativo Intervento Privato.