

interventi del Grande progetto Unesco

sintesi del progetto


# MURAZIONE ARAGONESE A PORTA CAPUANA

recupero porta Capuana, torri Gloria e Sant'Anna e parte della  
murazione aragonese

*intervento n. 1*

COMUNE DI NAPOLI

Direzione centrale Pianificazione e gestione del territorio - sito Unesco  
Servizio analisi economiche e sociali a supporto delle attività di pianificazione

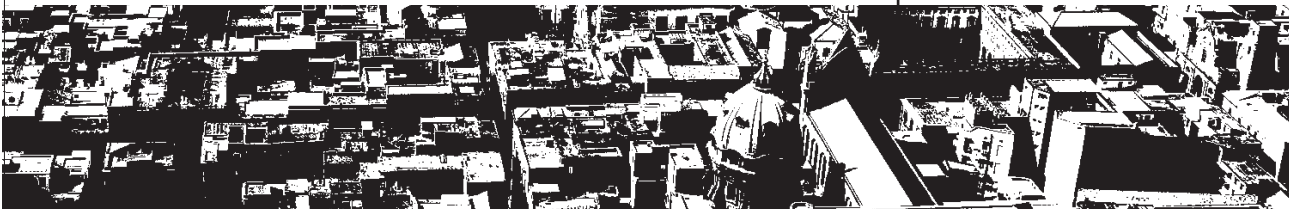

## MURAZIONE ARAGONESE IN LOCALITÀ PORTA CAPUANA

recupero porta Capuana, torri Gloria e Sant'Anna e parte della murazione aragonese

---

### *cronologia essenziale*

#### PROGETTAZIONE

13.8.2013 **approvazione progetto preliminare** con deliberazione Gc n. 629/2013





12.12.2014 **approvazione progetto definitivo** con deliberazione Gc n. 901/2014

#### GARA

tipologia: lavori, servizi e forniture

criterio: offerta economicamente più vantaggiosa

13.2.2015 **indizione gara** con determina n. 8/2015

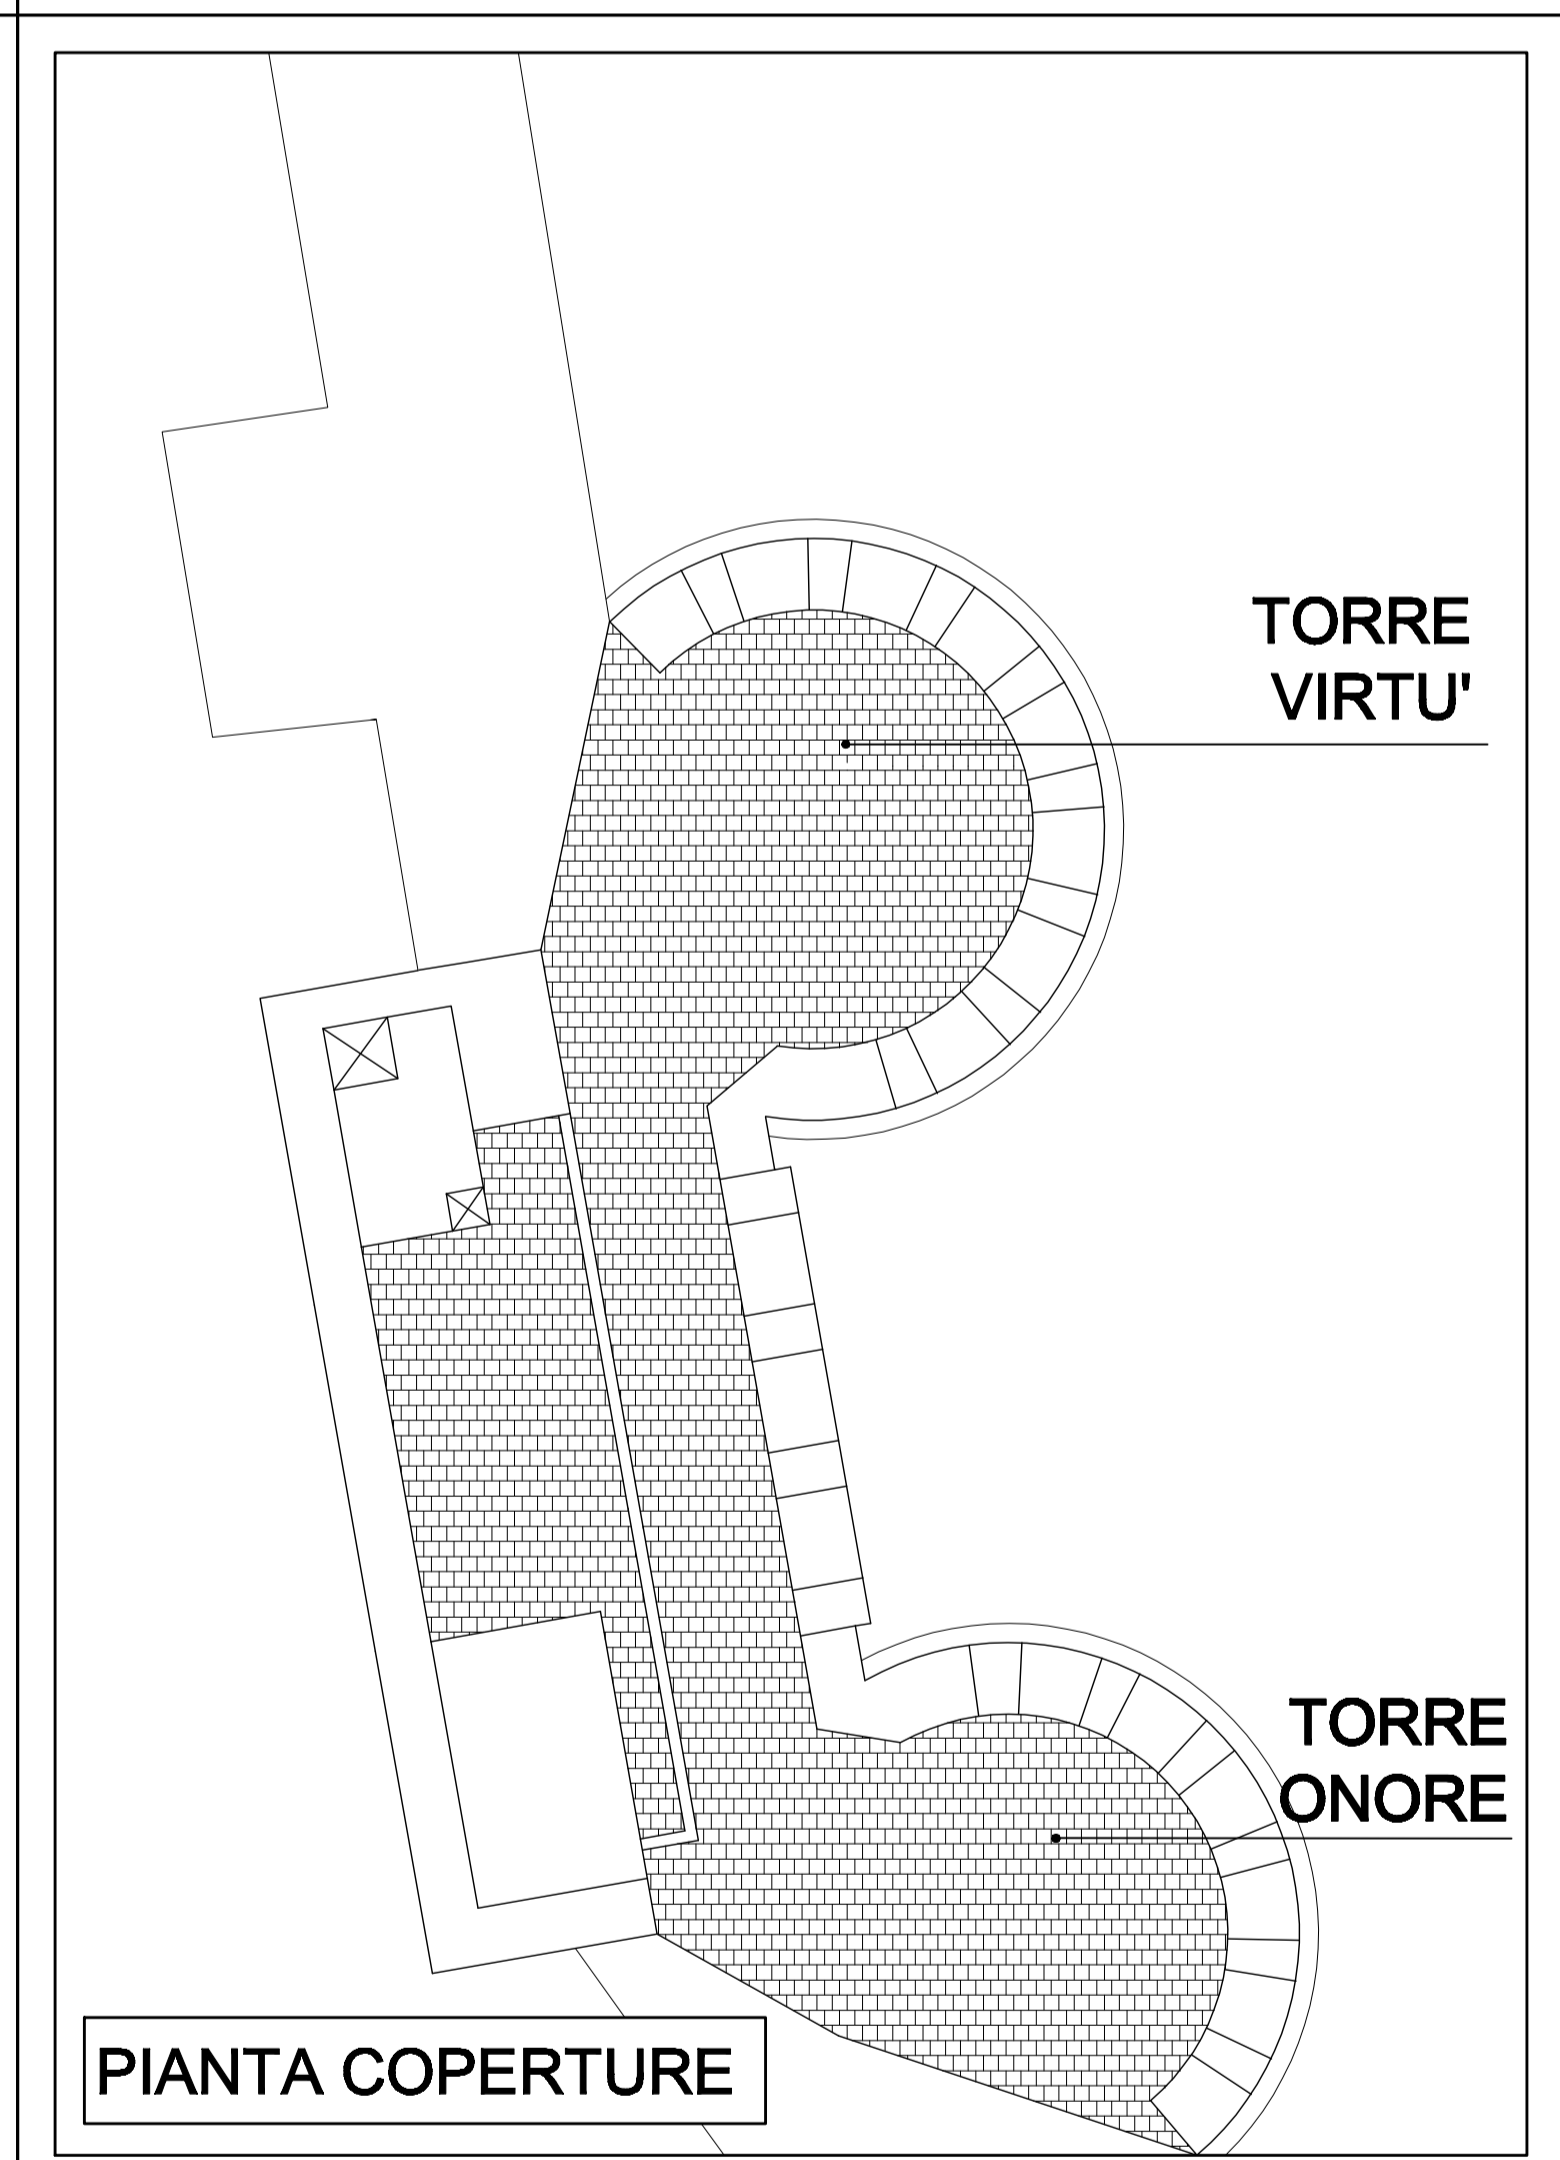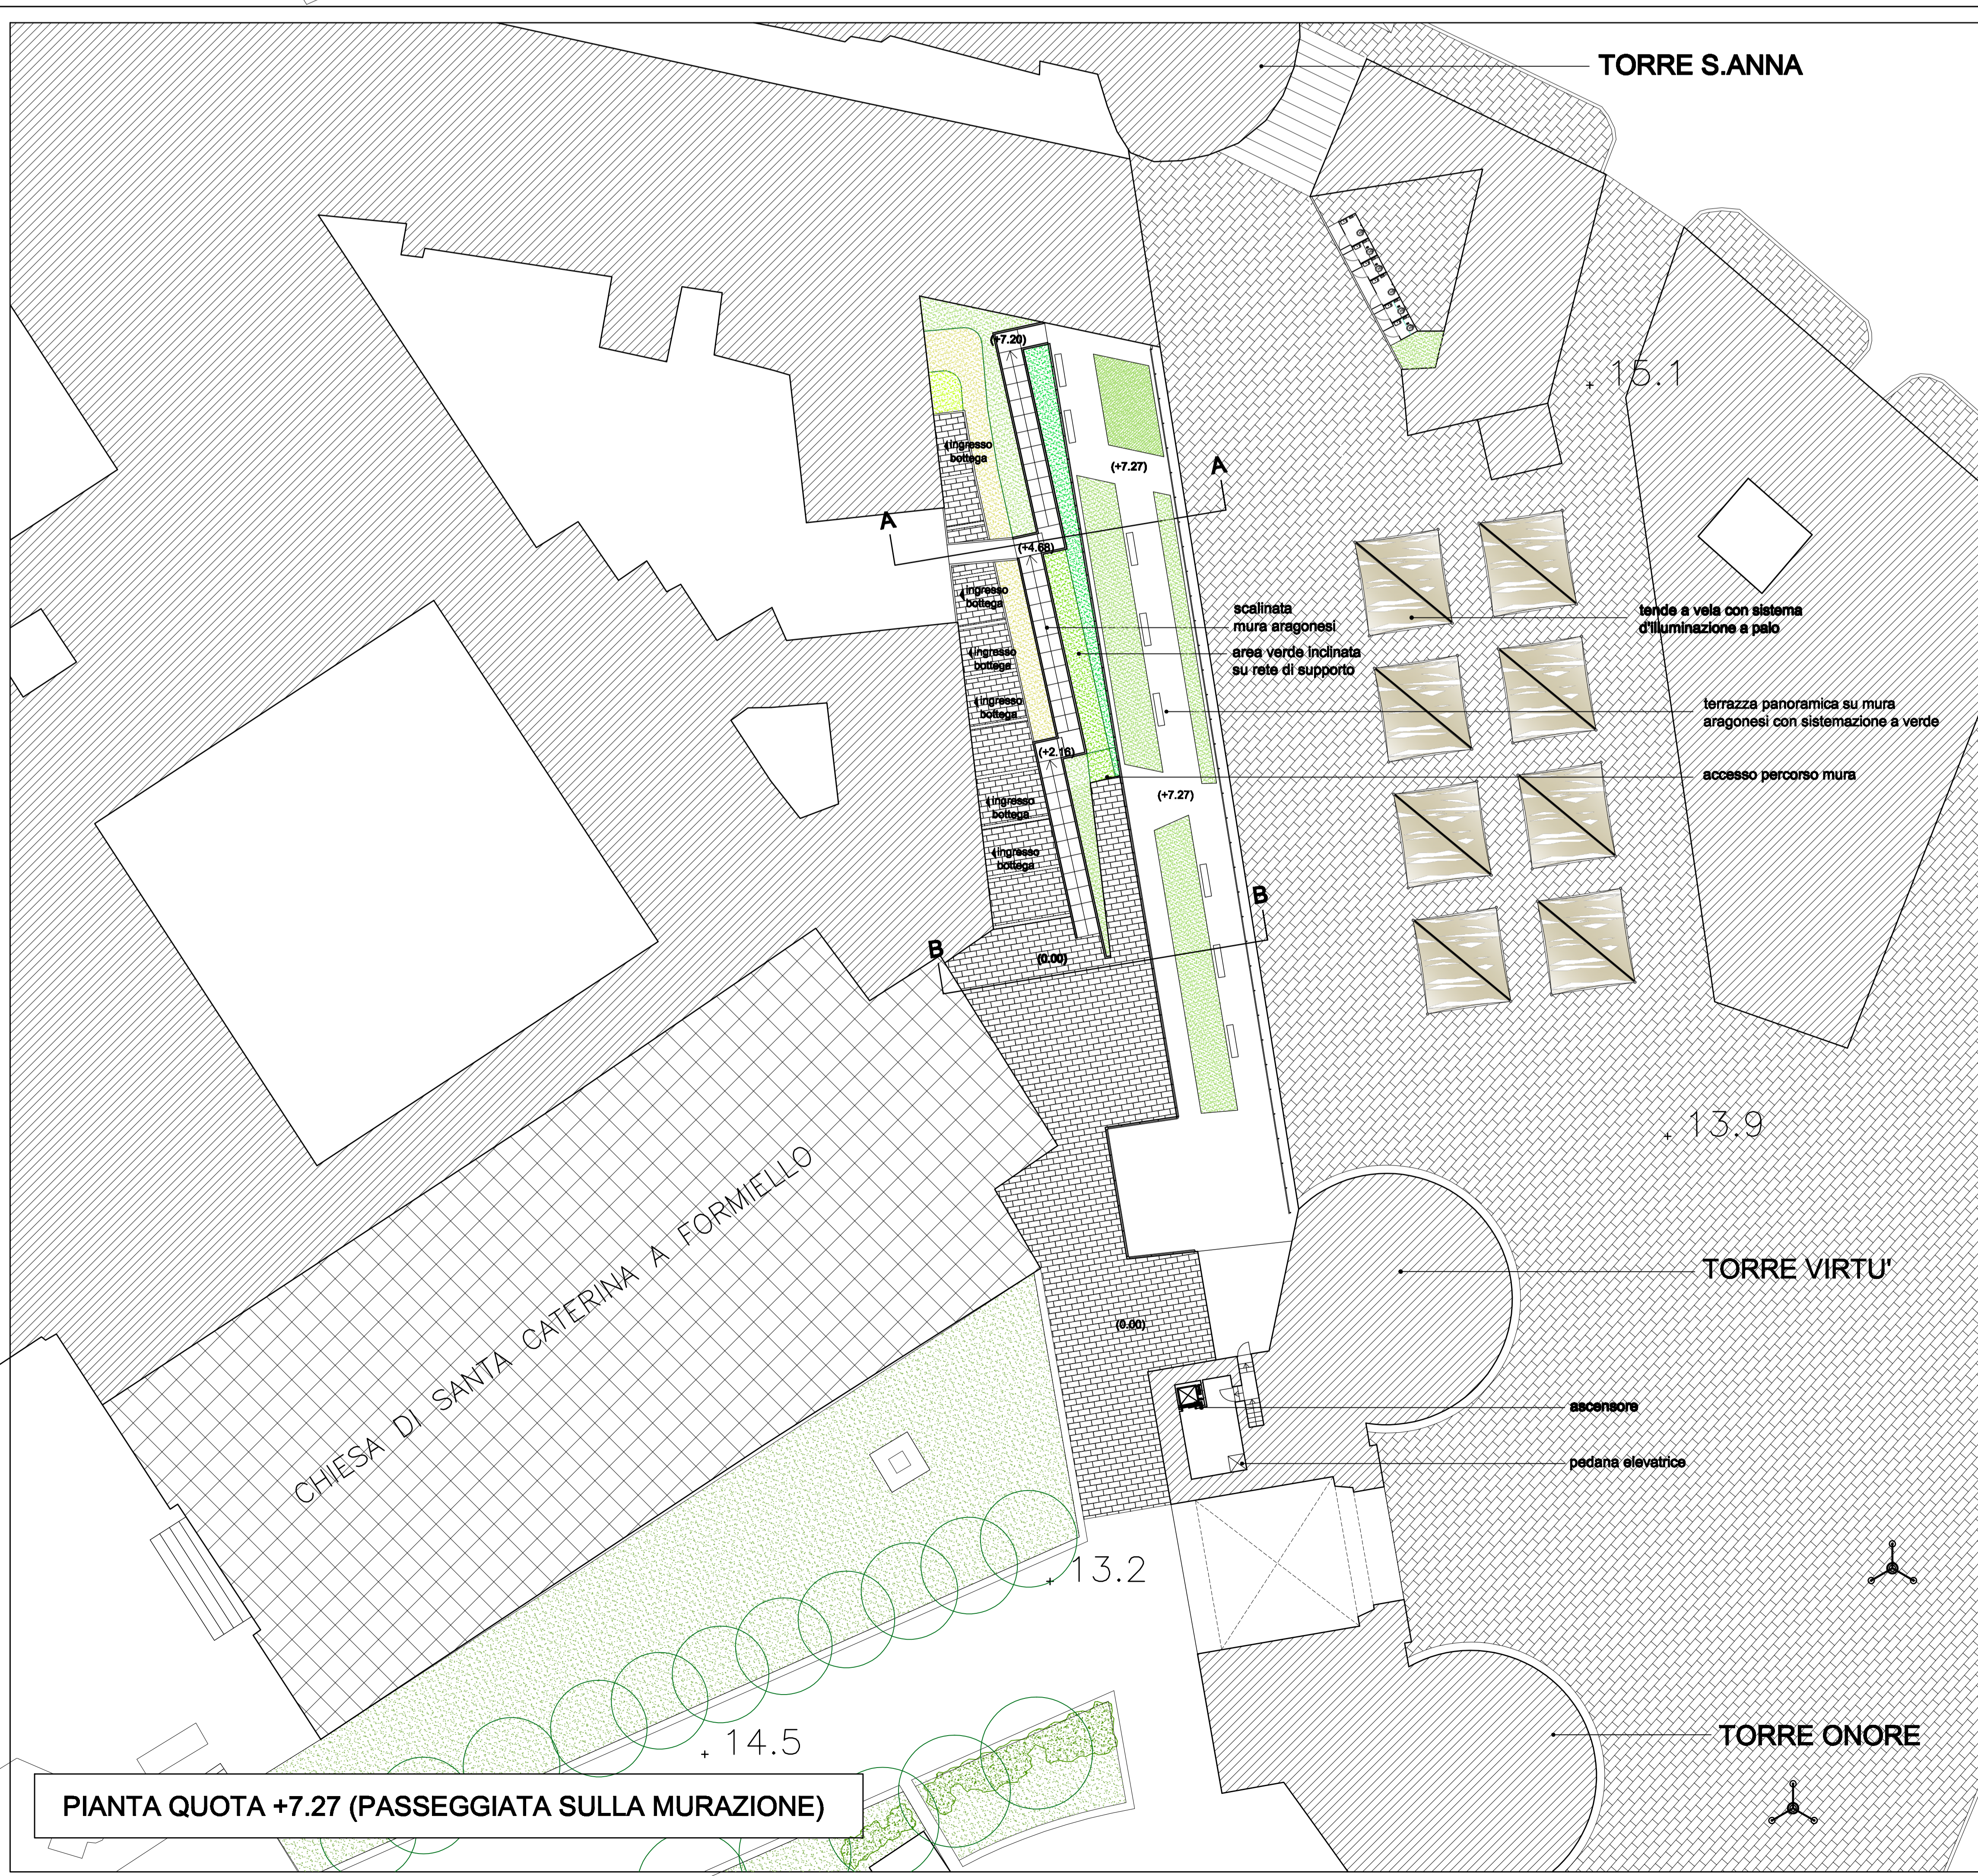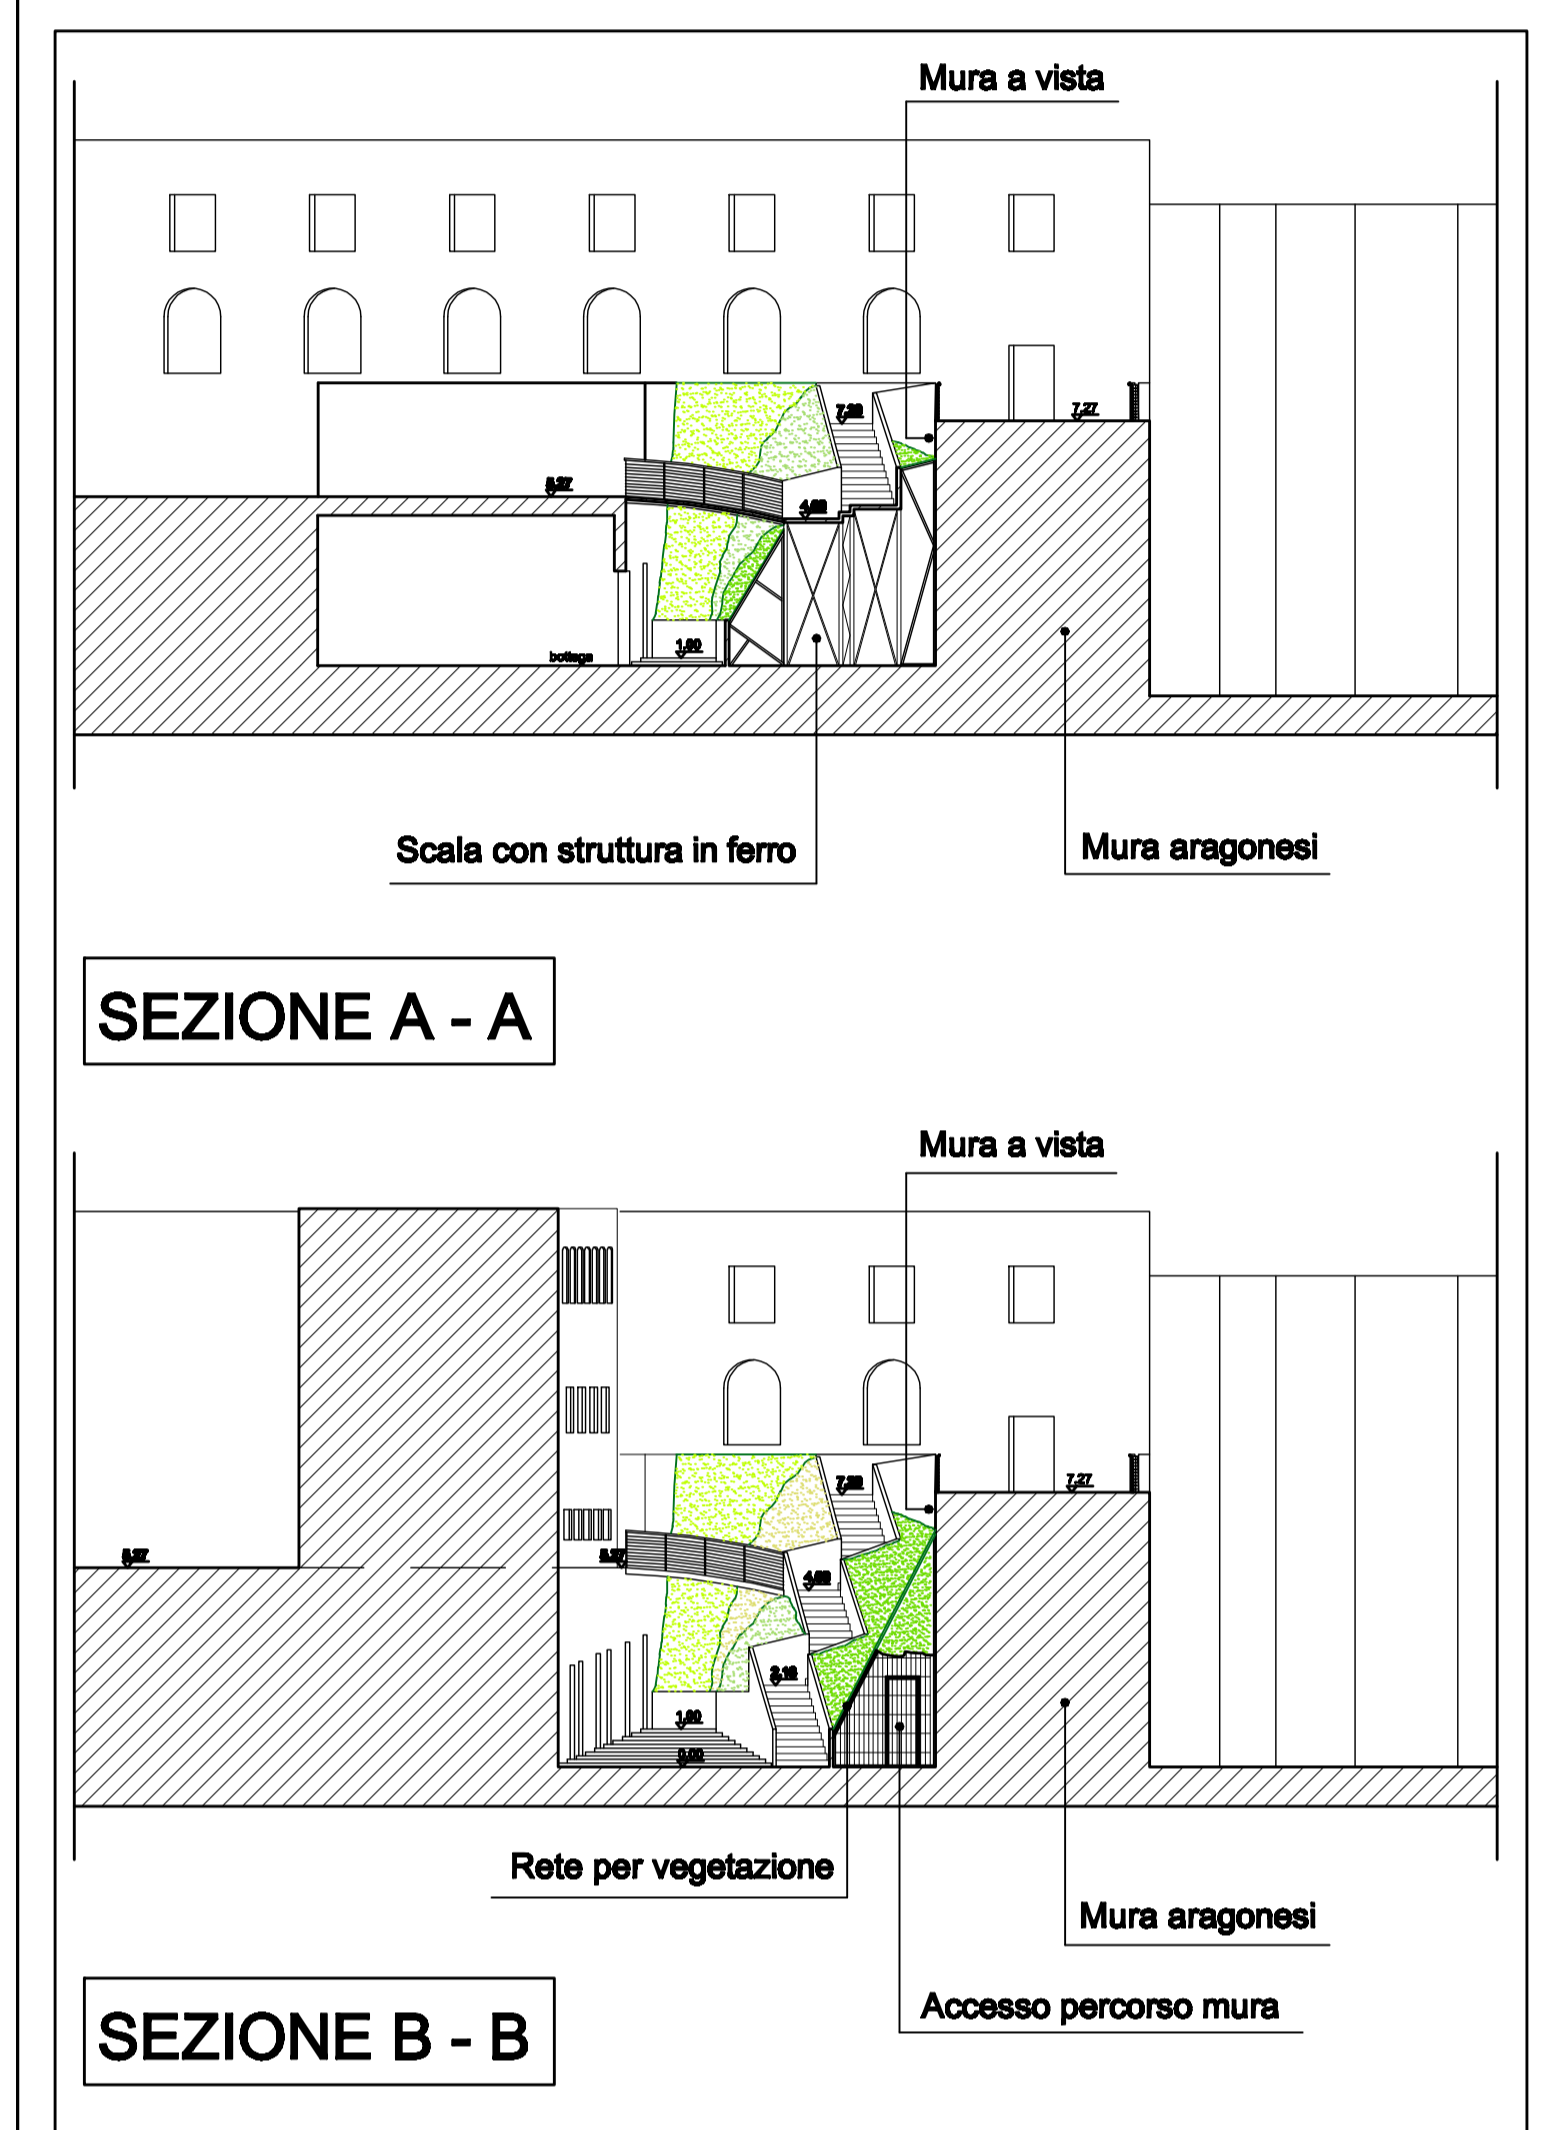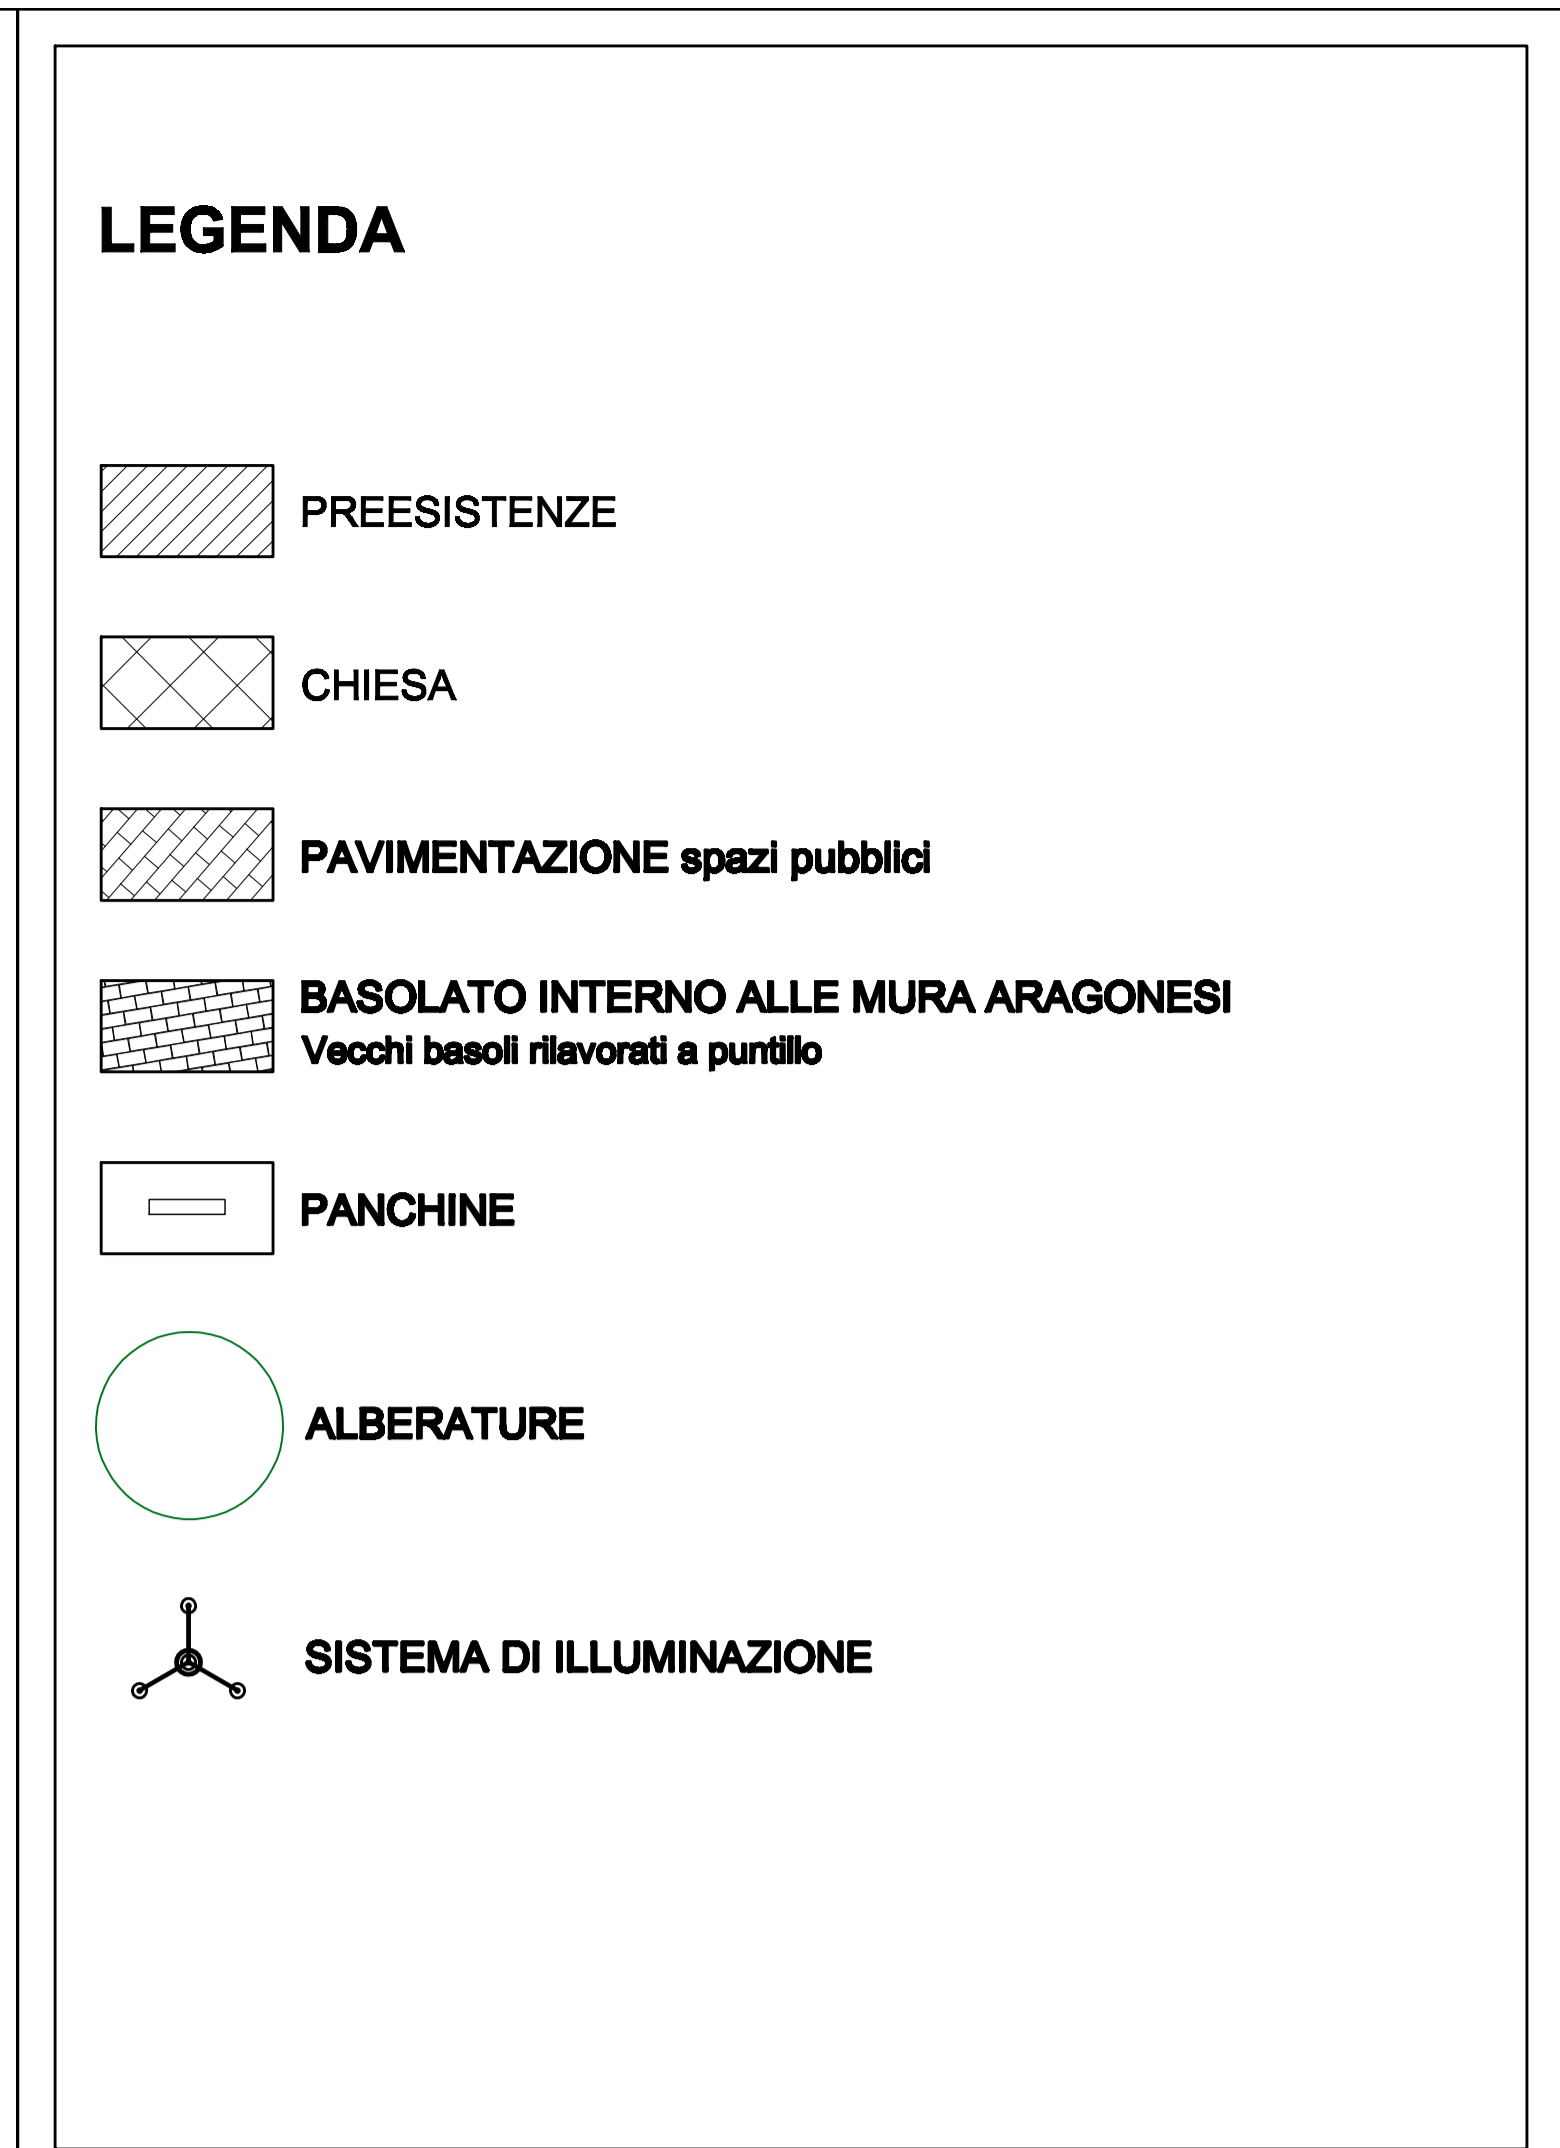

COMUNE DI NAPOLI  
 DIREZIONE CENTRALE PIANIFICAZIONE E GESTIONE DEL TERRITORIO - SITO UNESCO  
 SERVIZIO PROGRAMMA UNESCO E VALORIZZAZIONE DELLA CITTÀ STORICA  
**Programma Operativo Regionale FESR Campania 2007-2013**  
 Asse 6 Sviluppo urbano e qualità della vita  
 Obiettivo operativo 6.2 - Napoli e area metropolitana  
 Grande Progetto Centro storico di Napoli valorizzazione del sito UNESCO

**MURAZIONE ARAGONESE IN LOCALITA' PORTA CAPUANA**

**PROGETTO PRELIMINARE**

Progettisti:  
 arch. Andrea Nasti  
 arch. Emma Emilia Nazzaro  
 Comune di Napoli

Referenti Soprintendenza BAPSAE:  
 arch. Claudio Procopio  
 soprintendente arch. Giorgio Cazzolino

Referenti Soprintendenza Speciale per i Beni Archeologici di Napoli e Pompei:  
 dott.ssa Daniela Giampà  
 soprintendente dott.ssa Teresa Elena Cinquantaquattro

R.U.P.:  
 arch. Giancarlo Fusarolo

Gruppo di supporto al R.U.P.:  
 P.T. Massimo Bernaschi  
 arch. Luciano Testi

**ELABORATI GRAFICI**

ELABORATO C      Luglio 2013      SCALA 1:200



COMUNE DI NAPOLI  
 DIREZIONE CENTRALE PIANIFICAZIONE E GESTIONE DEL TERRITORIO - SITO UNESCO  
 SERVIZIO PROGRAMMA UNESCO E VALORIZZAZIONE DELLA CITTA' STORICA

**Programma Operativo Regionale FESR Campania 2007-2013**  
 Asse 6 Sviluppo urbano e qualità della vita  
 Obiettivo operativo 6.2 - Napoli e area metropolitana  
 Grande Progetto *Centro storico di Napoli valorizzazione del sito UNESCO*

## MURAZIONE ARAGONESE IN LOCALITA' PORTA CAPUANA

### PROGETTO PRELIMINARE

Progettisti:  
 arch. Andrea Nasti  
 arch. Ersilia Emilia Nazzaro  
 Comune di Napoli

Referenti Soprintendenza BAPSAE:  
 arch. Claudio Procaccini  
 soprintendente arch. Giorgio Cozzolino

Referenti Soprintendenza Speciale per i Beni Archeologici di Napoli e Pompei:  
 dott.ssa Daniela Gianpaola  
 soprintendente dott.ssa Teresa Elena Cinquantaquattro

R.U.P.:  
 arch. Giancarlo Ferulano

Gruppo di supporto al R.U.P.:  
 F.T. Massimo Bennisib  
 arch. Luciano Fazi



### DOCUMENTAZIONE FOTOGRAFICA

ELABORATO D                      Luglio 2013



Porta Capuana



Chiesa di S. Caterina a Formiello



La murazione aragonese e il complesso di S. Caterina a Formiello



L'area interna alle mura



L'area interna alle mura



Porta Capuana e le mura



Veduta dalle mura