




Planta particolare essenze odorose scala 1:200

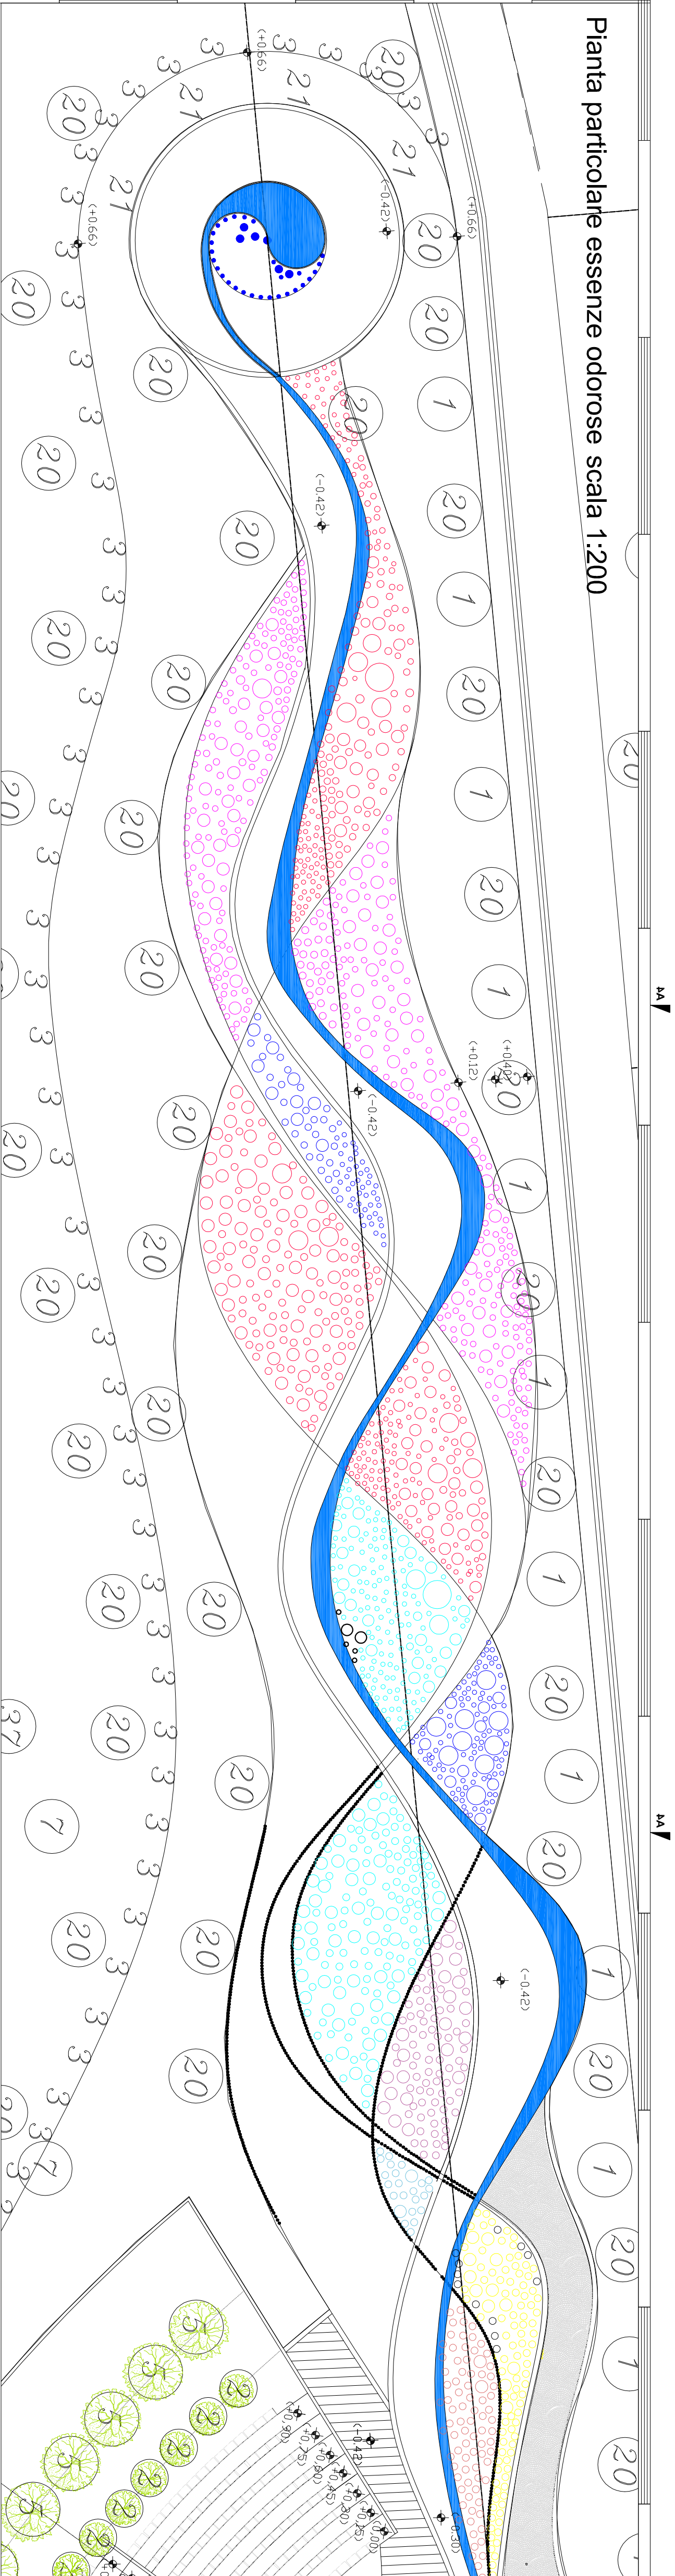

Particolare della piazza d'ingresso e del teatro scala 1: 200

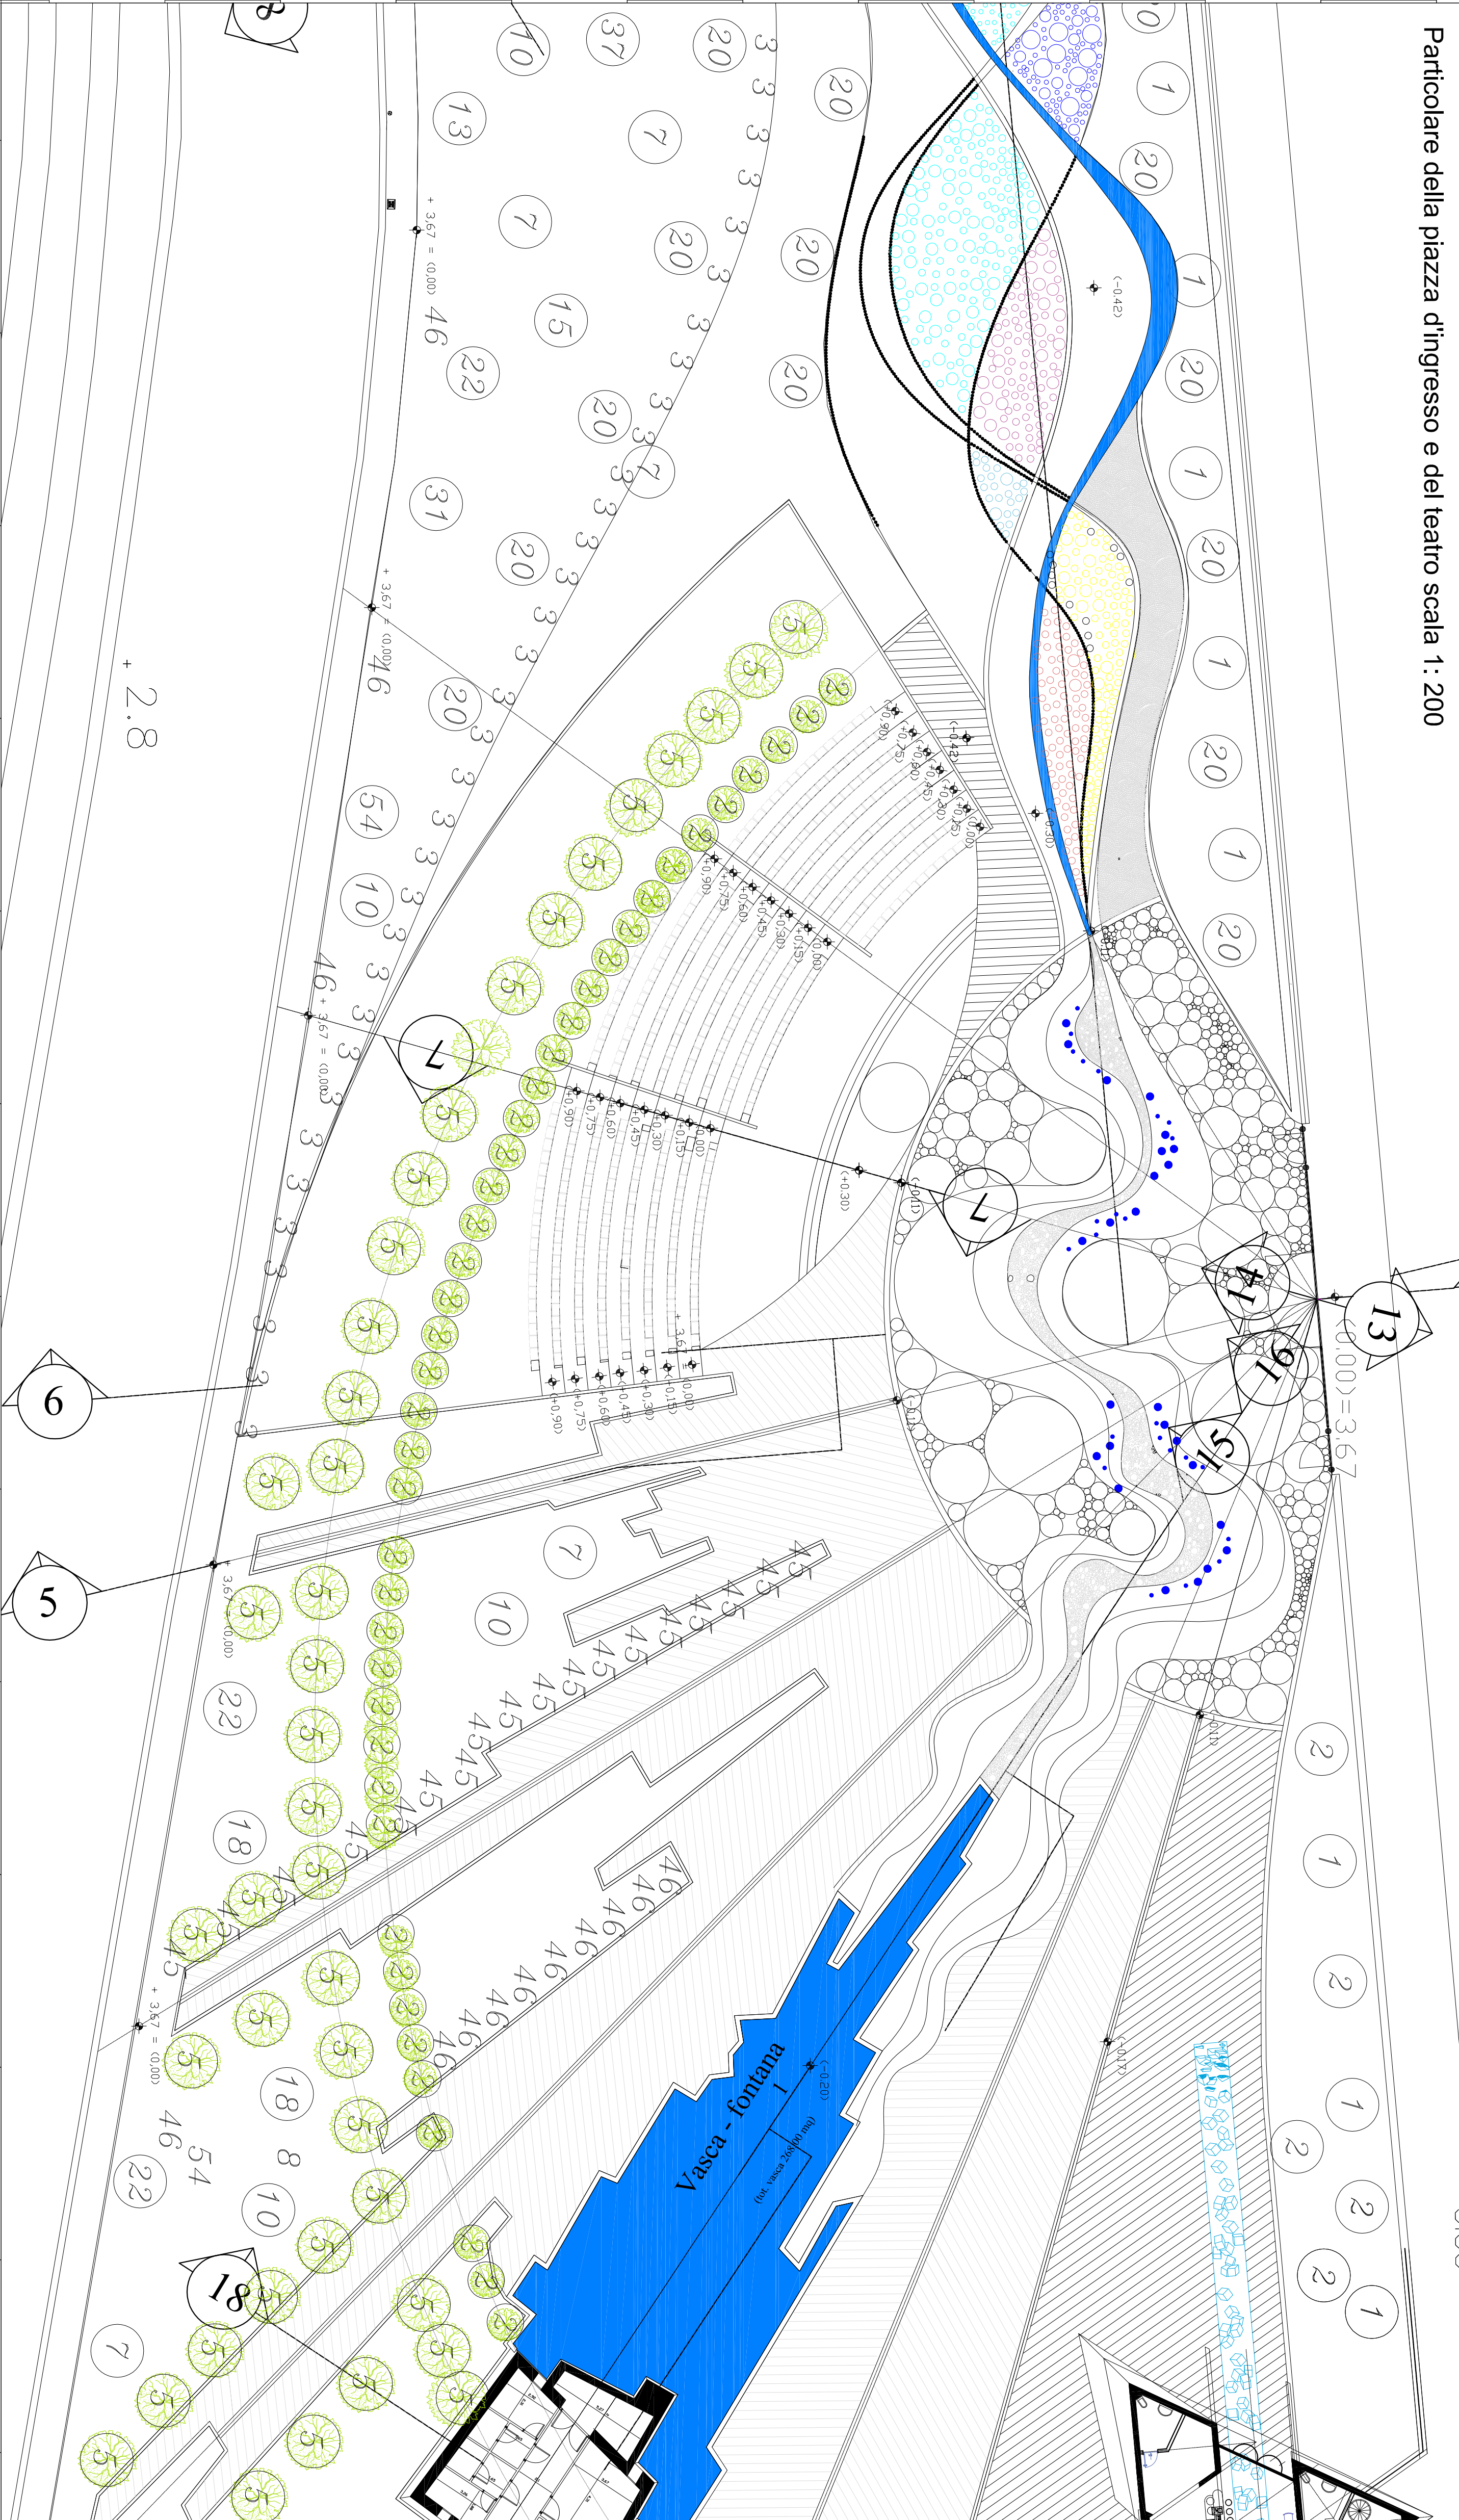

ALBERI	ARBUSTI, CESPUGLI, ED ERBACEE	PALMAE
<p>SEMPREVERDI E SEMIPERSENTI</p> <ul style="list-style-type: none"> Pino pinea 13 Cedrus libani 33 Quercus ilex 1 Quercus suber 31 Juniperus communis 20 Opuntia ficus-indica 20 Cerconia siliqua 28 Schinus molle 35 Acacia dealbata 29 Acacia saligna 32 Cistus aurantiacus 5 Leguminosae speciosum occidentale 2 Tamarix gallica 36 Thuja orientalis 'Piramidula aurea' 69 Cammarunum camphora 22 CADUCIFOGLIE Ginkgo biloba 30 Paulownia tomentosa 34 Liriodendron tulipifera 37 Albizia julibrissin 12 Chorisia speciosa 39 Melia azadirachta 10 Millettia forficata 21 Cercus siliquastrum 8 Leguminosia indica 11 	<p>SEMPREVERDI</p> <ul style="list-style-type: none"> Veronica speciosa 42 Veronica pinnatifida major 43 Quercus pubescens una aurea 44 Euonymus alatus 45 Compositae monophyllus 46 Viburnum tinus 3 Abnatus unedo 38 Corallaria selitowiana 24 varietà Argenteum varietà Roseum 	<ul style="list-style-type: none"> Washingtonia filifera 14 Phoenix spectabilis 16 Phoenix omanensis 19 Boravia armata 17 Chamaerops excelsa 15 Chamaerops humilis 18
<p>CADUCIFOGLIE</p> <ul style="list-style-type: none"> Lantana camara 50 Berberis thunbergii 'Rose Glow' 51 Cistus scoparius 52 Cistus pinnocis 53 Magnolia stellata 54 Tamarix teretica 55 Torenia ratioides 9 SILF1 Melia forficata 21 Nerium oleander 4 Ficus sylvatica 56 <p>PIANTE SUCULLENTE</p> <ul style="list-style-type: none"> Mesembryanthemum adeniforme 58 Felisa selitowiana 50 	<p>SEMIPERSENTI</p> <ul style="list-style-type: none"> Phyllanthus aurea 47 Sprentzia reginae 48 Sprentzia inchoala 49 	<p>CADUCIFOGLIE</p> <ul style="list-style-type: none"> Lantana camara 50 Berberis thunbergii 'Rose Glow' 51 Cistus scoparius 52 Cistus pinnocis 53 Magnolia stellata 54 Tamarix teretica 55 SILF1 Melia forficata 21 Nerium oleander 4 Ficus sylvatica 56 <p>PIANTE SUCULLENTE</p> <ul style="list-style-type: none"> Mesembryanthemum adeniforme 58 Felisa selitowiana 50

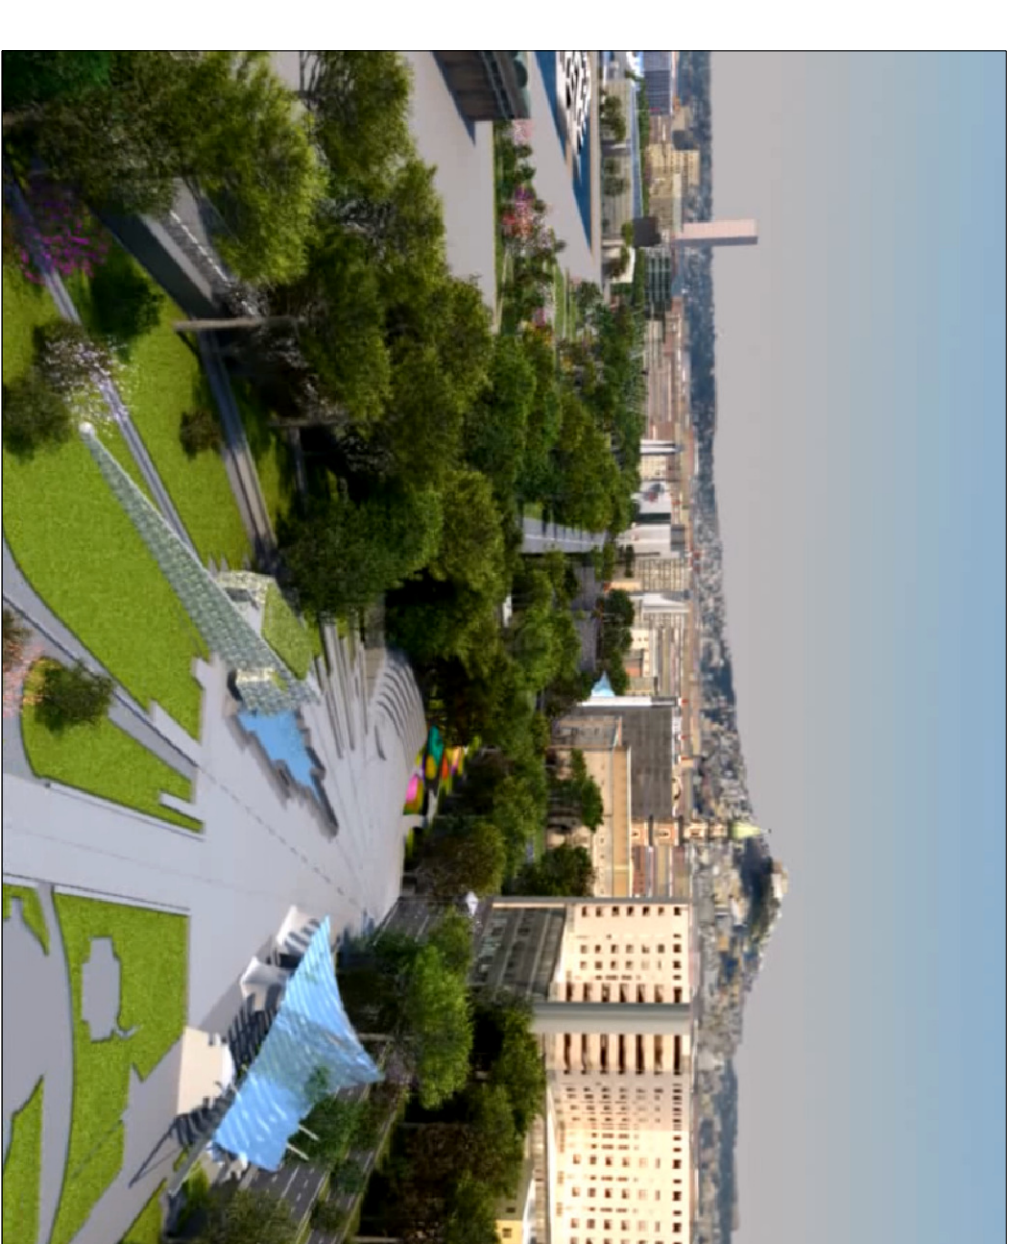

Comune di Napoli		Provincia di NAPOLI	
Aspetto definitivo Parco della Marina			
Tavola	P39	Planimetria essenze odorose - 1:200	Scala
		Piazza d'ingresso e teatro - 1:200	1:200
<p>Comittente: Comune di Napoli</p> <p>Progetto Architettonico: Prof. Arch. Aldo Lotis Rossi Coll. Emilia Gentile arch. Enza Sperdello</p> <p>Gestione documento: Ril. DING: P39.dwg Revisione N° 1 Data: marzo 2013 Edizione N° Empress 3</p> <p>Direttore dei Lavori: Prof. Arch. Aldo Lotis Rossi</p>			