



COMUNE DI NAPOLI
MUNICIPALITÀ 6
PONTICELLI - BARRA - S. GIOVANNI A TUDUCCIO

**PIANO PARTICOLAREGGIATO
DI INIZIATIVA PRIVATA**
di sensi dell'art. 26, comma 2, lettera a)
della Legge regionale Campania n° 16/2004
LOTTO IN VIA MADONNELLE - PONTICELLI

Proprietà:
ABABE COSTRUZIONI e AMBIENTE spa
Via Forzo, Centro Direzionale E3 snc
Piazza Aviorini
80143 Napoli
e-mail: dbabecostruzioni@pec.it

ABABE COSTRUZIONI e AMBIENTE s.p.a.
Via Forzo, 16 E3, S. GIOVANNI A TUDUCCIO
Cap. 3.000.000,00 - P.I. 077934004278
C.F. 078246404278
N. REA: 9101768


Progetto:
COPEC S.r.l.
Via Fico di Camerino 6
80138 Napoli
Tel. +39 081 5760779 Fax. +39 081 2209217
www.complexproject.com

**Sovrapposizione delle planimetrie:
zonizzazione, catastale, stato attuale, e di
progetto**

NOVITÀ FILE	ANSI SORT	SCALA
		1:100

REV	DATA	REVISIONE - DESCRIZIONE	Redatto	Verificato	Approvato
2	03/2018				

A 12

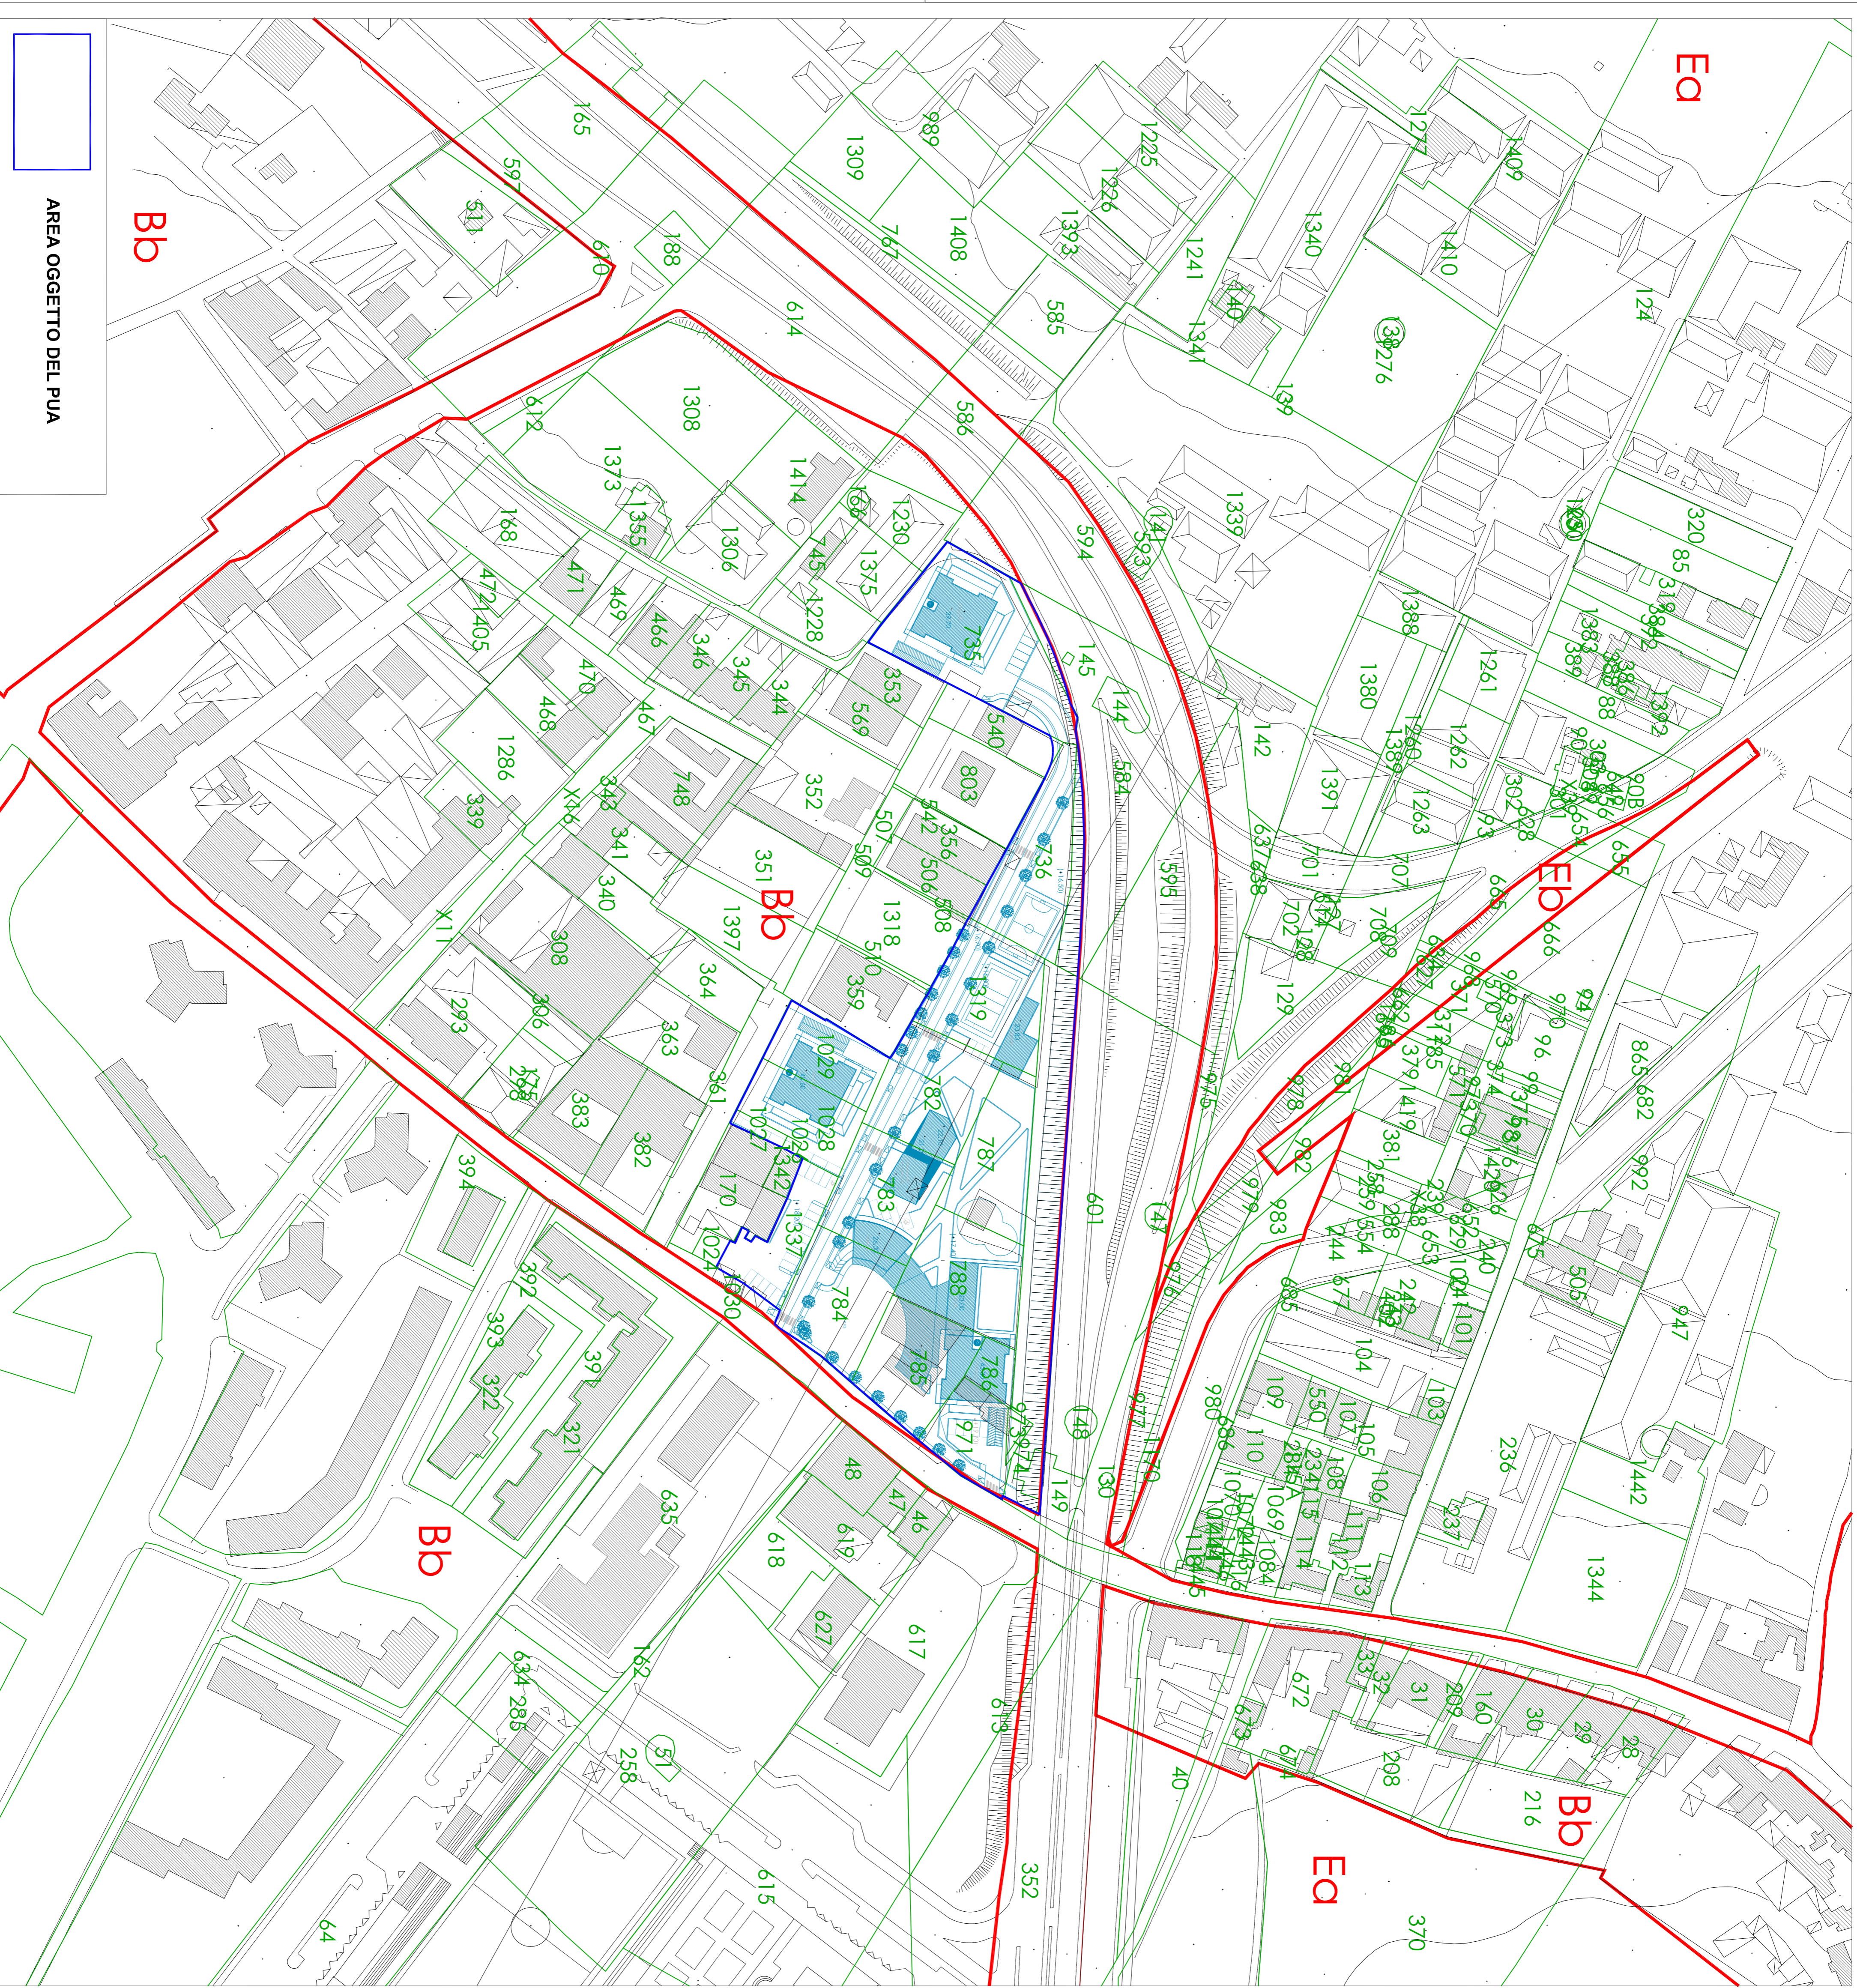

AREA OGGETTO DEL PUA