
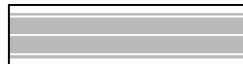
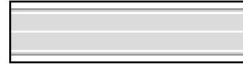



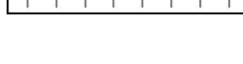
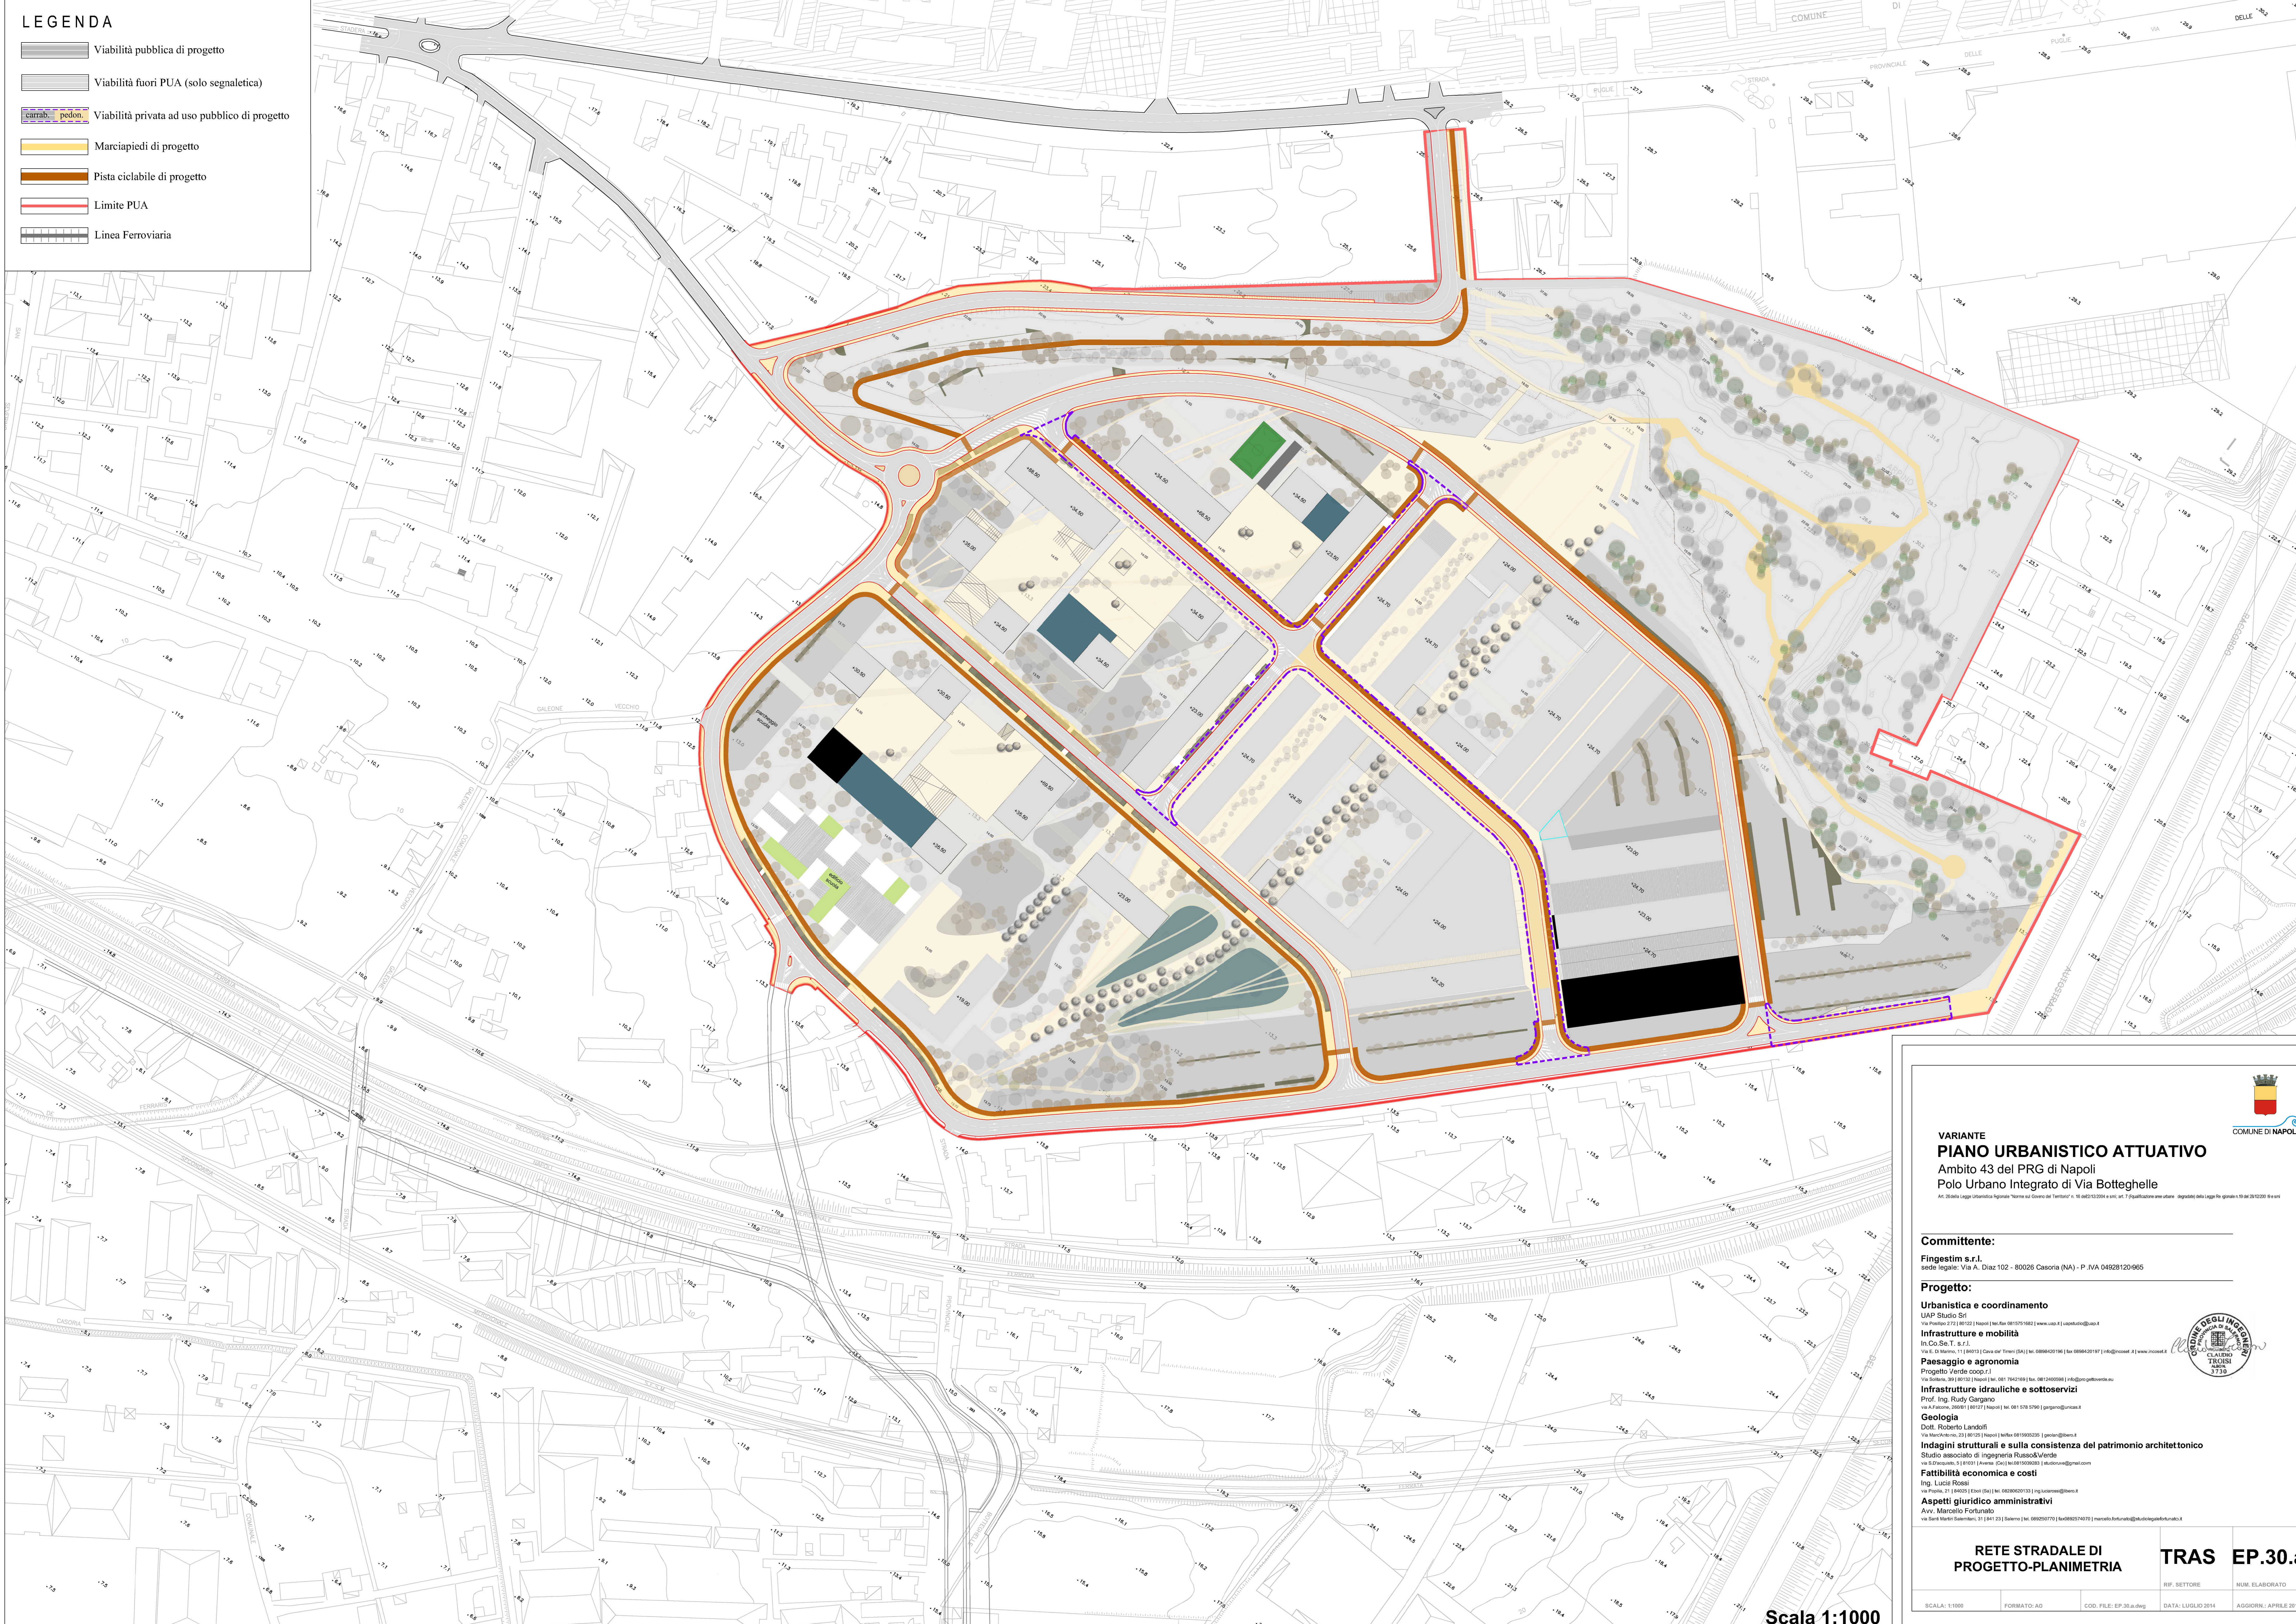


**LEGENDA**

-  Viabilità pubblica di progetto
-  Viabilità fuori PUA (solo segnaletica)
-  Viabilità privata ad uso pubblico di progetto
-  Marciapiedi di progetto
-  Pista ciclabile di progetto
-  Limite PUA
-  Linea Ferroviaria

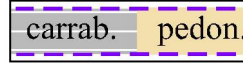

**VARIANTE**  
**PIANO URBANISTICO ATTUATIVO**  
 Ambito 43 del PRG di Napoli  
 Polo Urbano Integrato di Via Botteghe

**Committente:**  
 Fingestim s.r.l.  
 sede legale: Via A. Diaz 102 - 80026 Casoria (NA) - P.IVA 04929120665


**Progetto:**  
**Urbanistica e coordinamento**  
 UAP Studio Srl  
 Via Portici 215 80132 Napoli (NA) Tel. 0815715623 | www.uap.it | uapstudio@uap.it  
**Infrastrutture e mobilità**  
 In Co. Se. T. s.r.l.  
 Via S. Giovanni 114 80132 Casoria (NA) Tel. 0815715623 | www.inco.se.it | info@inco.se.it  
**Paesaggio e agronomia**  
 Progetto Verde coop.r.l.  
 Via Salaria 361 00197 Roma (RM) Tel. 067621991 | info@progettoverde.it  
**Infrastrutture idrauliche e sottoservizi**  
 Prof. Ing. Rudy Gargano  
 via A. Fuscone, 200/81 | 80137 Napoli | tel. 081 578 3700 | gargano@univas.it

**Geologia**  
 Dati: Roberto Landolfi  
 Via Marconi 23 80132 Napoli | tel. 081 5930325 | geologia@univas.it  
**Indagini strutturali e sulla consistenza del patrimonio architettonico**  
 Studio associato di ingegneria Russo&Verde  
 via S. Giovanni 114 80132 Casoria (NA) Tel. 0815715623 | www.russoverde.it  
**Fattibilità economica e costi**  
 Ing. Lucio Rossi  
 via S. Giovanni 114 80132 Casoria (NA) Tel. 0815715623 | info@univas.it  
**Aspetti giuridici amministrativi**  
 Avv. Marcello Fortunato  
 via Sant'Armenio Salernitano, 31 | 841 21 Salerno | tel. 089250777 | marcello.fortunato@studiolegalefortunato.it

**RETE STRADALE DI PROGETTO-PLANIMETRIA** **TRAS EP.30.a**

SCALA: 1:1000    FORMATO: A0    COD. FILE: EP\_30.a.dwg    DATA: LUGLIO 2014    AGGIORN: APRILE 2016

REF. SETTORE    NUM. ELABORATO

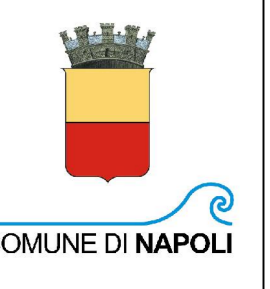

Scala 1:1000