
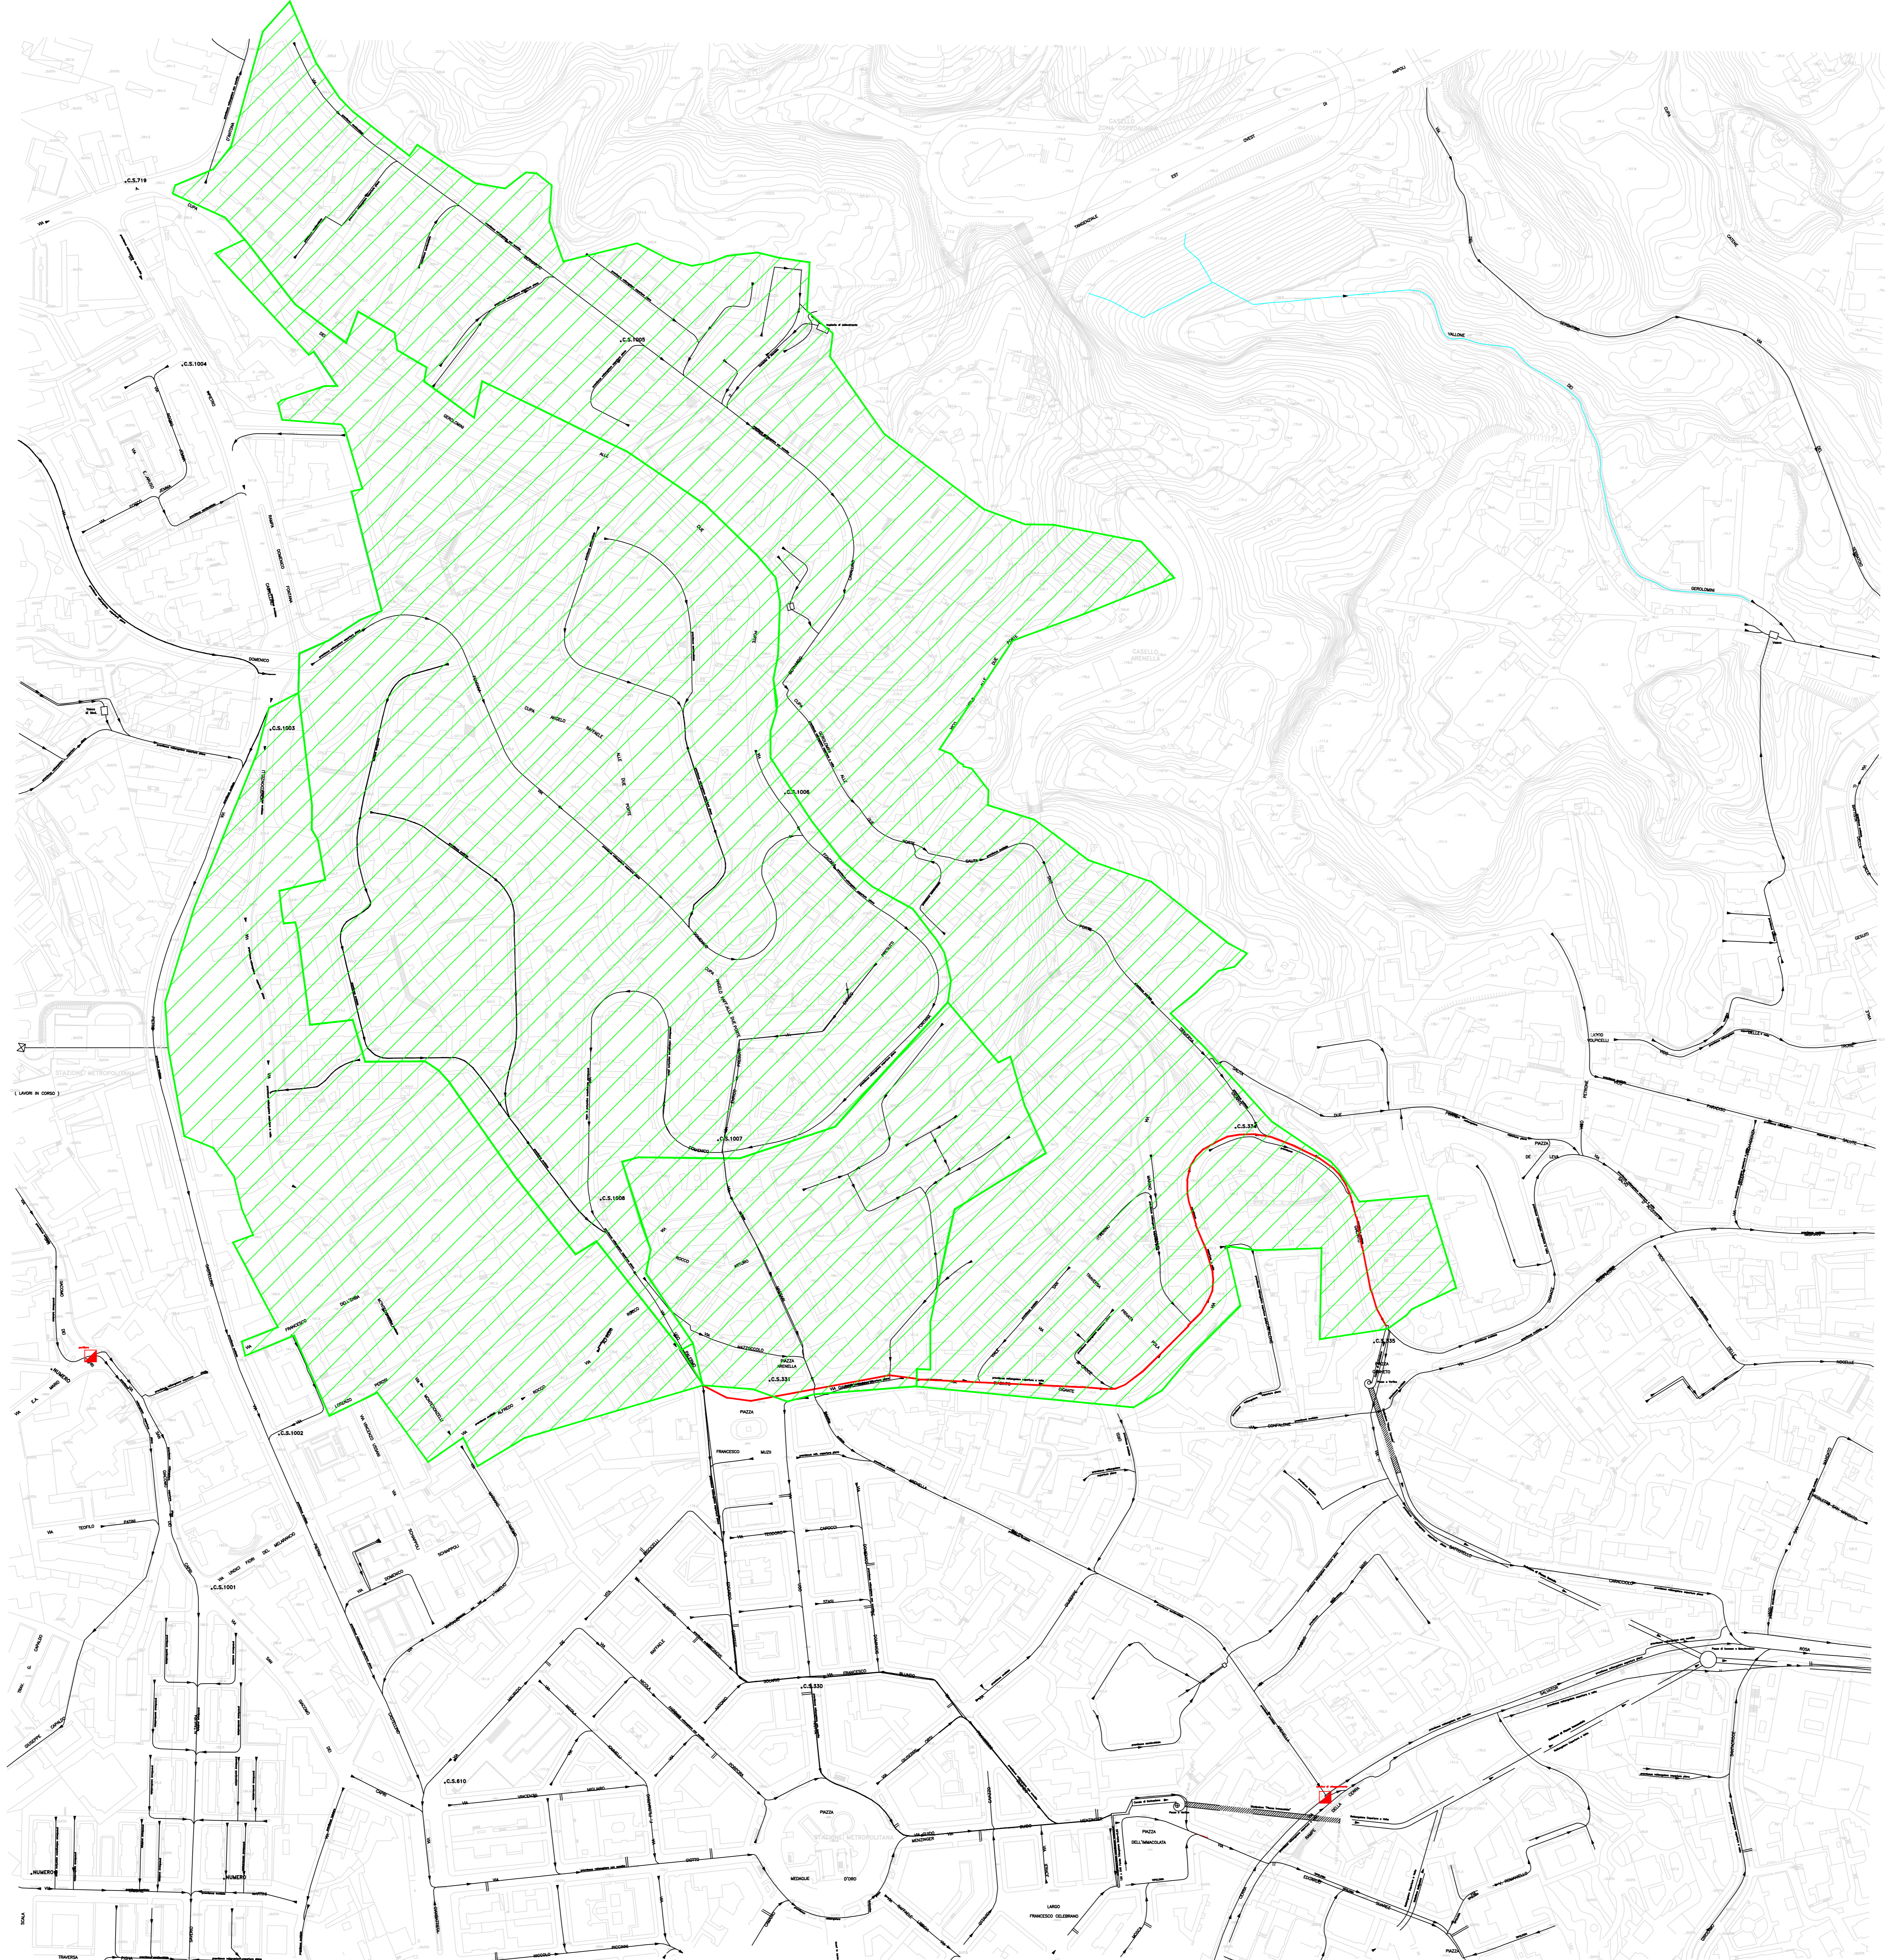


# COOROGRAFIA CON INDIVIDUAZIONE DEL BACINO IDRAULICO

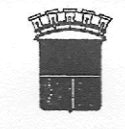


  
**COMUNE DI NAPOLI**  
 Direzione Lavori Pubblici  
 SERVIZIO FOGNATURA

REALIZZAZIONE DI UN NUOVO MANUFATTO FOGNARIO  
 LUNGO LA VIA GIACINTO GIGANTE DA PIAZZA MUZI A PIAZZA CANNETO  
 PER L'ALLEGGERIMENTO DELLE PORTATE RELATIVE AL BACINO  
 SOTTESO RETE FOGNARIA DI PIAZZA IMMACOLATA

**PROGETTO ESECUTIVO**

COOROGRAFIA CON INDIVIDUAZIONE  
 DEL BACINO IDRAULICO
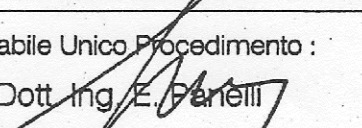
<b>TAV. : 2</b>	REDATTO:	SERVIZIO FOGNATURA
	GRAFICA:	
	APPROVATO:	
	CONSULENZA:	
Responsabile Unico Procedimento: Dot. 		DATA: NOVEMBRE 2005
		SCALA:

Aggiornamento economico  
 Settembre 2009  
 Progettista: Ing. Serena Riccio

Gruppo di Progettazione:  
 Gian. L. Carluccio  
 Sig. P. Sorino